


Echelle : 1/250

stockage

Matériel TP

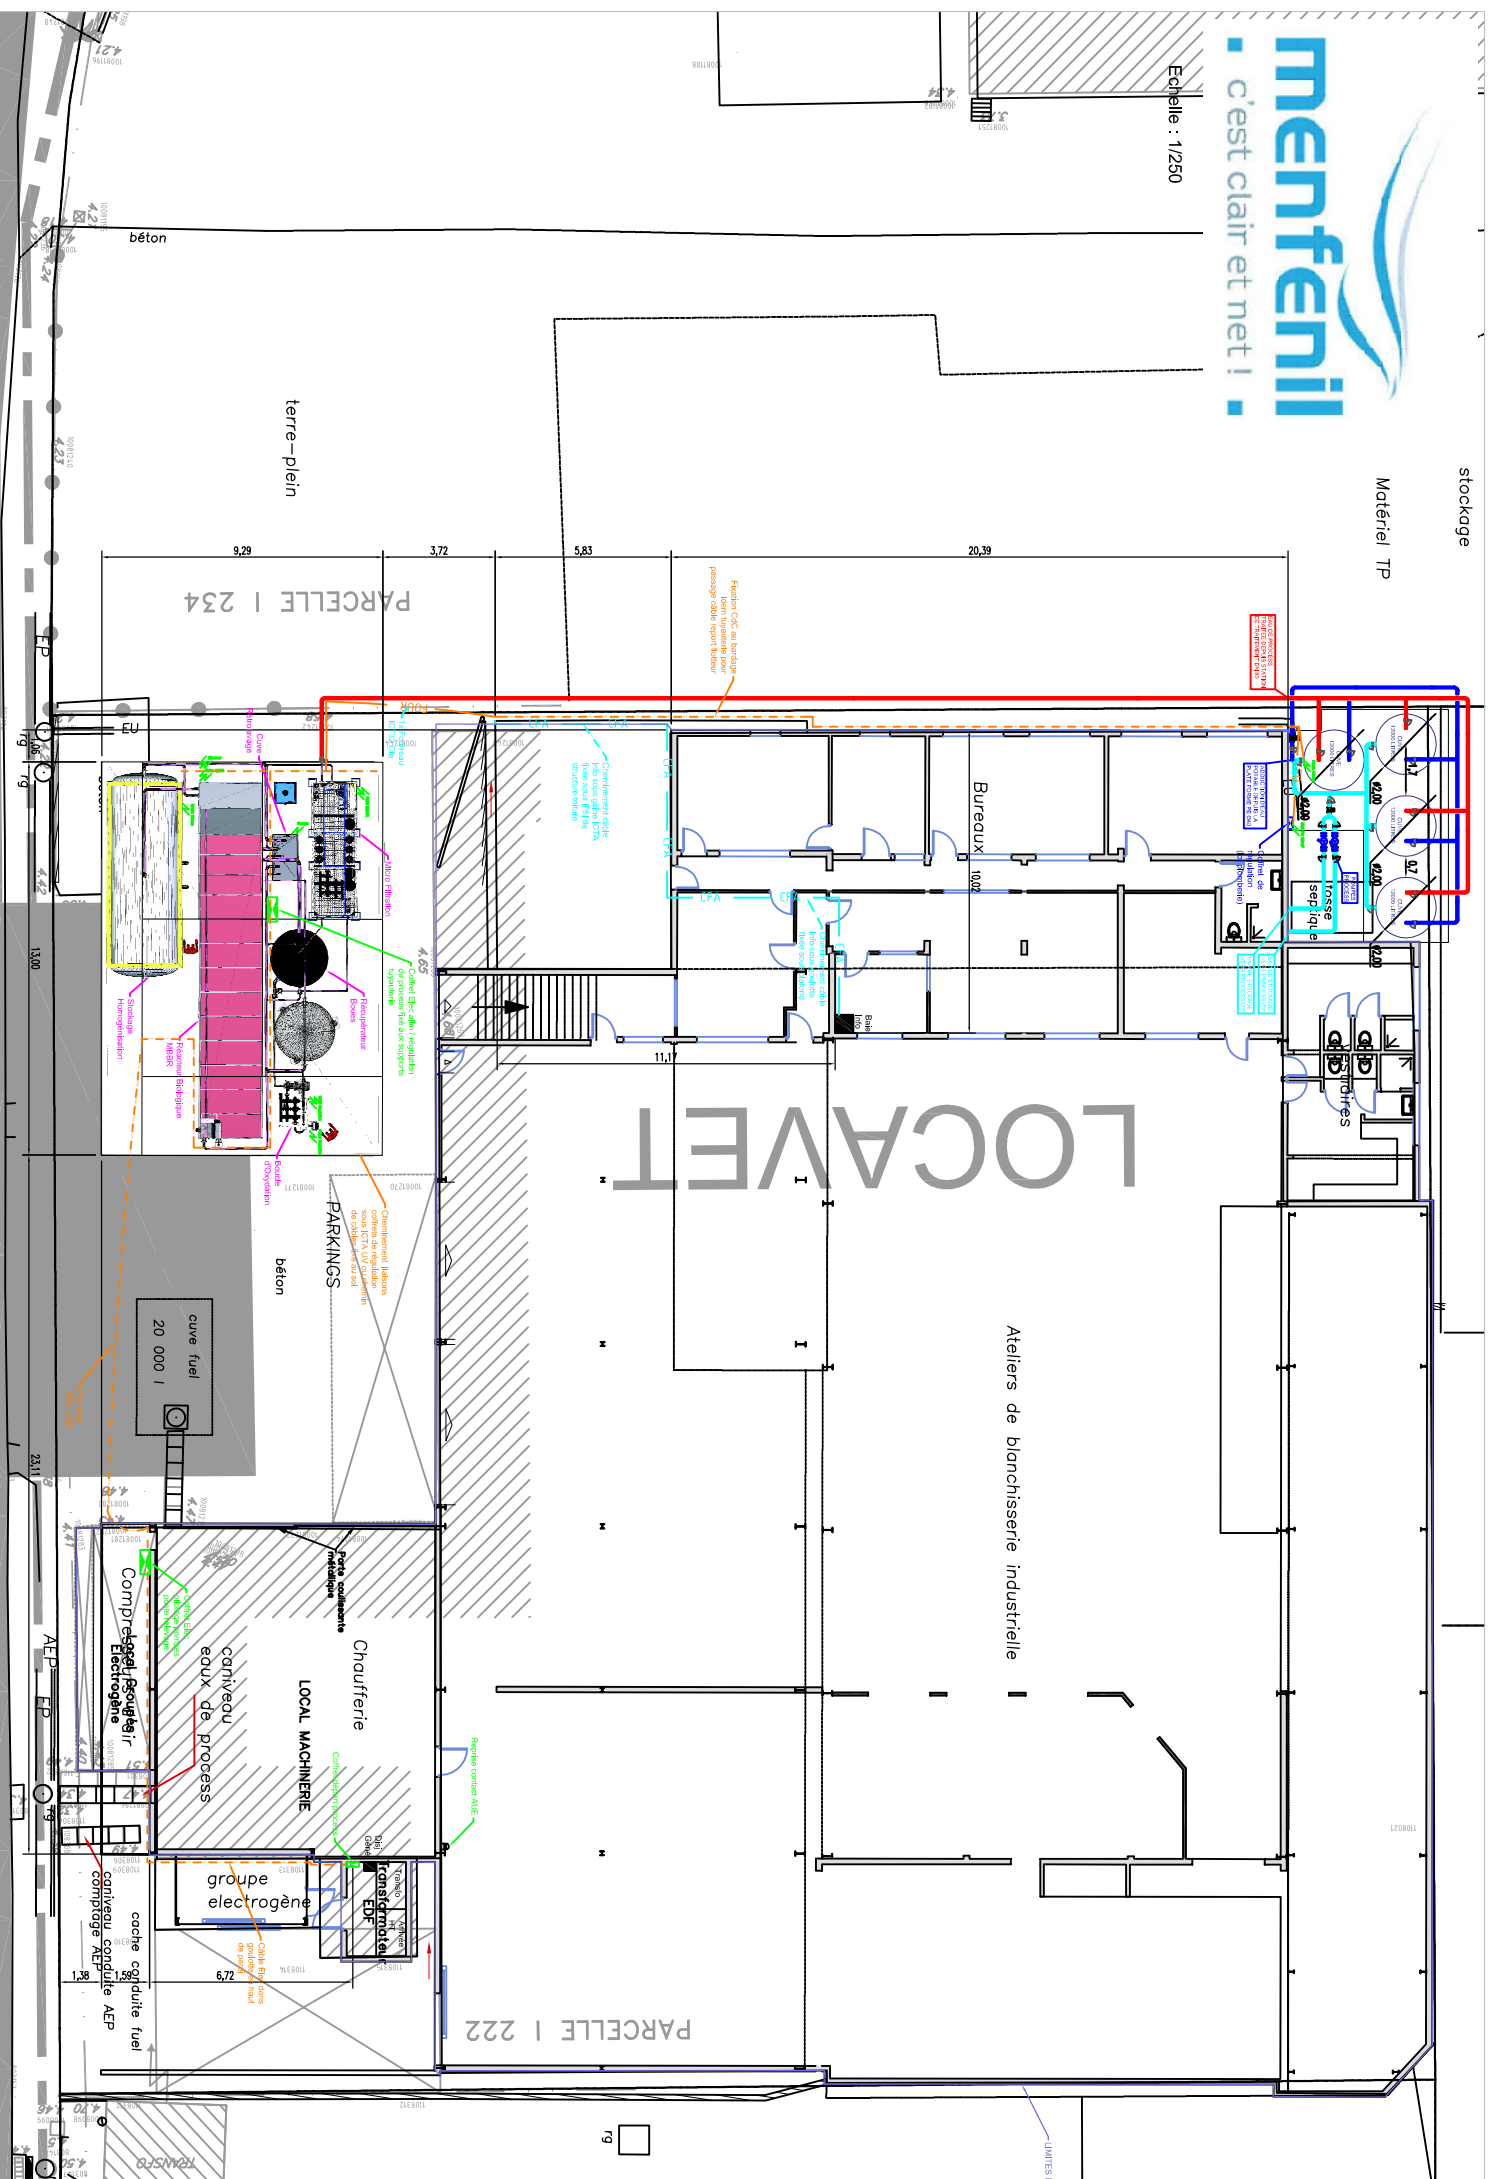

LOCAVET

Ateliers de blanchisserie industrielle

PARCELLE I 222

PARCELLE I 234

béton

terre-plein


PARKINGS

cuvée fuel
20 000 l


LOCAL MACHINERIE
Chaudière
groupe électrogène

groupe électrogène
cuvée conduite AEP

Bureaux 1002

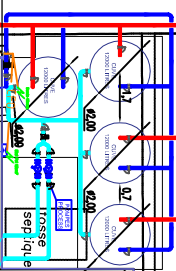

Fusible GIC au bureau
Isolé, isolante pour
passage câble supportateur

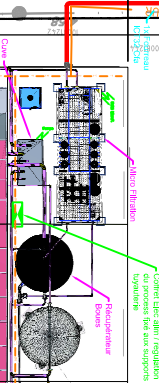

PARKINGS
béton

Chaudière
groupe électrogène
cuvée conduite AEP

groupe électrogène
cuvée conduite AEP

TRAVISO