



PPRT SARA_AG Zonage Réglementaire Secteur 1

Enjeux soumis à mesures foncières
 et/ou travaux obligatoires
 de renforcement du bâti

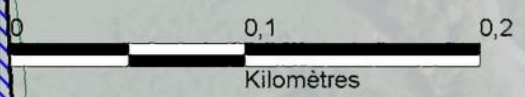

Bâti situé dans la zone d'effet					
	Bâti		Limite établissement SARA		Zones d'autorisation sous conditions - B
	Secteurs d'expropriation ou délaissement		Limite établissement A_G		Zones d'autorisation sous conditions - b1_b2
	Parcellaire cadastrale		Zones d'interdiction - r1_r2		Zone de recommandations - v
			Zones d'interdiction stricte - R1_R2		Périmètre cinétique lente

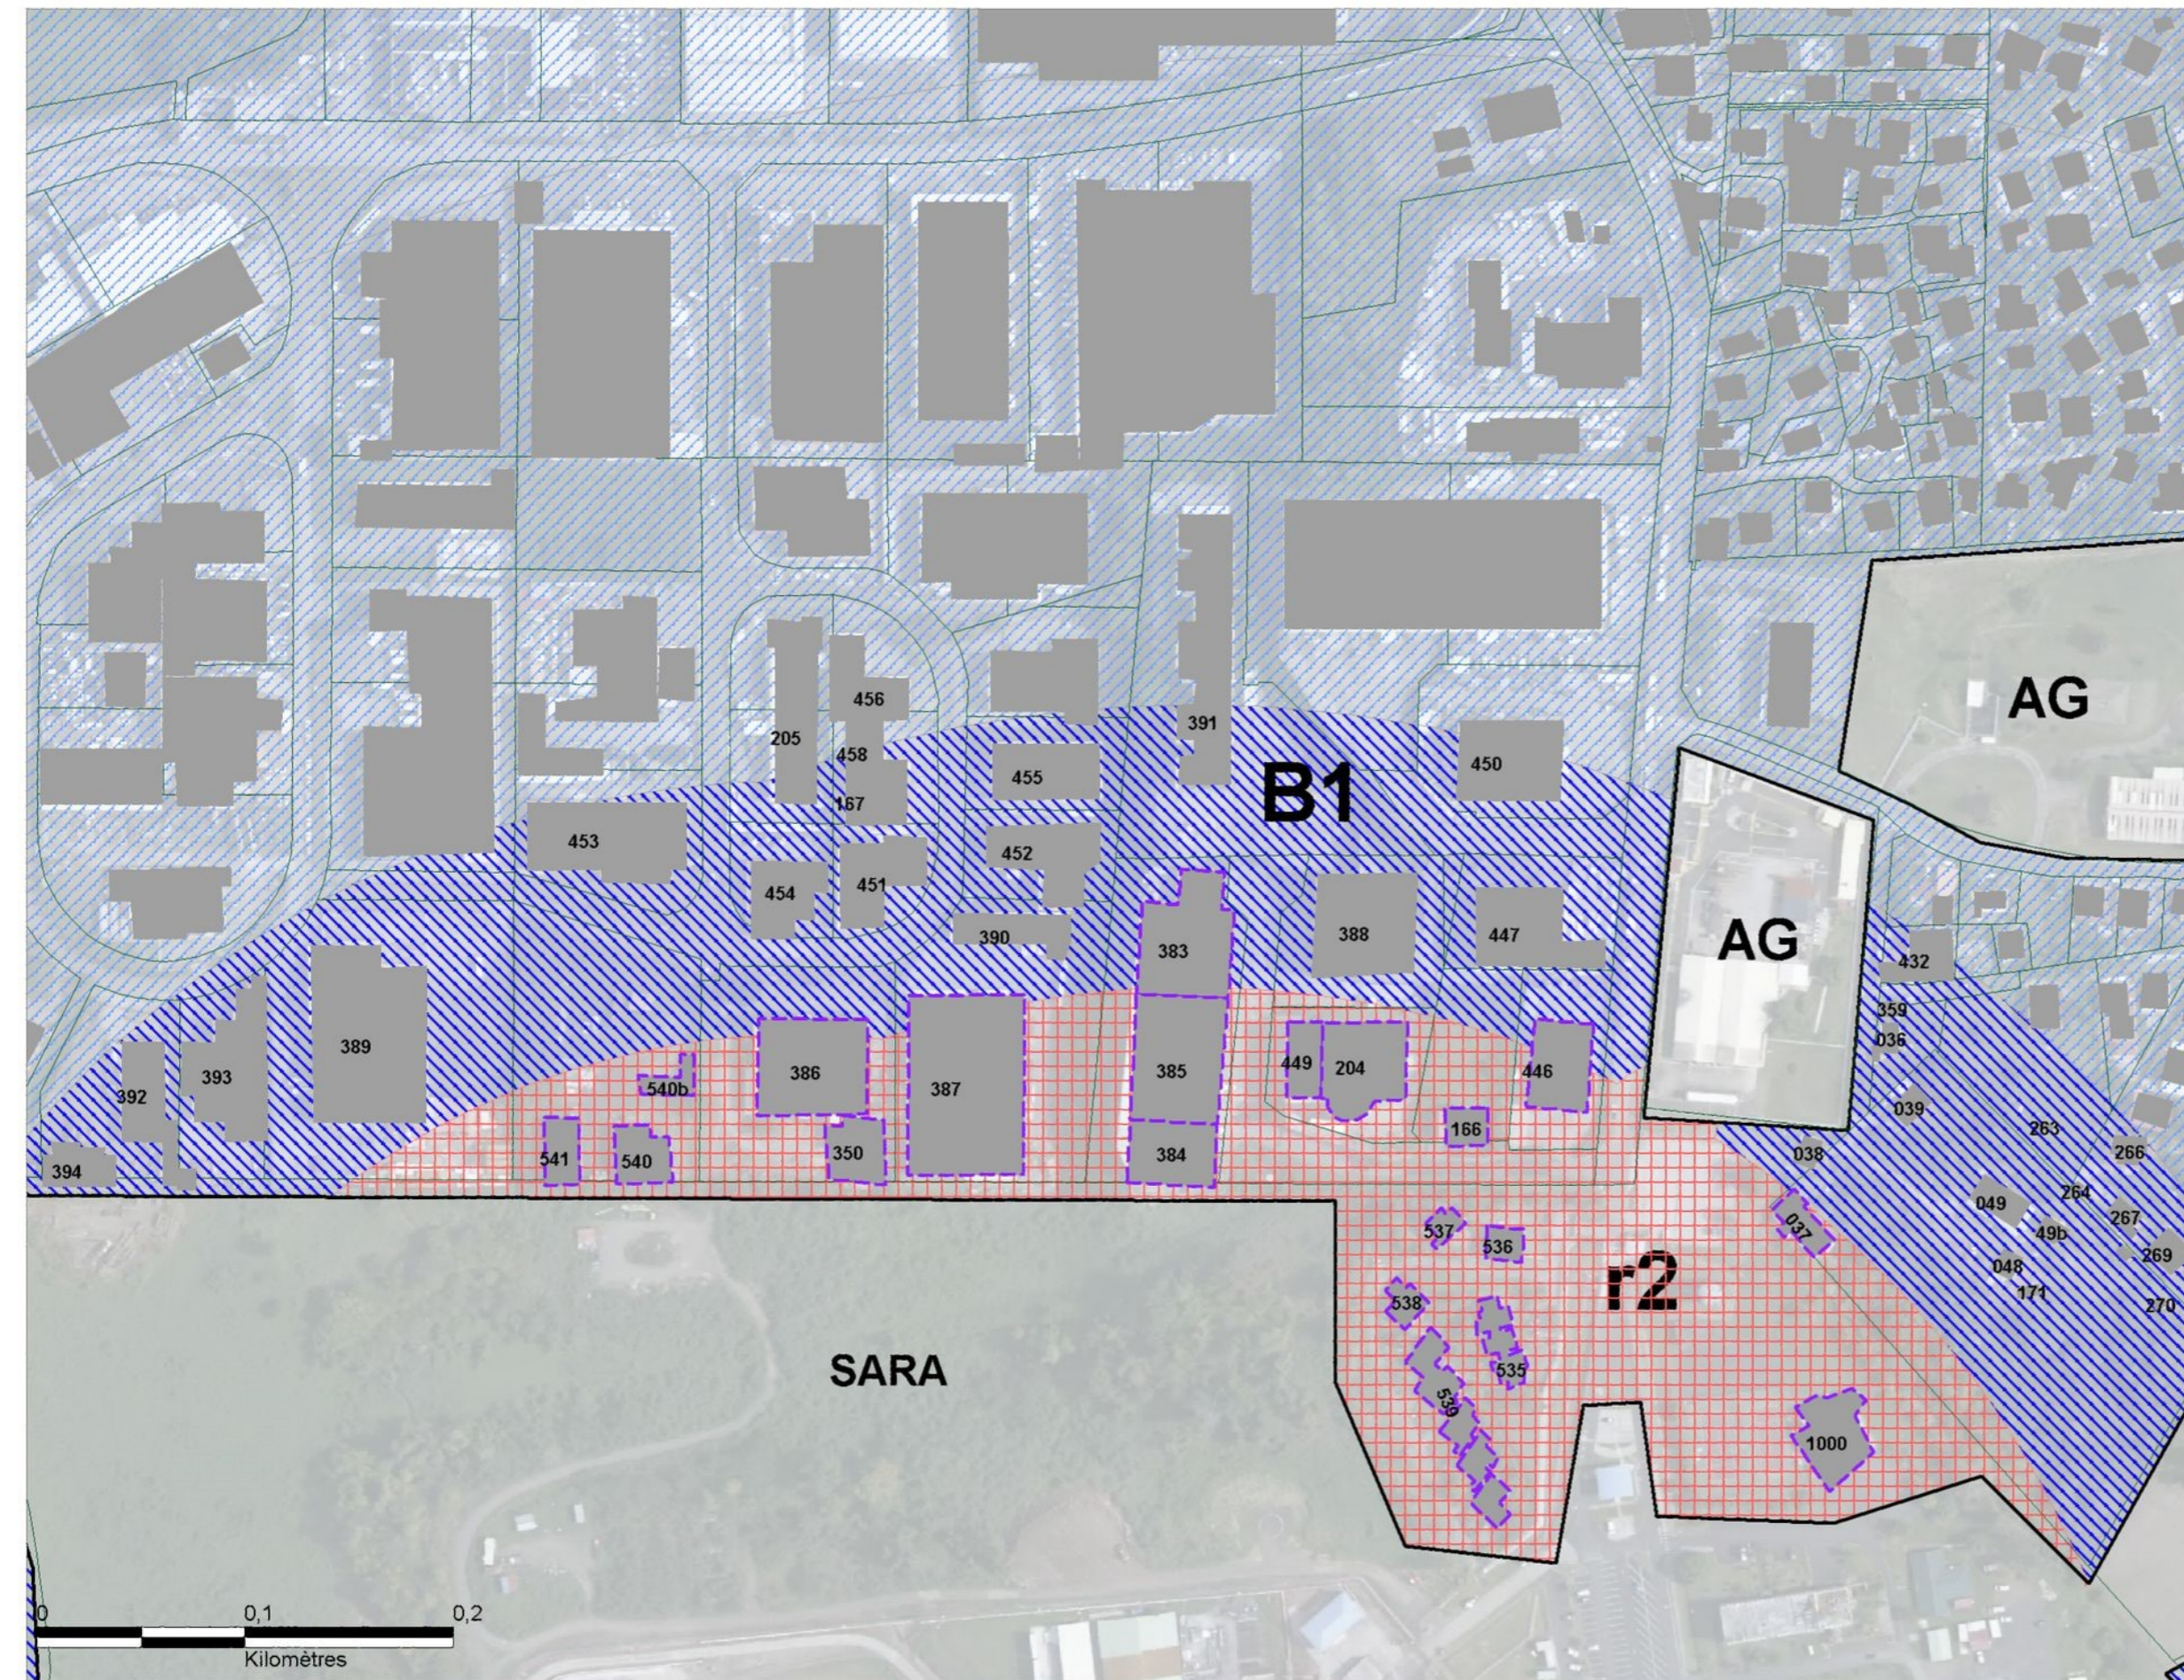

Sources :
 DEAL Martinique - SREC/PRAEC
 SIG972 : ORTHOHR IGN 2010



CETE Normandie Centre - 2010
 Division Aménagement construction Transport
 Centre de Ressources Risques Technologiques et Urbanisme