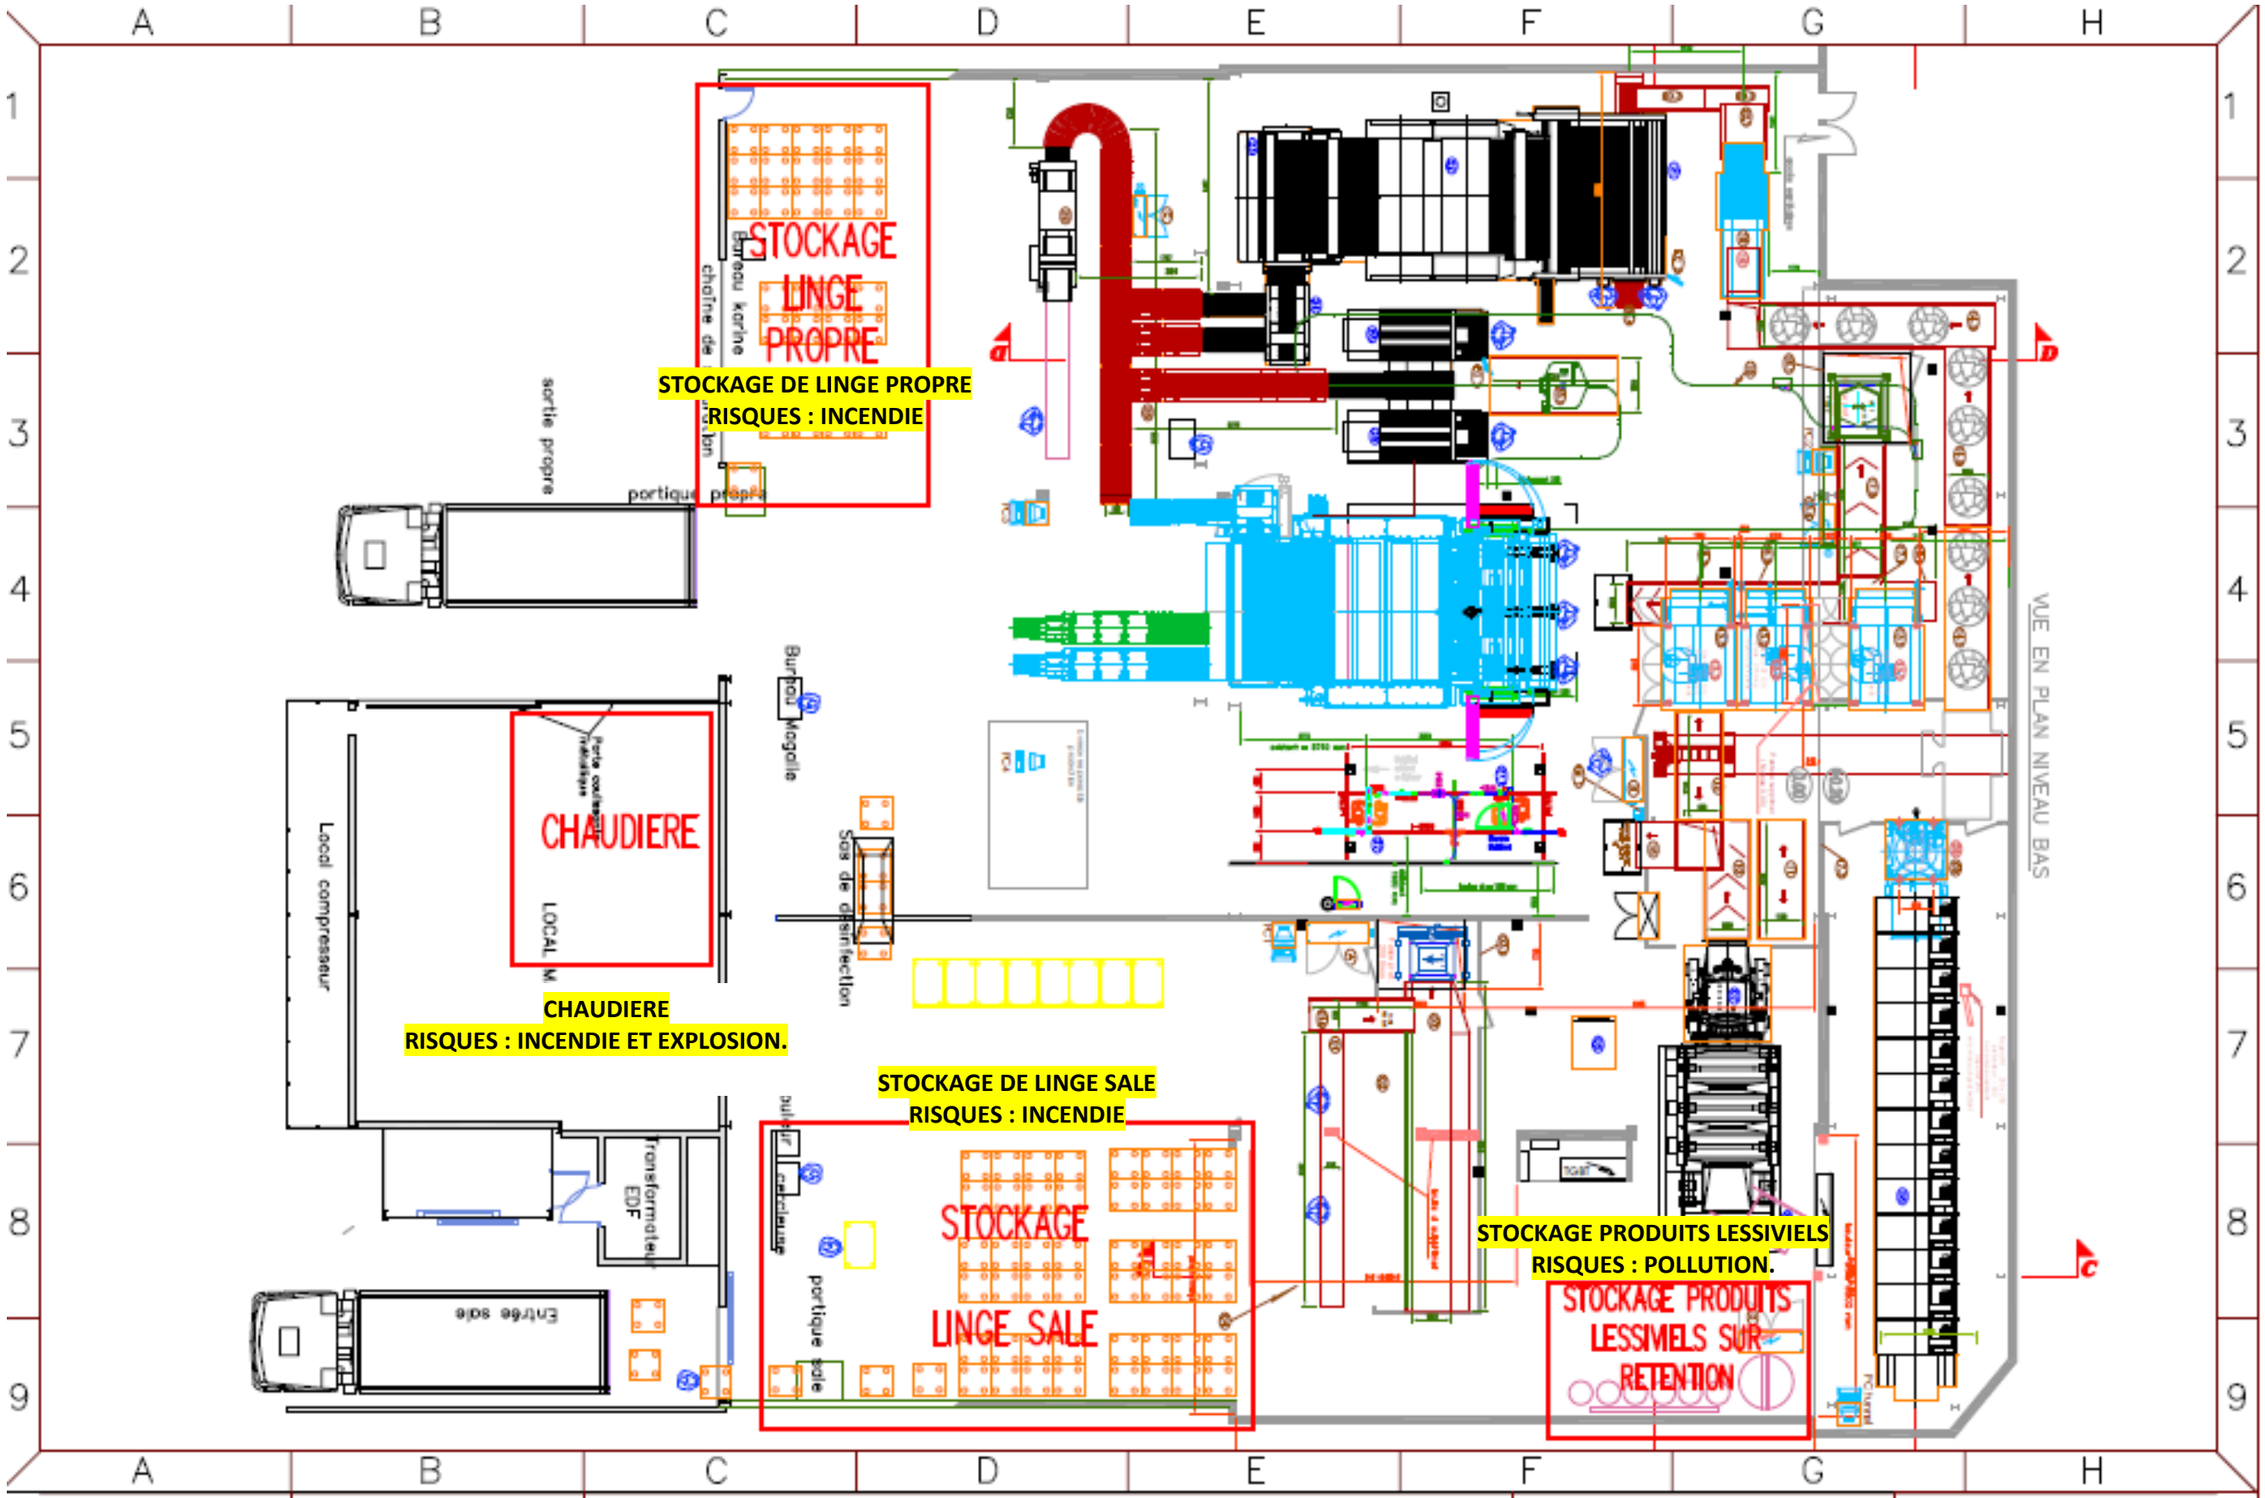


DATE :12 / 03 / 2014
Echelle :1/100

Remarques :

Projet : LOCAVET RDCH plan intermédiaire

N° de plan : LOCHUM_12314_V1
dessiné par : MELINARD Harold