

DANIN ARCHITECTURE
 THOMAS DANIN ARCHITECTE DEA HMNOP

1 rue Maurice Garnier 17200 ROYAN - 05.46.22.70.69
 contact@dinin-architecture.com/ www.dinin-architecture.com

Réalisation d'une centrale photovoltaïque au sol

Maître d'ouvrage
 Ti Morne
 Lieu dit "Petit Morne"
 97232 - LE LAMENTIN

Projet
 SAS Antilles Solaire Services
 24 rue de Neuilly
 92 110 - CLICHY

Indice	Date	Commentaires
Indice 1	18-01-2015	1ère diffusion

Les présentations, copies, fac-similes et réimpressions sont interdites à une demande anticipée. Il ne peut pas être fait usage de ces documents sans l'autorisation écrite préalable de la société Danin Architecture.


Etat	PROJET
Echelle	1:500
Plan	Plan masse 1/500 A1
Date	11/05/2017

Pc2 **PC**

Parcelle concerné par le projet

Ensemble tables panneaux photovoltaïques


Ensemble tables panneaux photovoltaïques

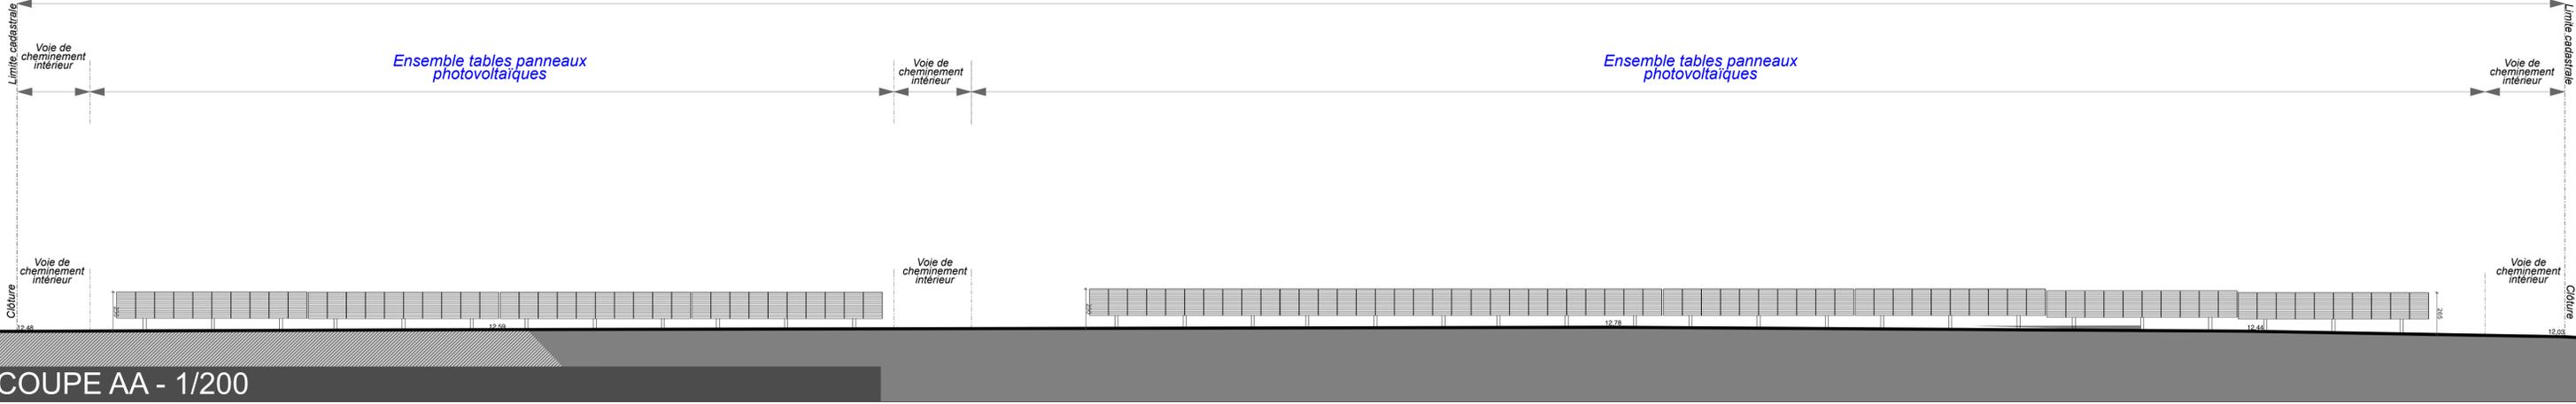

COUPE AA - 1/200

Parcelle concerné par le projet


Ensemble tables panneaux photovoltaïques

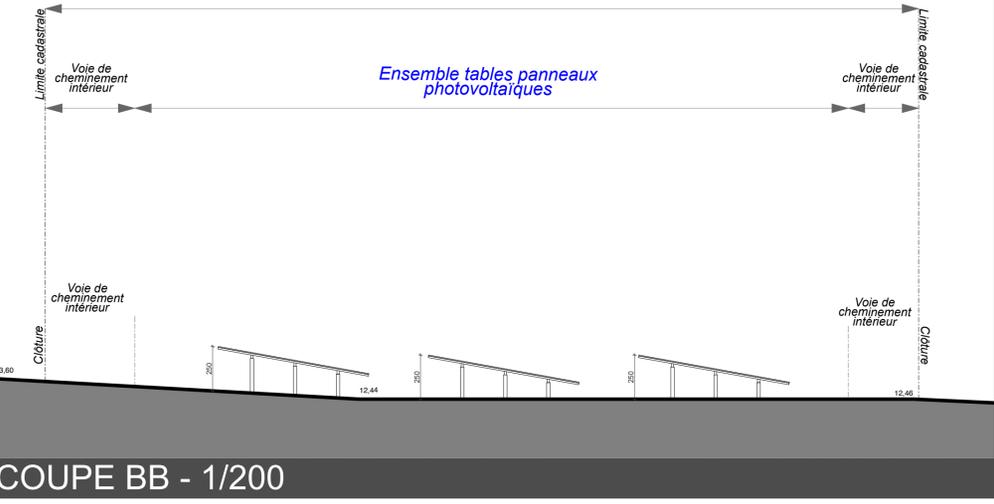

COUPE BB - 1/200

Parcelle concerné par le projet

Ensemble tables panneaux photovoltaïques

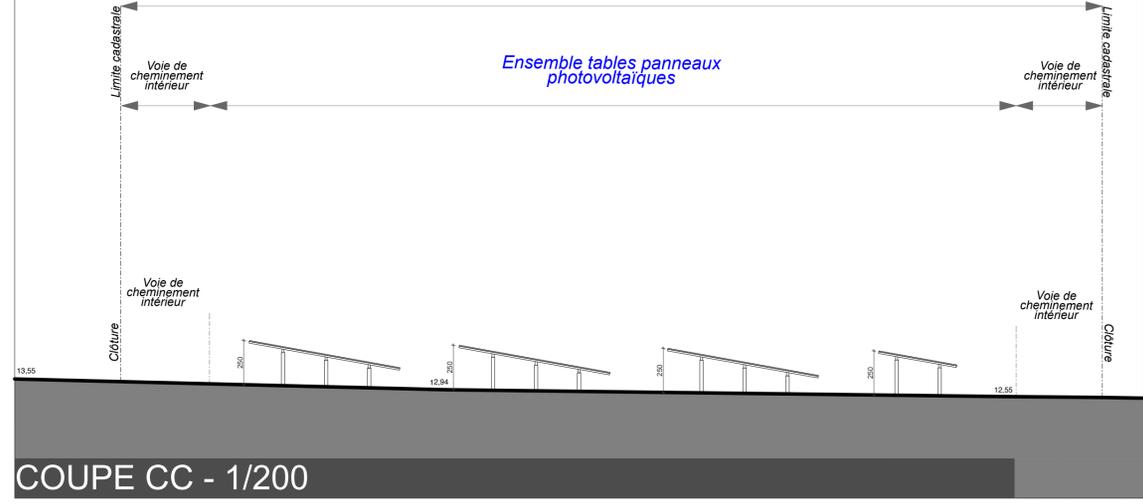

COUPE CC - 1/200

DANIN ARCHITECTURE
THOMAS DANIN ARCHITECTE DEA HMONP

1 rue Maurice Gamier 17200 ROYAN - 05.46.22.70.69
contact@dinin-architecture.com/ www.dinin-architecture.com

Réalisation d'une centrale photovoltaïque au sol

Maître d'ouvrage

Ti Morne
Lieu dit "Petit Morne"
97232 - LE LAMENTIN

Projet

SAS Antilles Solaire Services
24 rue de Neuilly
92 110 - CLICHY

Indice	Date	Commentaires
Indice 1	18-01-2015	1ère diffusion

Etat	PROJET
Echelle	1:500, 1:200
Plan	Plan de coupe AA, BB et CC A1
Date	11/05/2017

Pc3 PC

Les plans, coupes, croquis, esquisses et éléments graphiques sont destinés à une demande administrative. Ils ne sont pas destinés à être utilisés pour la réalisation des travaux.