

DEPARTEMENT

MAIRIE

Section: 01

COMMUNE


SERVICE DU PLAN

plan juillet 2018

Echelle: 1/373

(Echelle d'origine: 1/1000)

EXTRAIT DU PLAN COMMUNAL

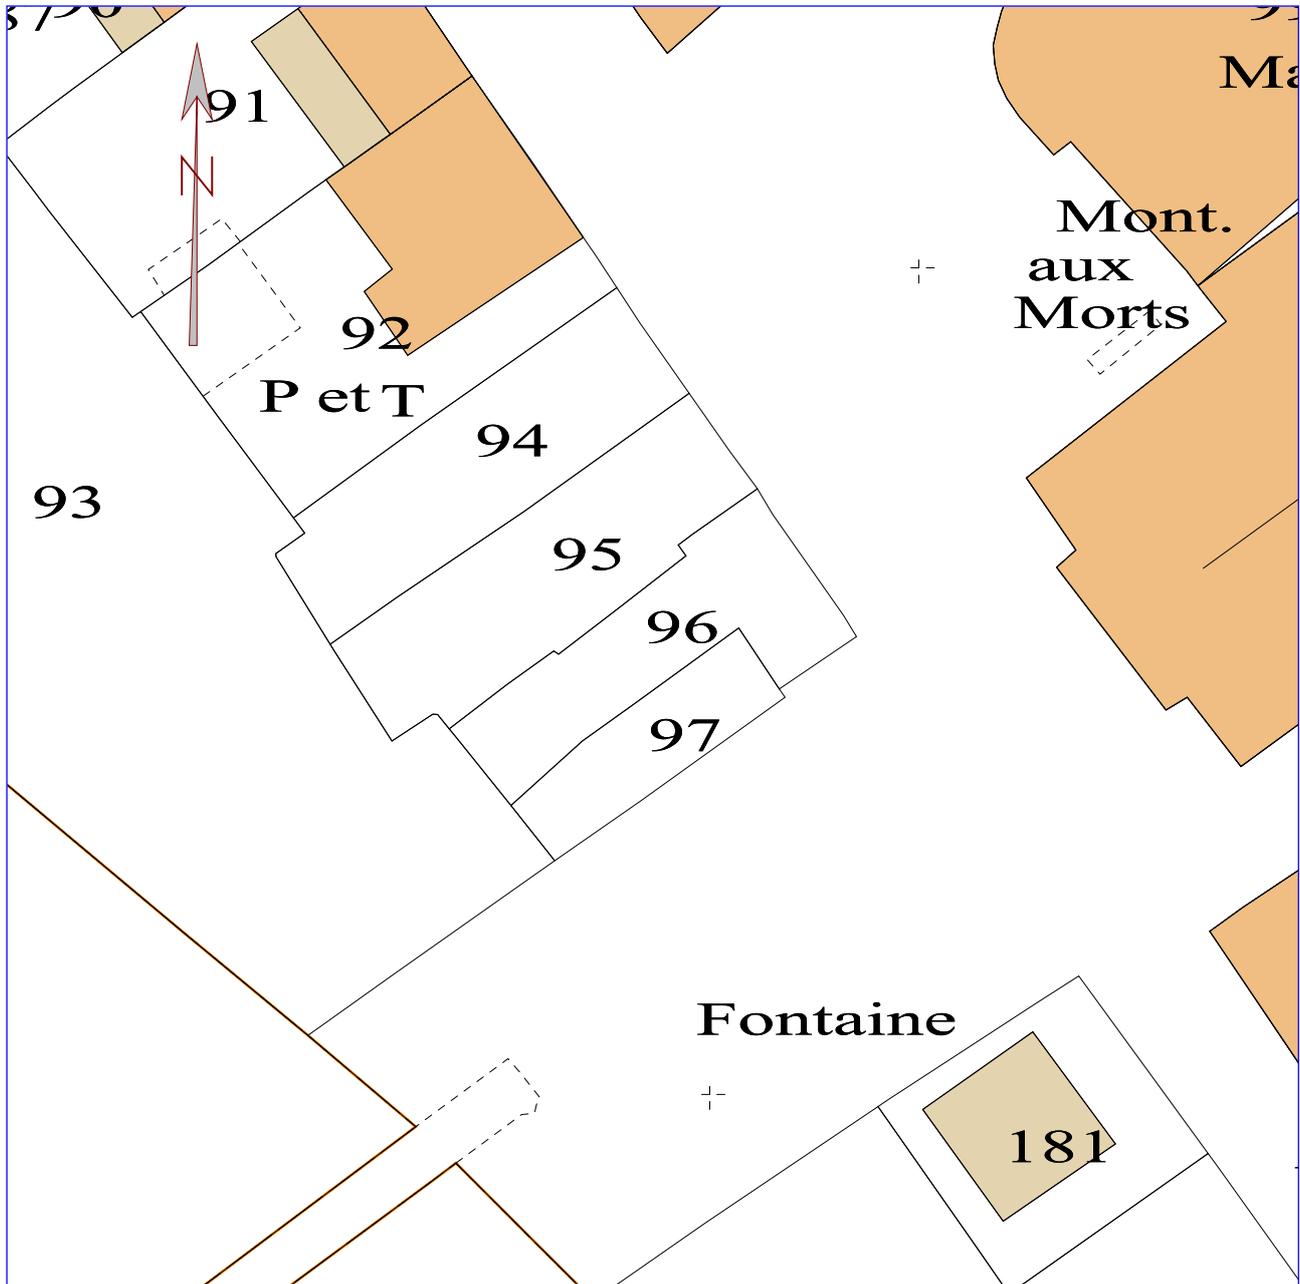

Référence de l'extrait :

Le présent extrait est :

GRATUIT !

Cachet:

Extrait certifié conforme
au plan communal
- à la date ci-dessous

A ...
le 09/05/2019
Signature