


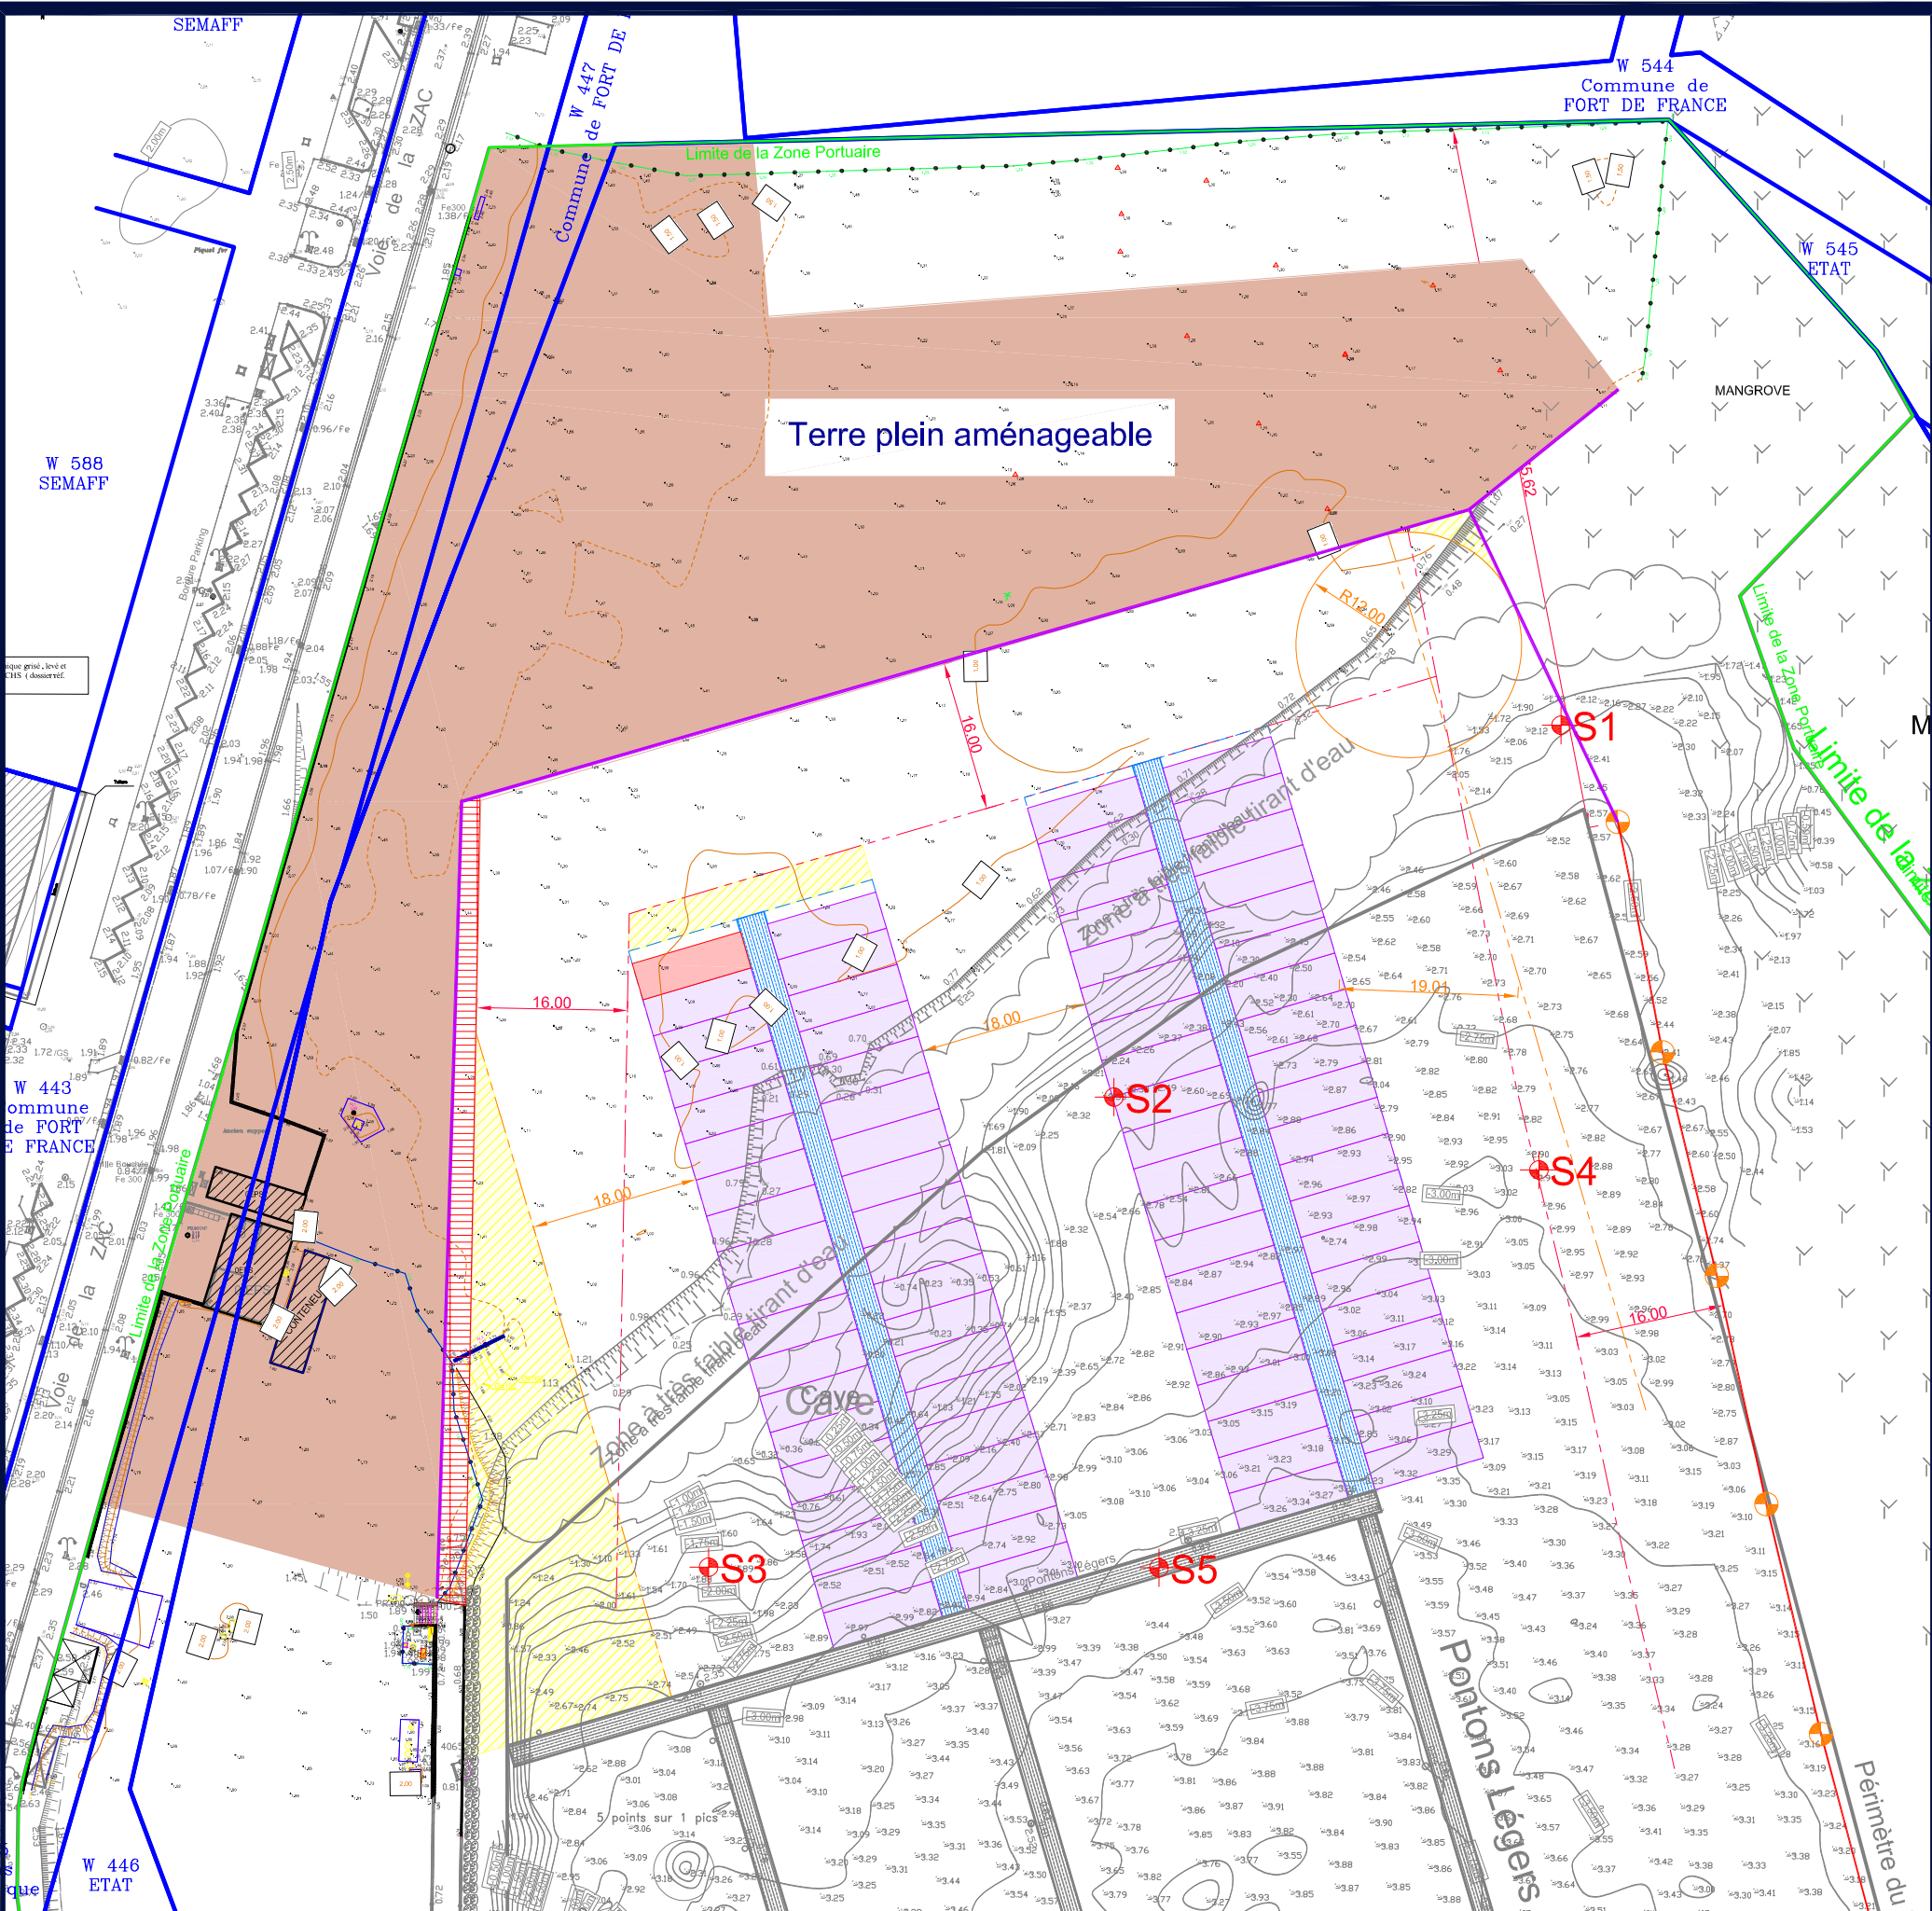

Implantation 2 - Solution A

Nombre de postes de 12m créés : 77
Surface de plan d'eau inutilisable : 971.88 m²
Surface de terre-plein aménageable : 7 808.15 m

Légende

- Limite PLU (mai 2015)
- Cadastre
- Limite de la zone portuaire
- Bouées de balisage
- Limite des ouvrages de soutènement projetés
- Limite chenal
- Limite des contraintes de circulation
- R12 Cercle d'évitage R = 12 m
- Limite d'aménagements des pontons
- Surface plan d'eau inutilisable
- surface terre plein aménageable
- Poste d'amarrage pour bateaux (12m x 4m)
- Poste d'amarrage pour bateaux inférieurs à 12m

P:\Projets\MOQ_972\CA_CentreMartinique -CACEM\18MAG014_MOE_EXTENS_EZAB\Technique\DAO\1-FAI\18MAG014_FAI_Scénario_2 - PW AVPv2.dwg



Communauté d'Agglomération du centre de la Martinique

Extension du Bassin Z'Abriots
du Port de Plaisance d'Etang Z'Abriots

Plan n°2.3 : Implantation scénario 2A

Indice :

A

Date :

30/01/2020

Echelle :

1 / 750



Dessiné par :

KJ

Affaire :

18MAG014