


A3

Nord

Sud

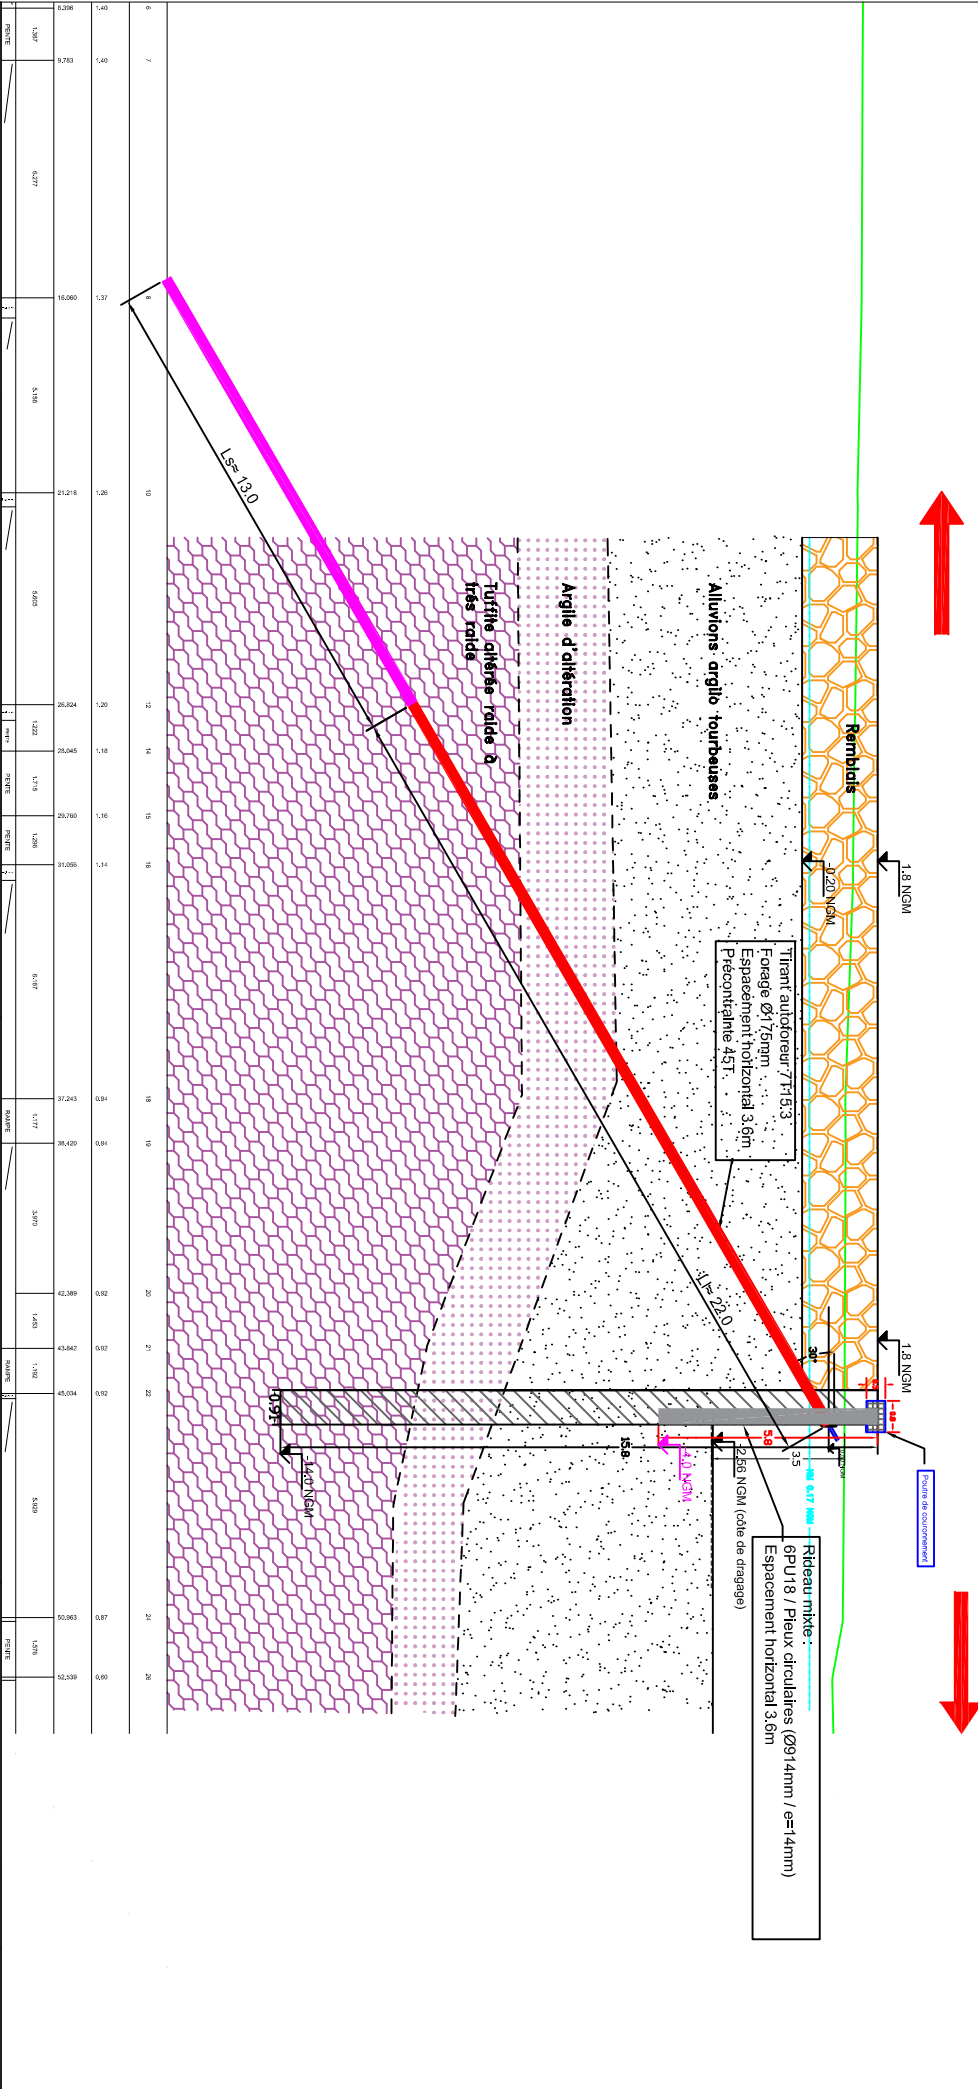

Extension Marina Etang Z'Abricot
Le Lamentin (97232)


ref : G001.H.143_002

Vue en coupe de l'ouvrage
Profil A3



Immeuble Les Flamboyants
ZI J.B. LAMBERT
97232 LE LAMENTIN
Tél. 05 96 51 99 51
Fax : 05 96 51 99 57

Phase PRO	
Format A4	
Echelle : 1/200	
CV	AJ
DESS, VERIF.	MODIFICATIONS
Emission originale	
25/02/22 0	
DATE IND.	

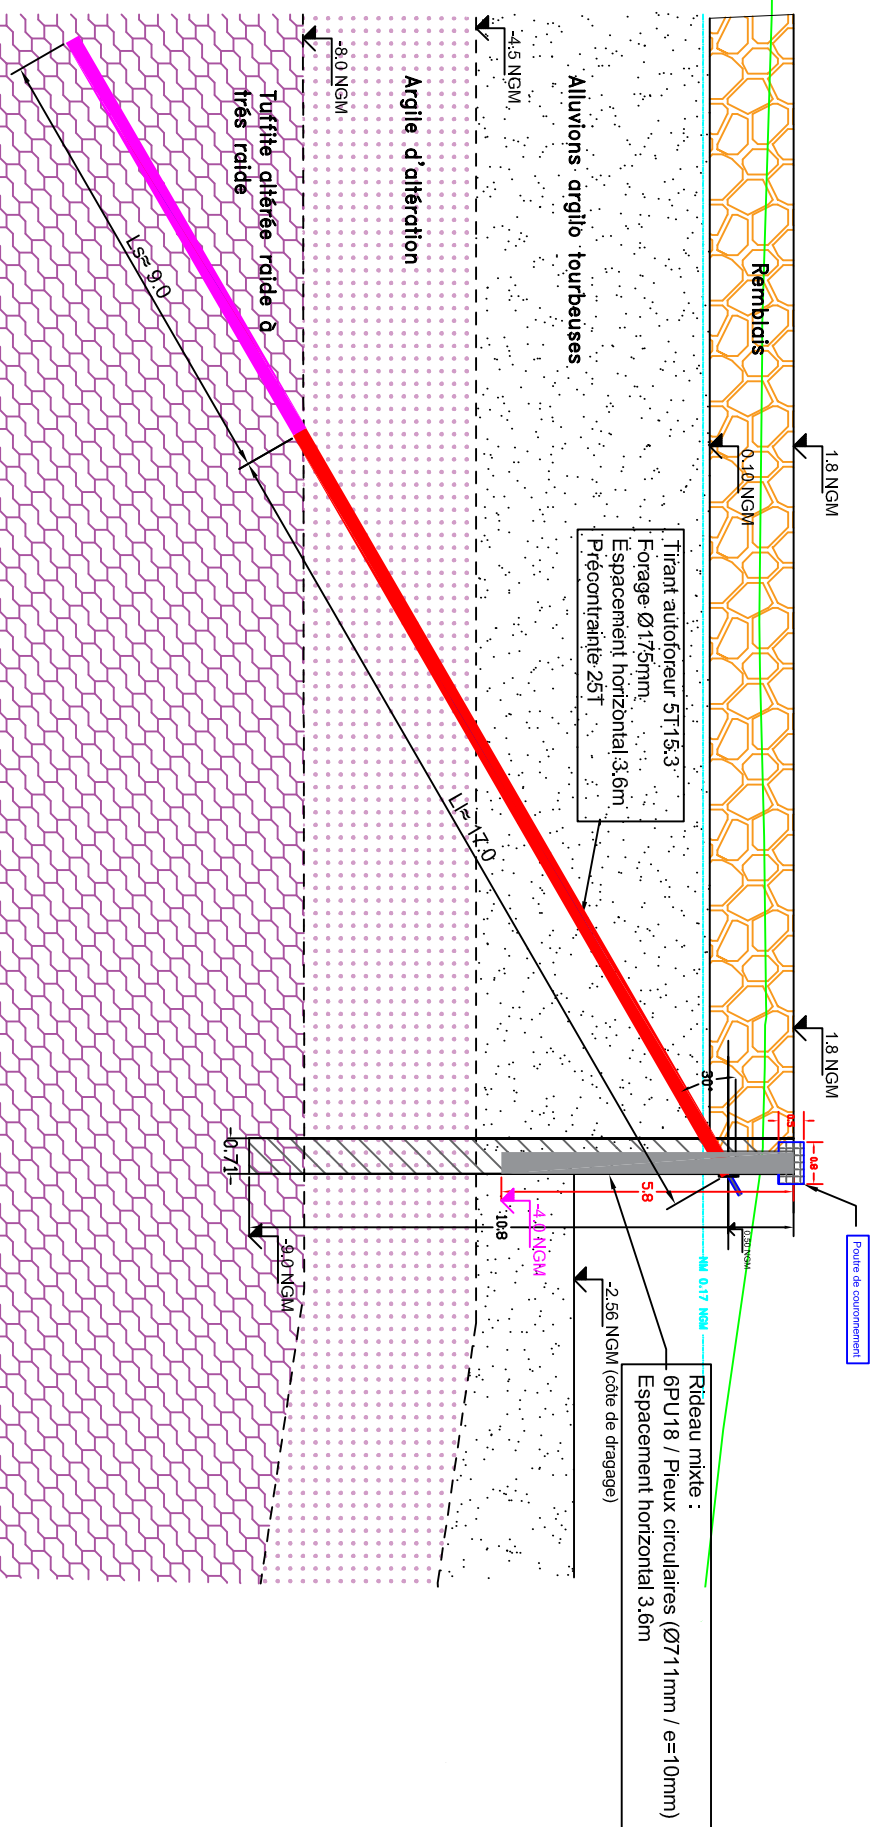


Extension Marina Etang Z'Abrirot
Le Lamentin (97232)

ref: G001.H.143_002

Vue en coupe de l'ouvrage
Profil A4



Phase PRO	
Format A4	
Echelle : 1/150	
QV	AJ
DESS. VERIF.	MODIFICATIONS
DATE	IND.
25/02/22	0

Ouest

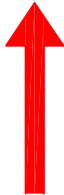

A5

Est

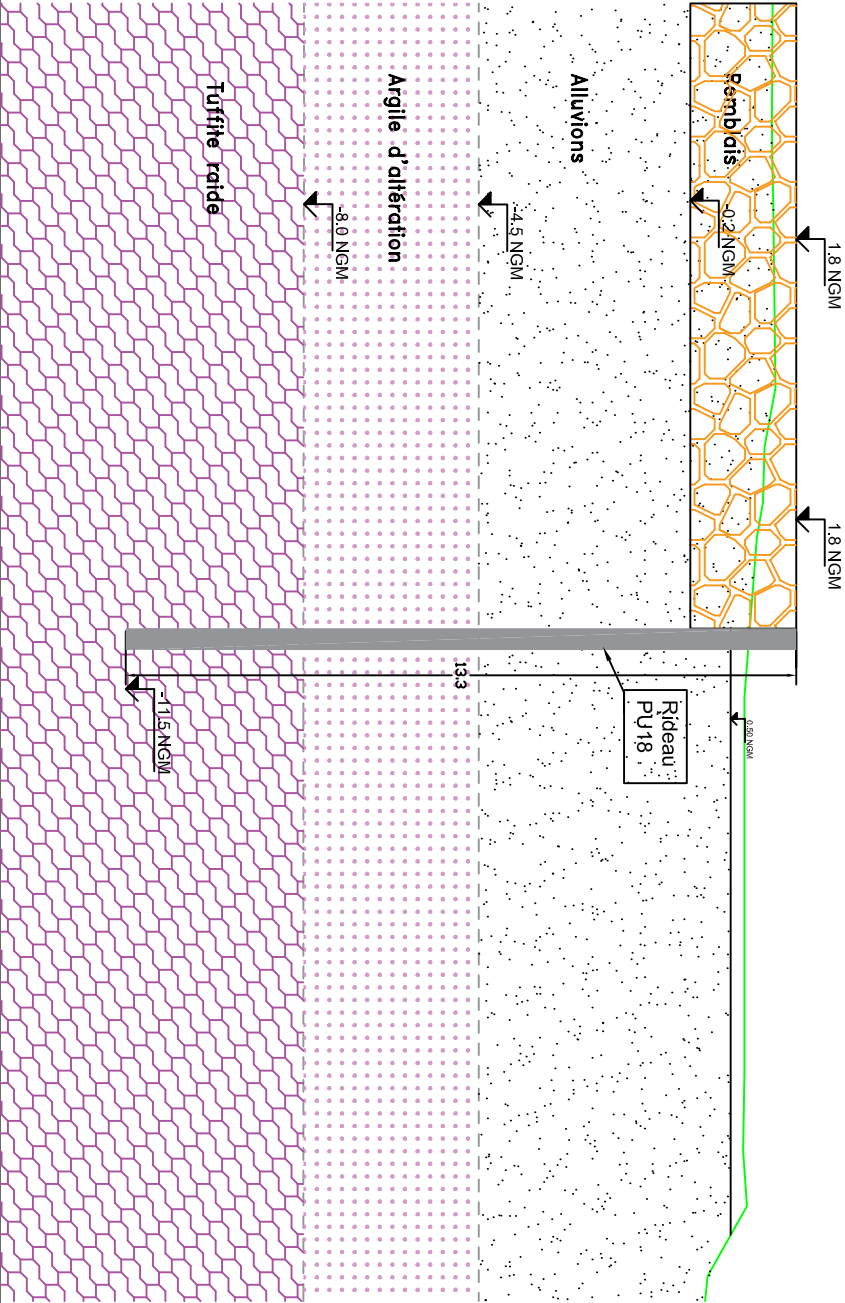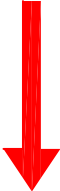

PC : -14,00 m

