



Vue en plan - Phase 1

- Excavation des matériaux graveleux
- Création des bassins de ressuyage
- Création des pistes d'accès
- Dévoiement du réseau EP
- Terrassement du fond de fouille pour le battage des palplanches

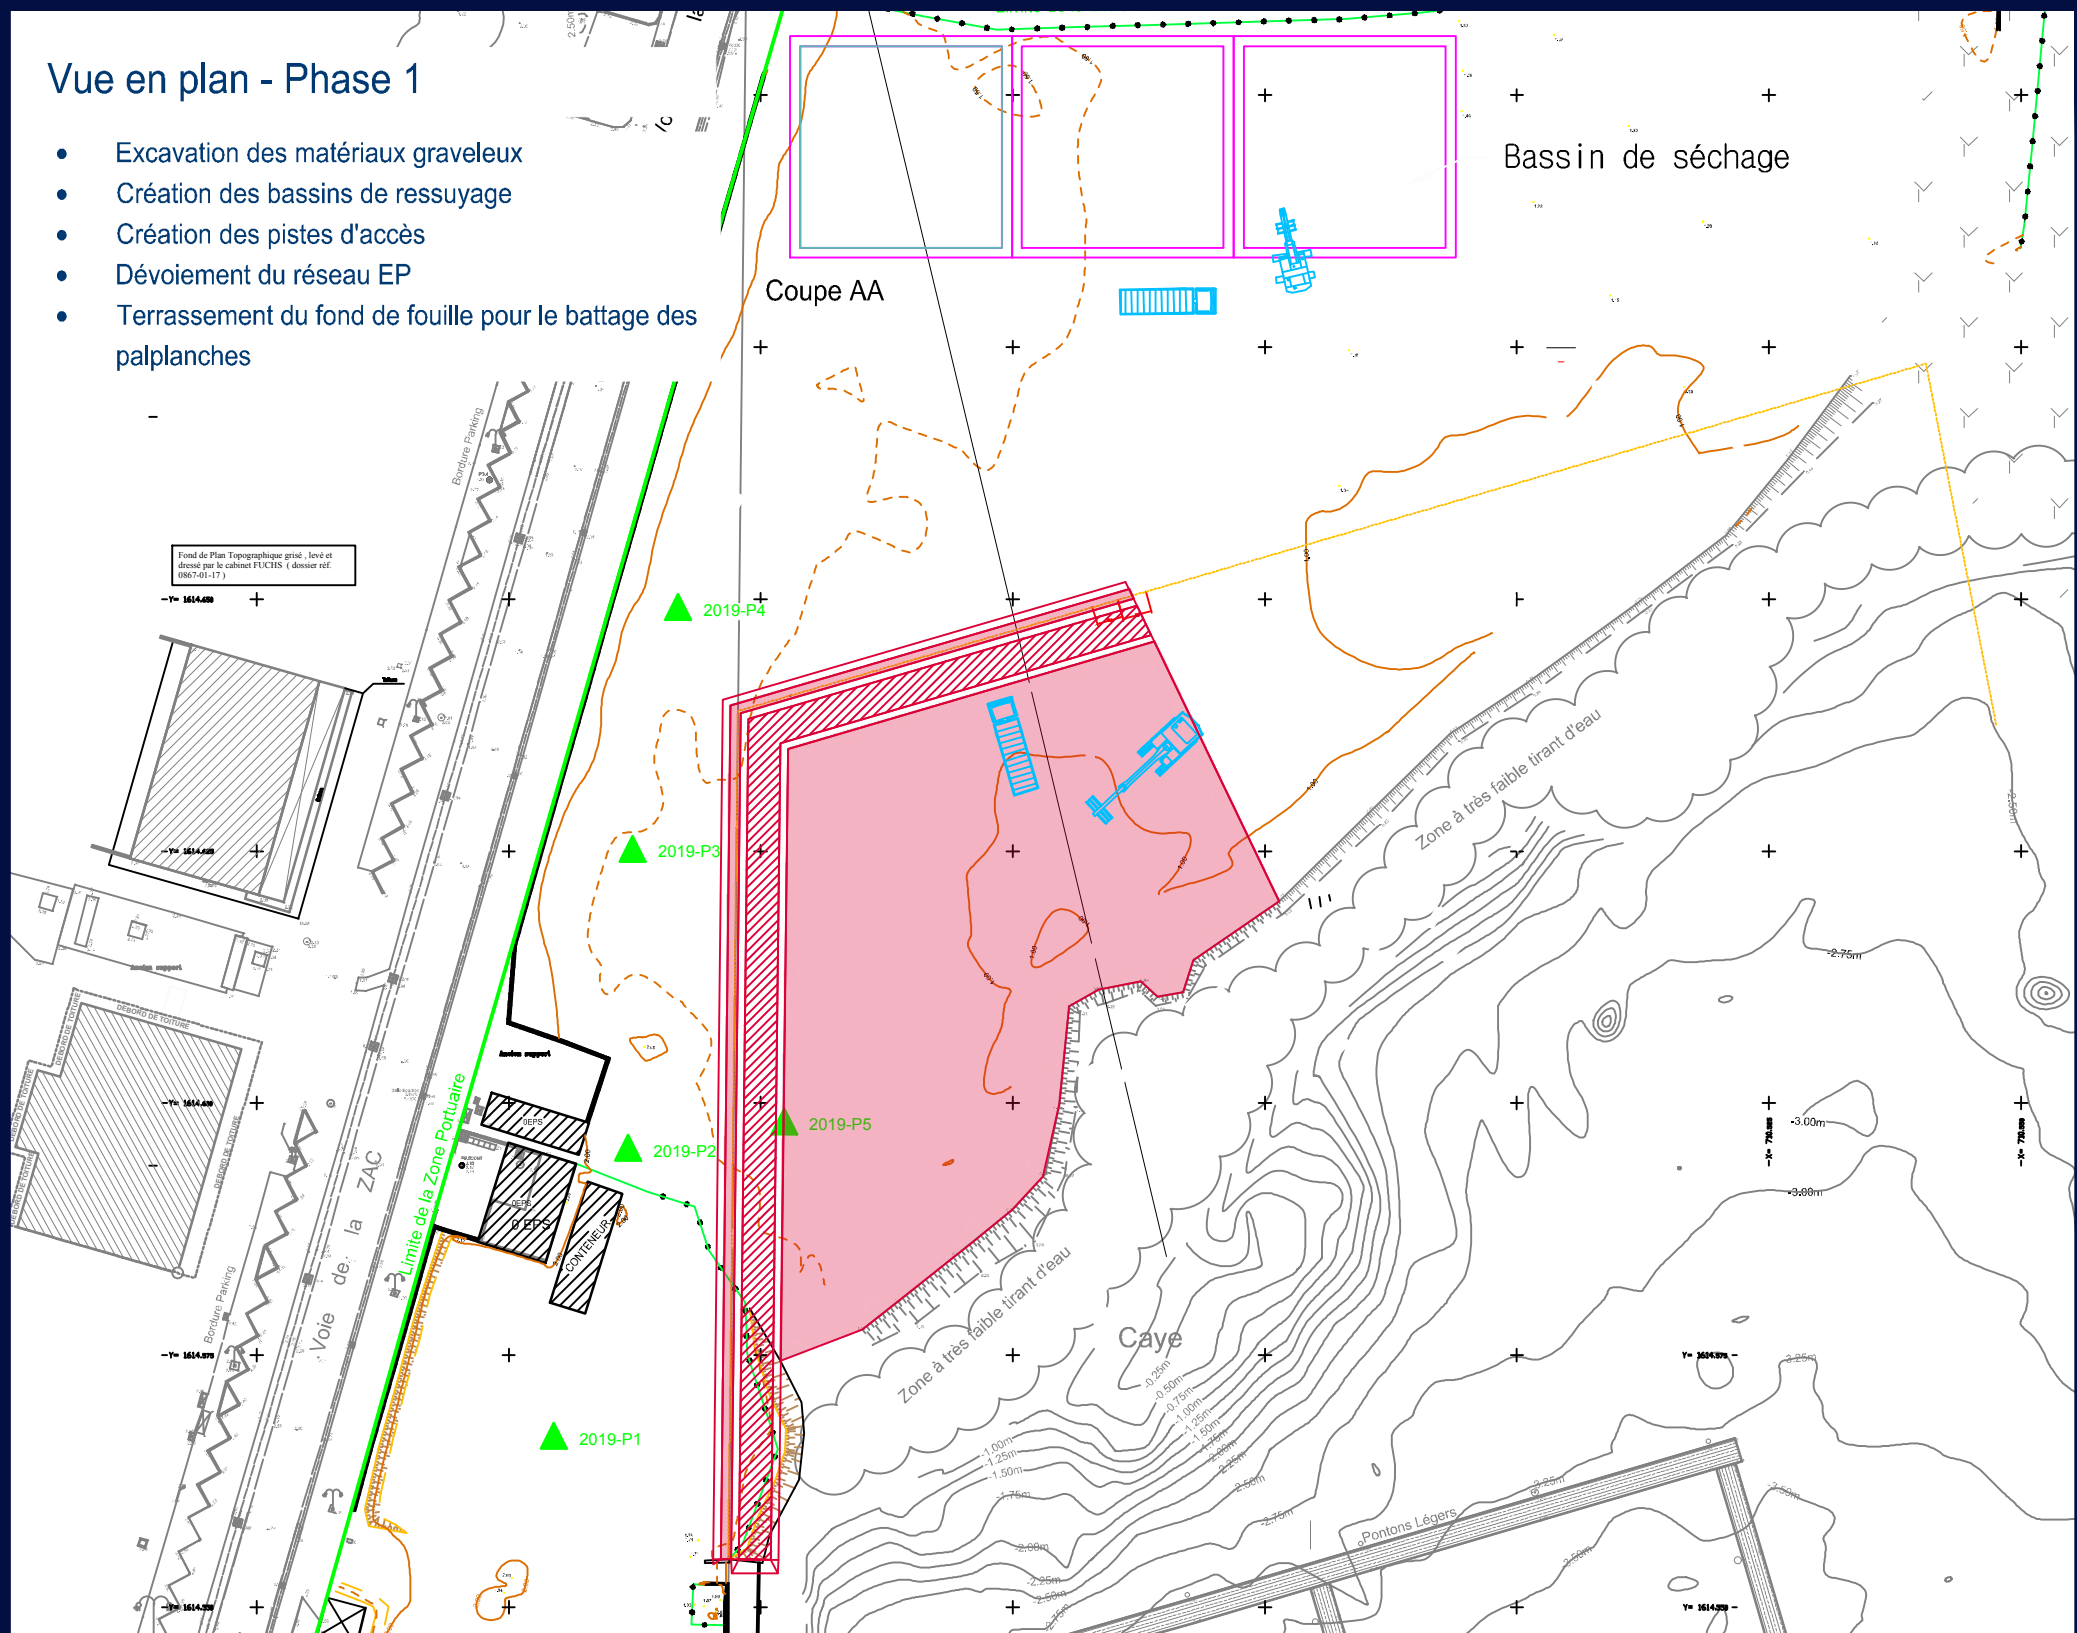

Vue en coupe - Phase 1

Coupe AA

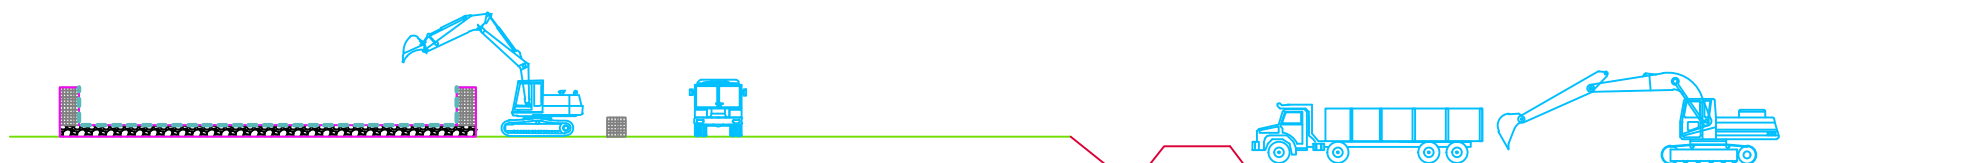

P:\Projets\IQ_972\CA_CentreMartinique-CACEM\18MAG014_MOE_EXTENS_EZAB\Technique\DAO\Phase-PRO\Phasage (3).dwg



CACEM
Communauté d'Agglomération du centre de la Martinique

Extension du Bassin Z'Abricots
du Port de Plaisance d'Etang Z'Abricots

Plan de phasage des travaux

Indice :

A

Date :

26/11/2021

Echelle :

1 / 750



Dessiné par :


PG

Affaire :

18MAG014


Vue en plan - Phase 2

- Excavation des matériaux graveleux, puis des matériaux endémiques
- Battage des palplanches et du rideau mixte des quais
- Puis réalisation des tirants et des liernes des quais
- Puis réalisation de la poutre de couronnement des quais

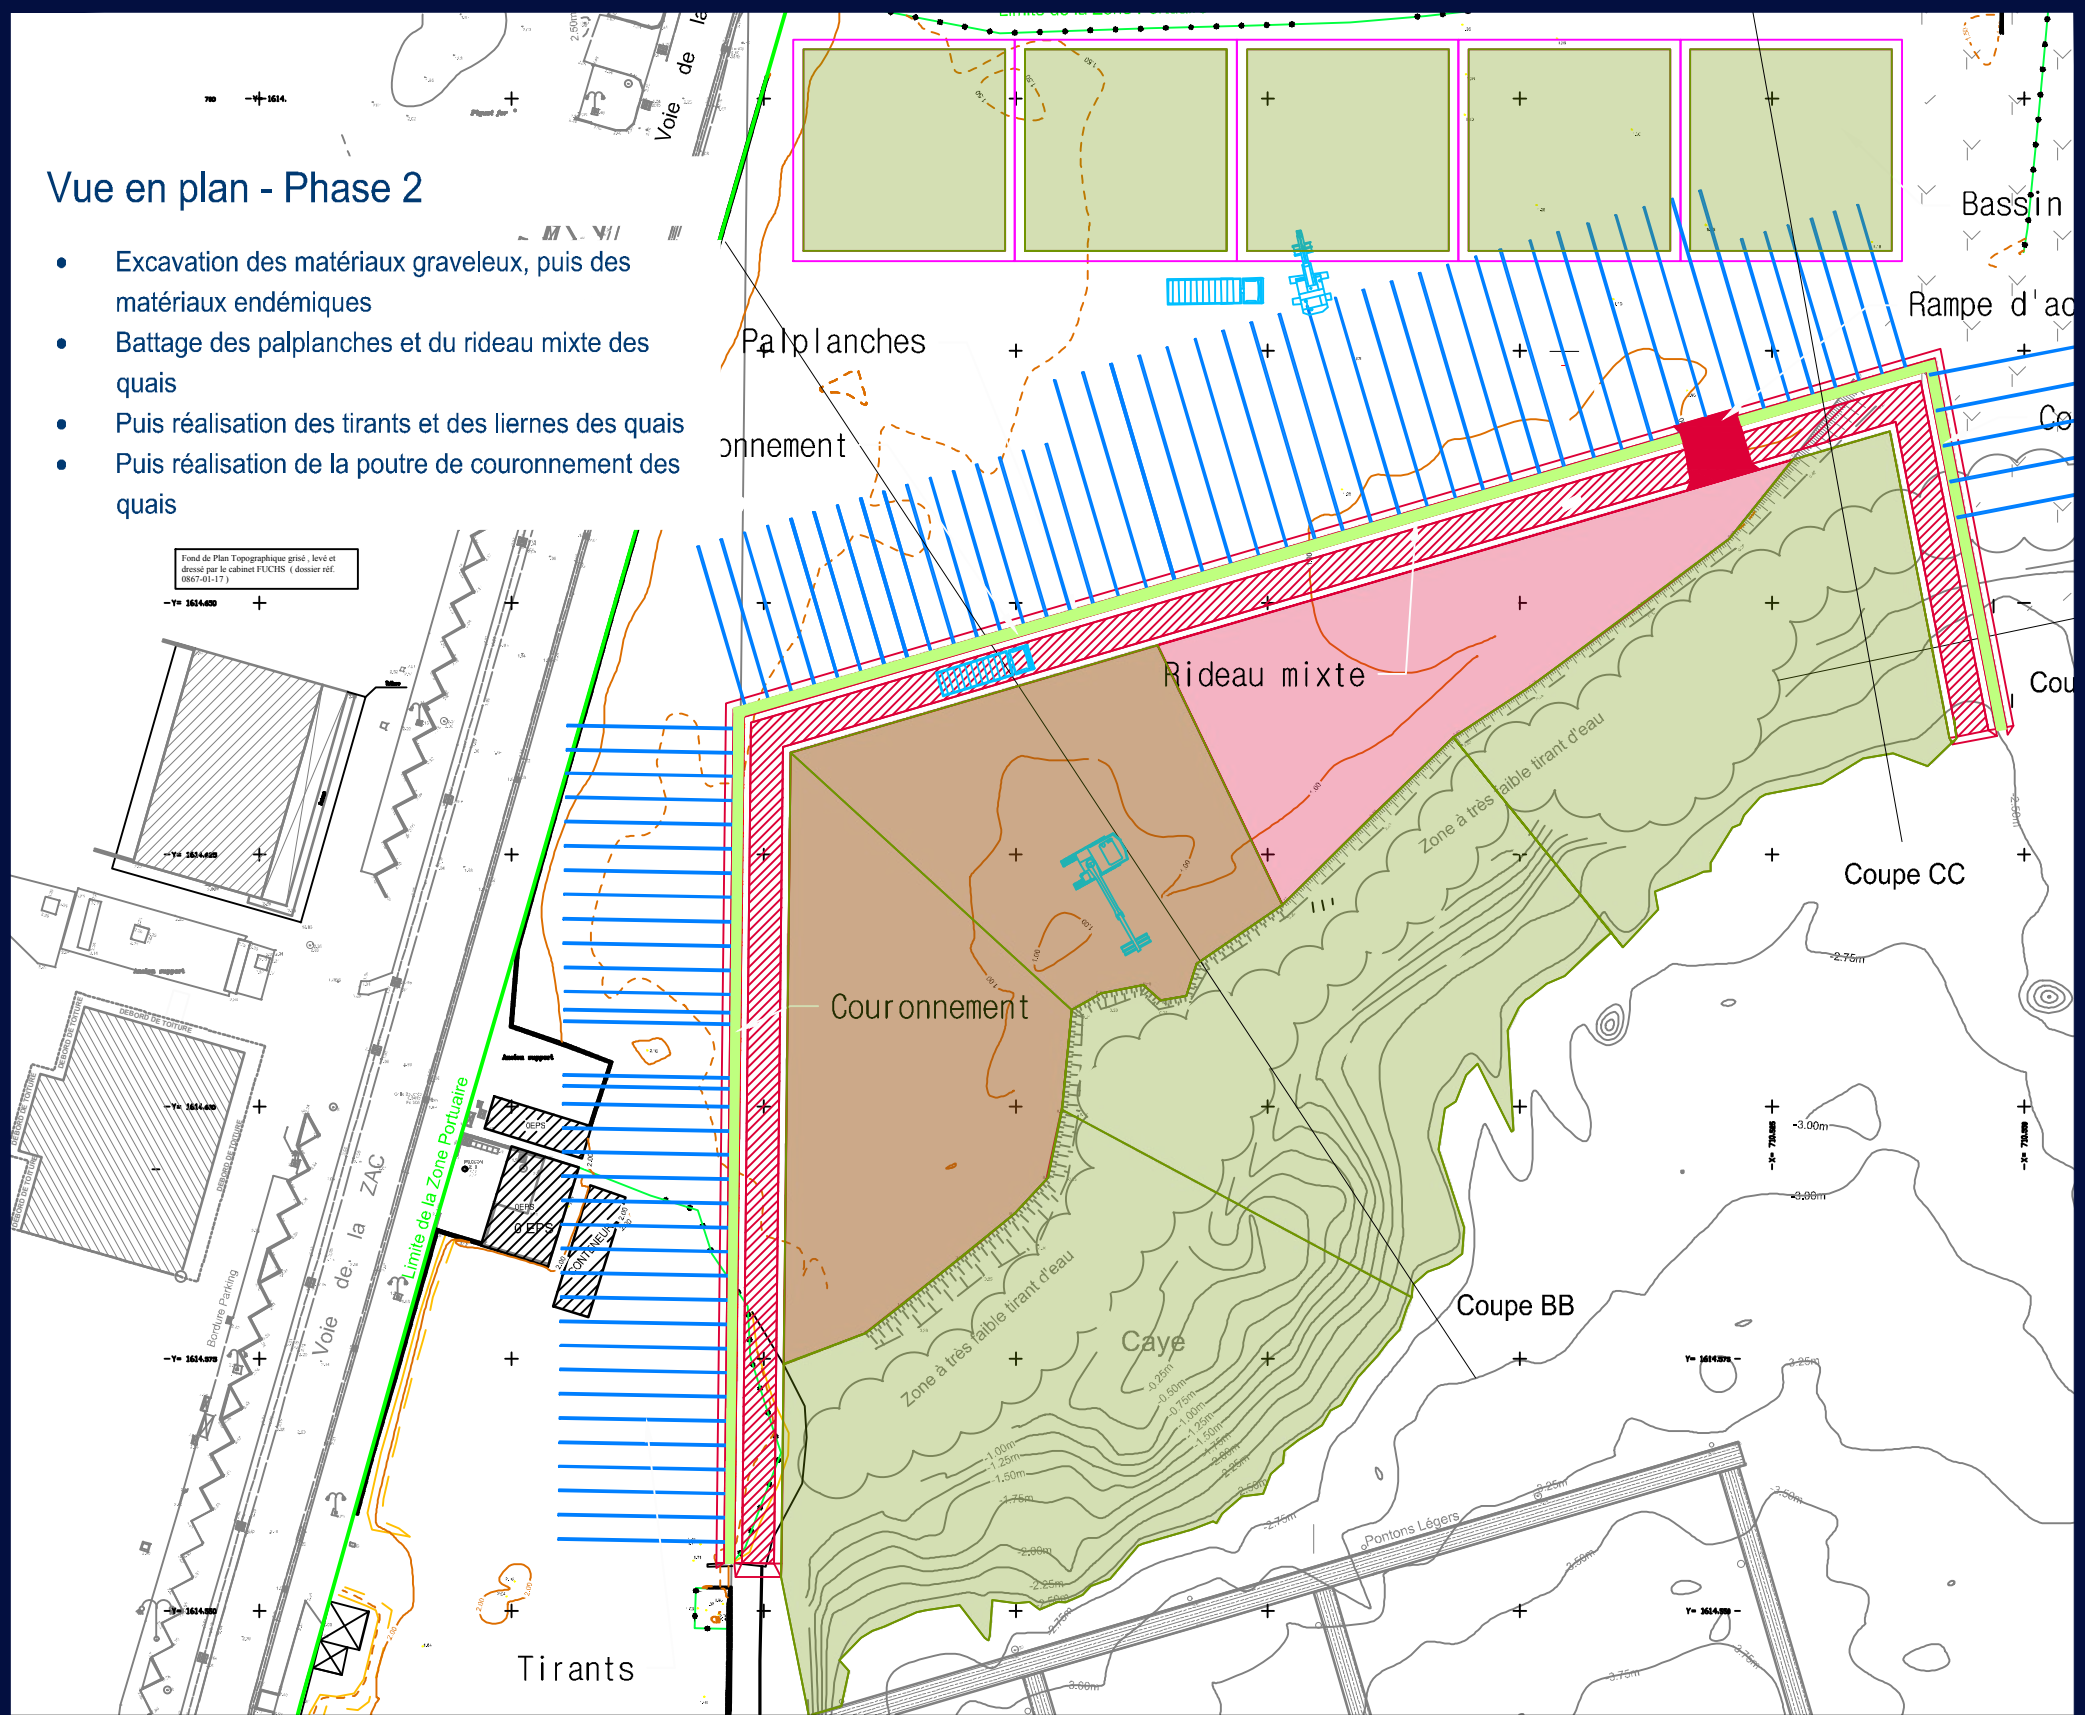


Vue en coupe - Phase 2

Coupe AA

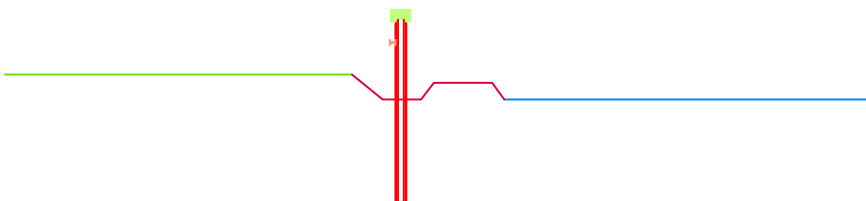

Coupe BB

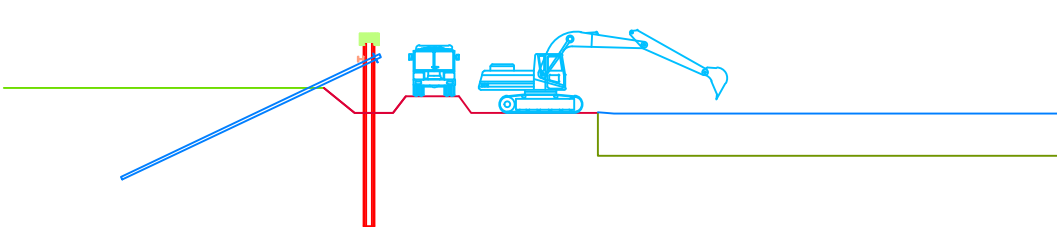

P:\Projets\MQ_972\CA_CentreMartinique-CACEM\18MAG014_MOE_EXTENS_EZAB\Technique\DAO\Phase-PRO\Phasage (3).dwg



CACEM
Communauté d'Agglomération du centre de la Martinique

Extension du Bassin Z'abricots
du Port de Plaisance d'Etang Z'abricots

Plan de phasage des travaux

Indice :


A

Date :

26/11/2021

Echelle :

1 / 750

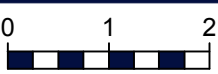

Dessiné par :


PG

Affaire :

18MAG014


Vue en plan - Phase 3

- Excavation des matériaux endémiques

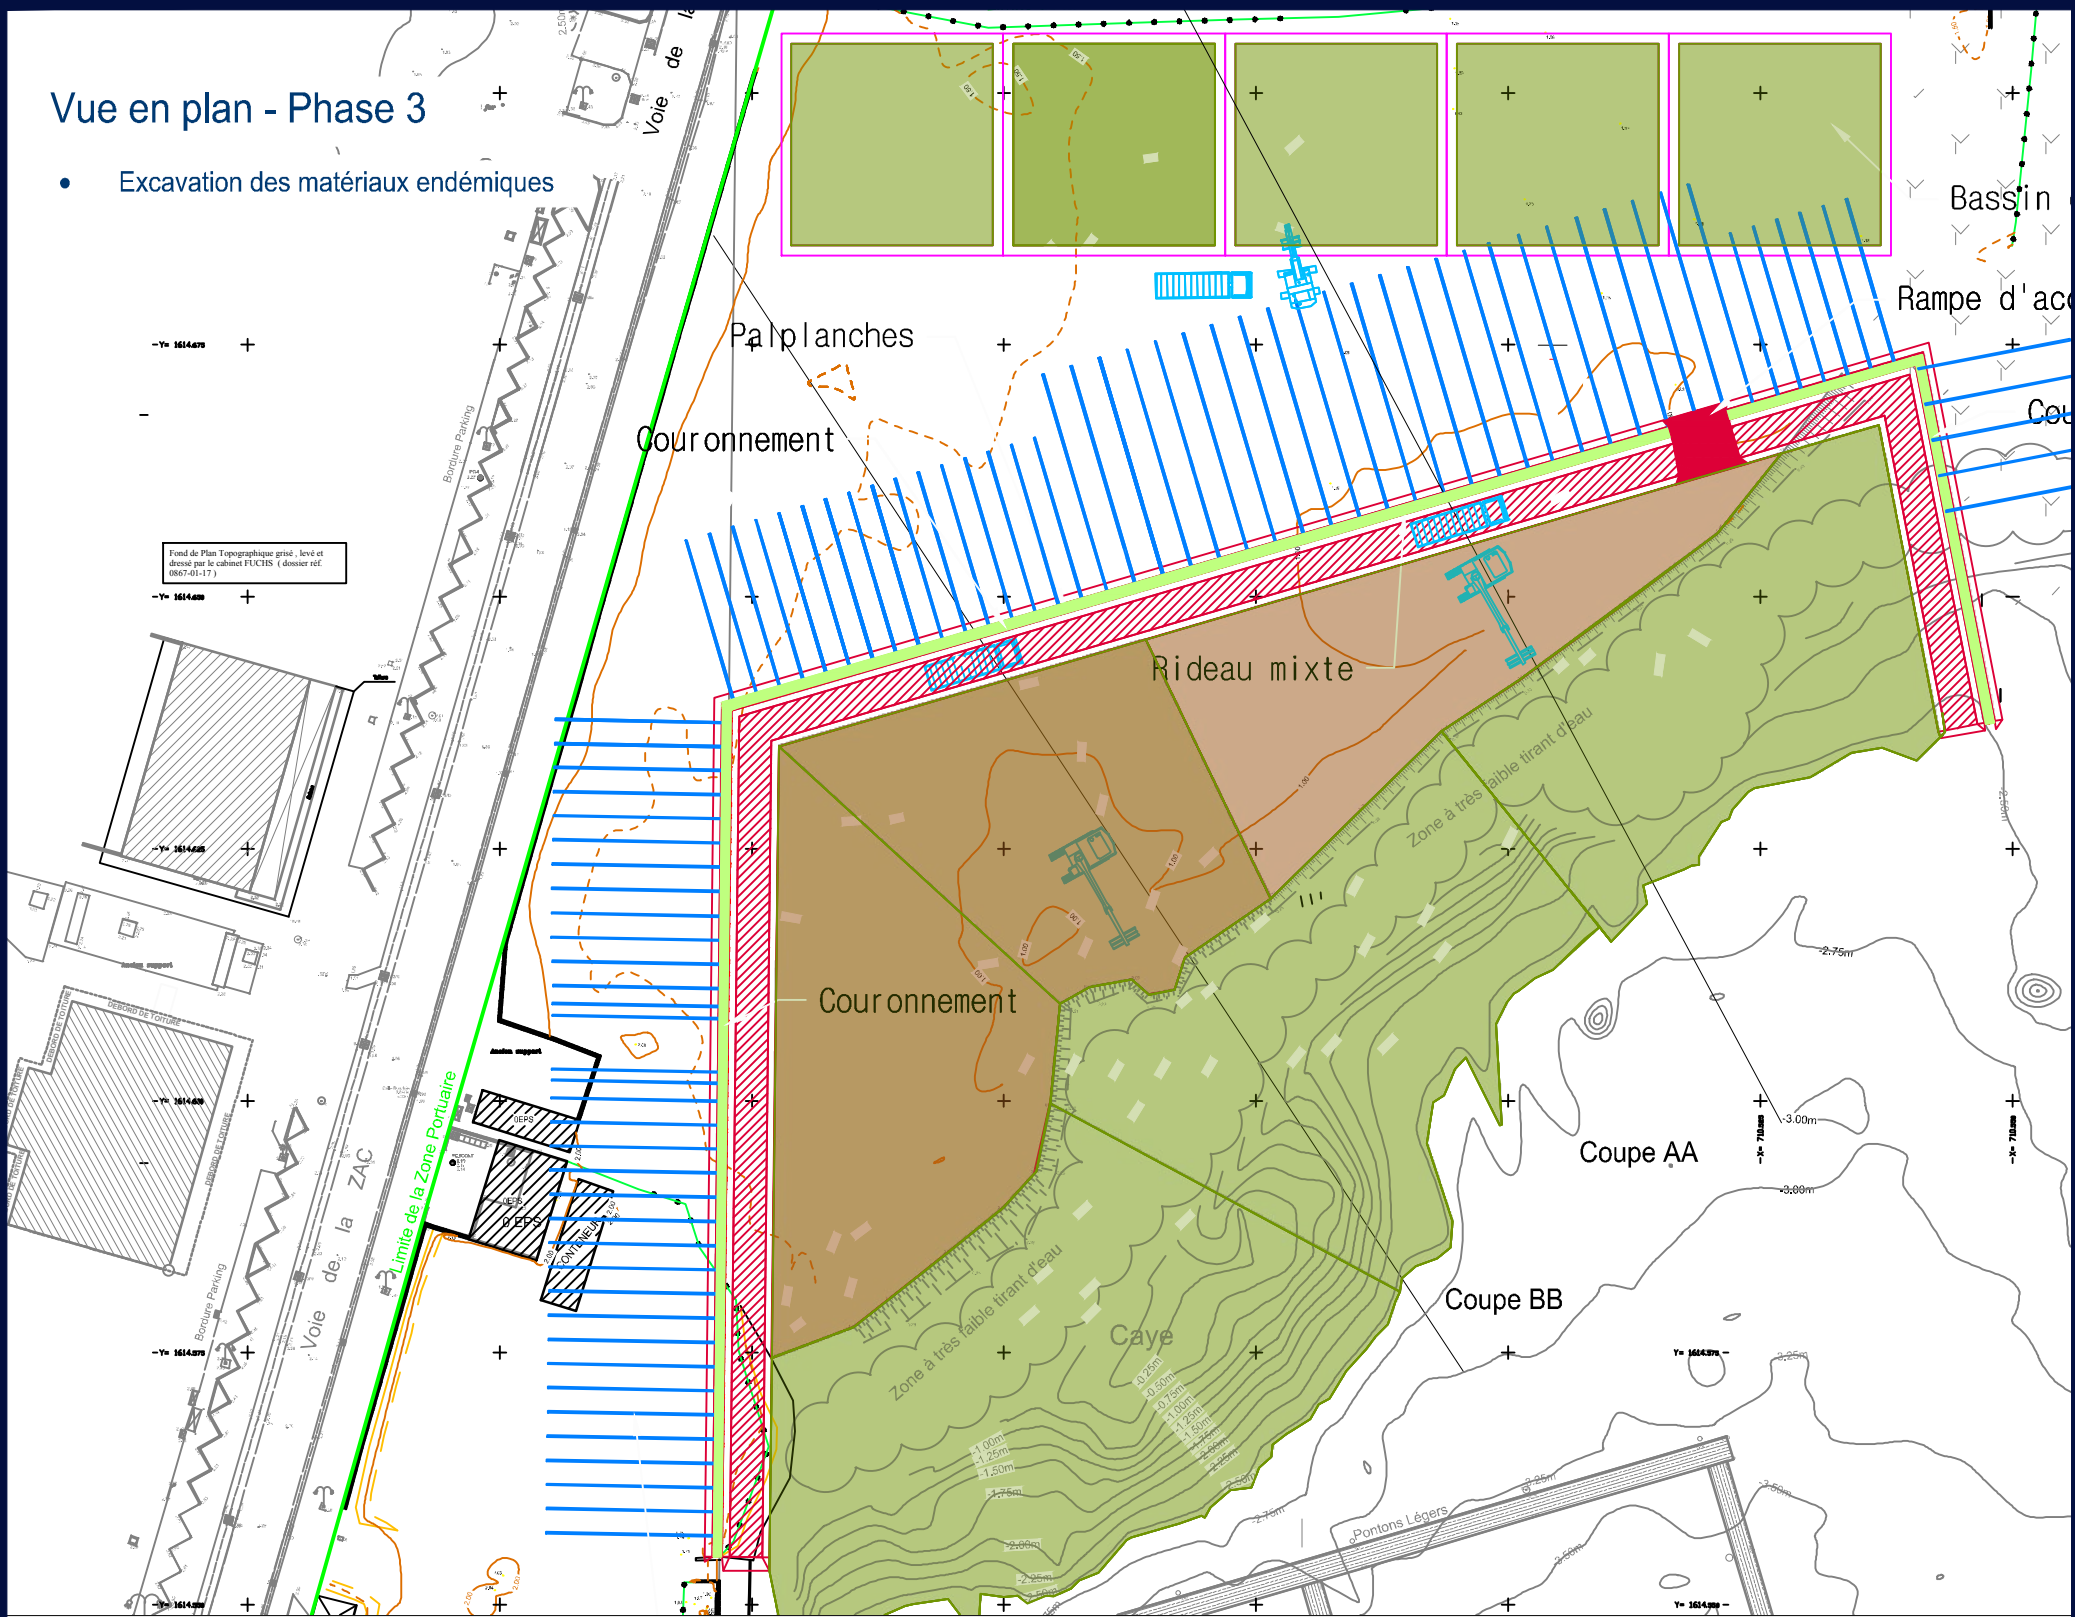


Vue en coupe - Phase 3

Coupe AA

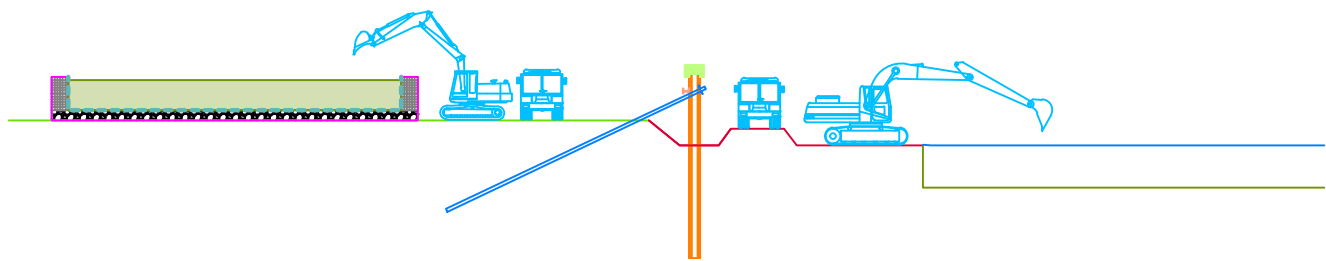

Coupe BB

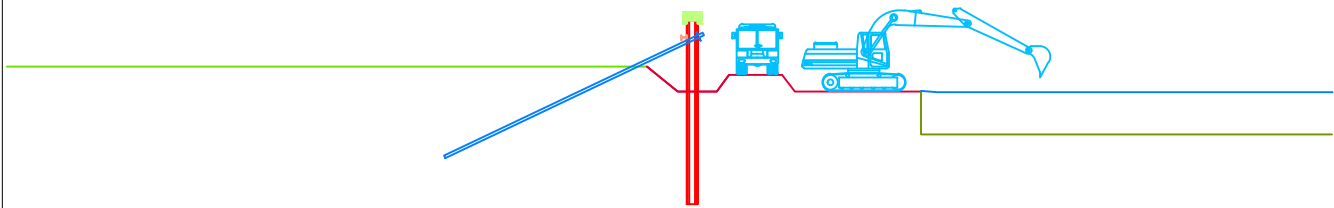

P:\Projets\IMQ_972\CA_CentreMartinique\CACEM\18MAG014_MOE_EXTENS_EZAB\Technique\DAO\Phase-PRO\Phasage (3).dwg



CACEM
Communauté d'Agglomération du centre de la Martinique

Extension du Bassin Z'Abricots
du Port de Plaisance d'Etang Z'Abricots

Plan de phasage des travaux

Indice :


A

Date :

09/07/2021

Echelle :

1 / 750

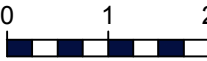

Dessiné par :


PG

Affaire :

18MAG014


Vue en plan - Phase 4

- Excavation des pistes

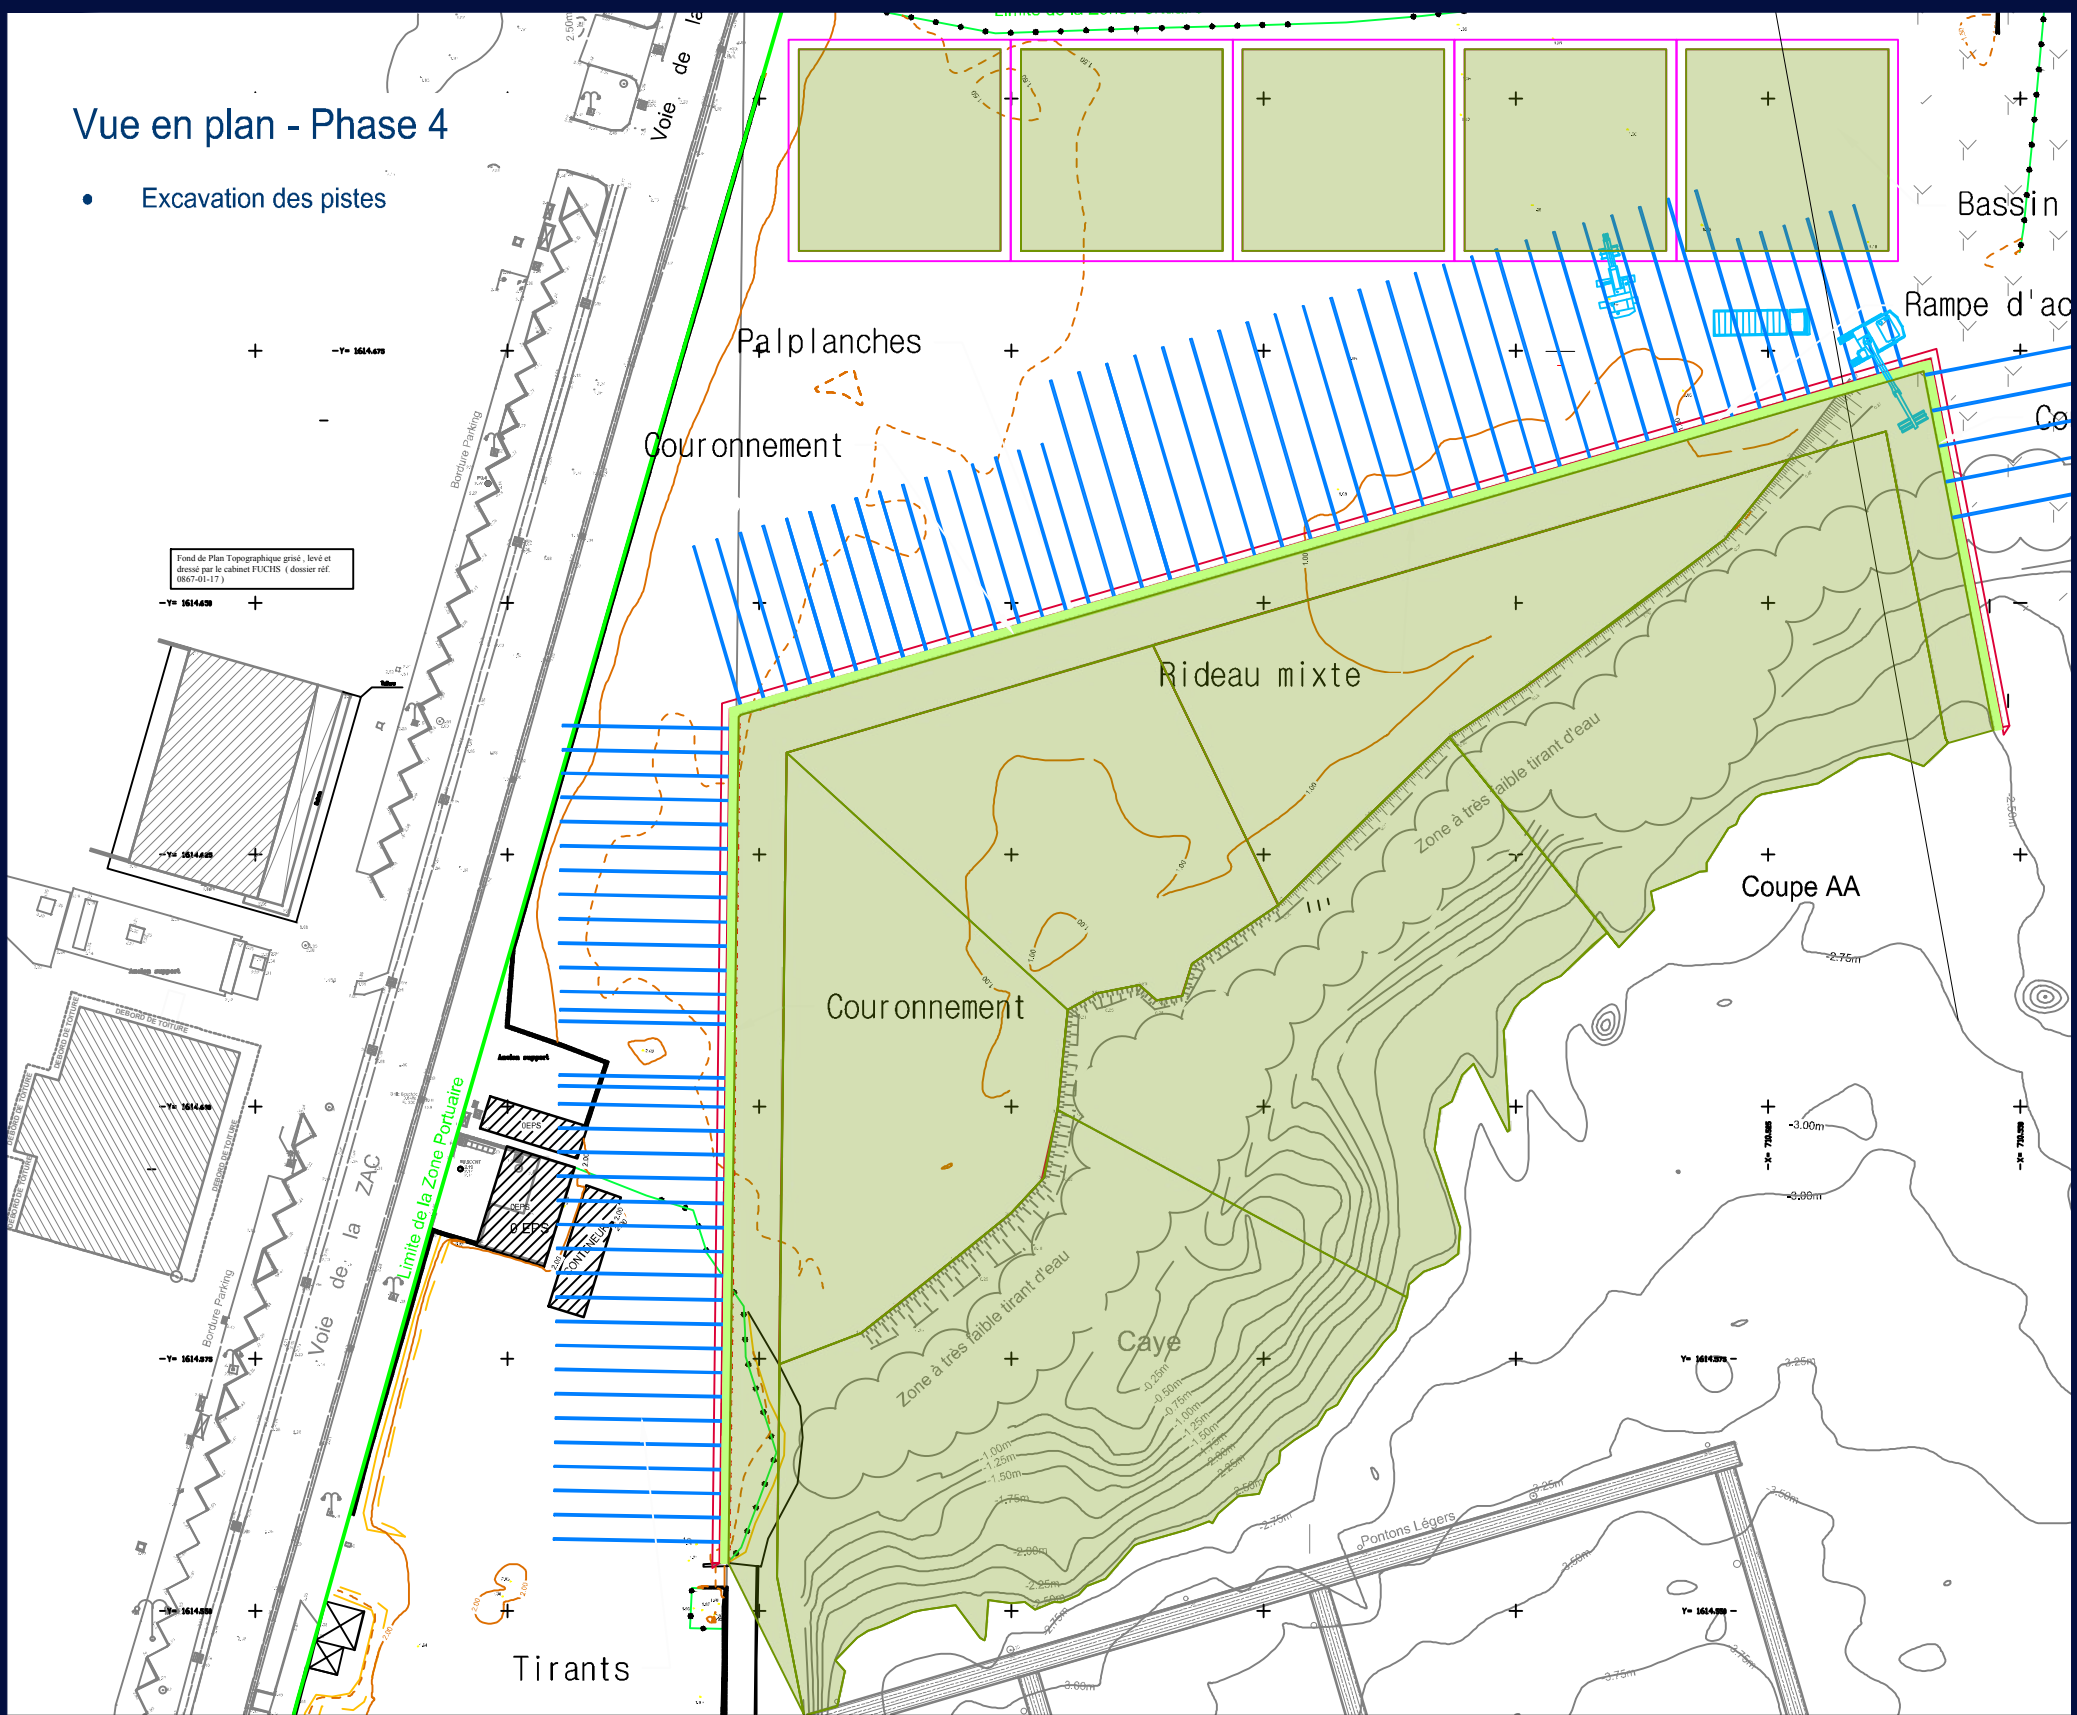

Vue en coupe - Phase 4

Coupe AA

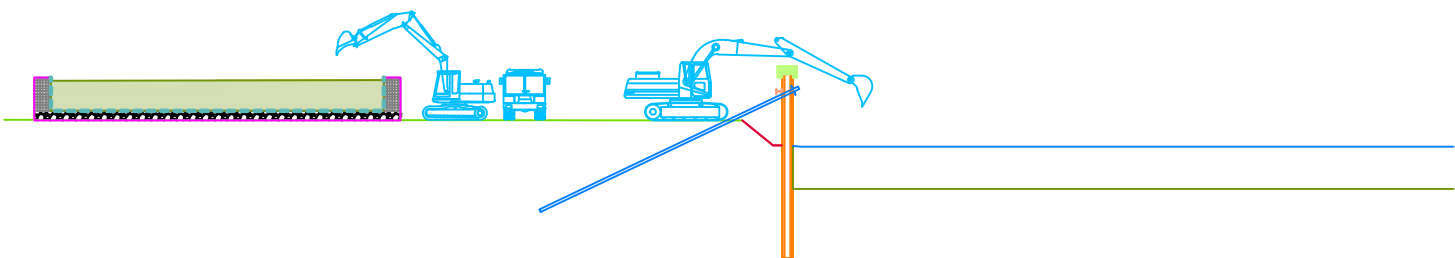

P:\Projets\IMQ_972\CA_CentreMartinique-CACEM\18MAG014_MOE_EXTENS_EZAB\Technique\DAO\Phase-PRO\Phasage (3).dwg



CACEM
Communauté d'Agglomération du centre de la Martinique

Extension du Bassin Z'Abricots
du Port de Plaisance d'Etang Z'Abricots

Plan de phasage des travaux

Indice :


A

Date :

21/11/2021

Echelle :

1 / 750

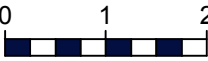

Dessiné par :


PG

Affaire :

18MAG014


Vue en plan - Phase 5

- Démantèlement des bassins de ressuyage
- Remblaiement de la plateforme

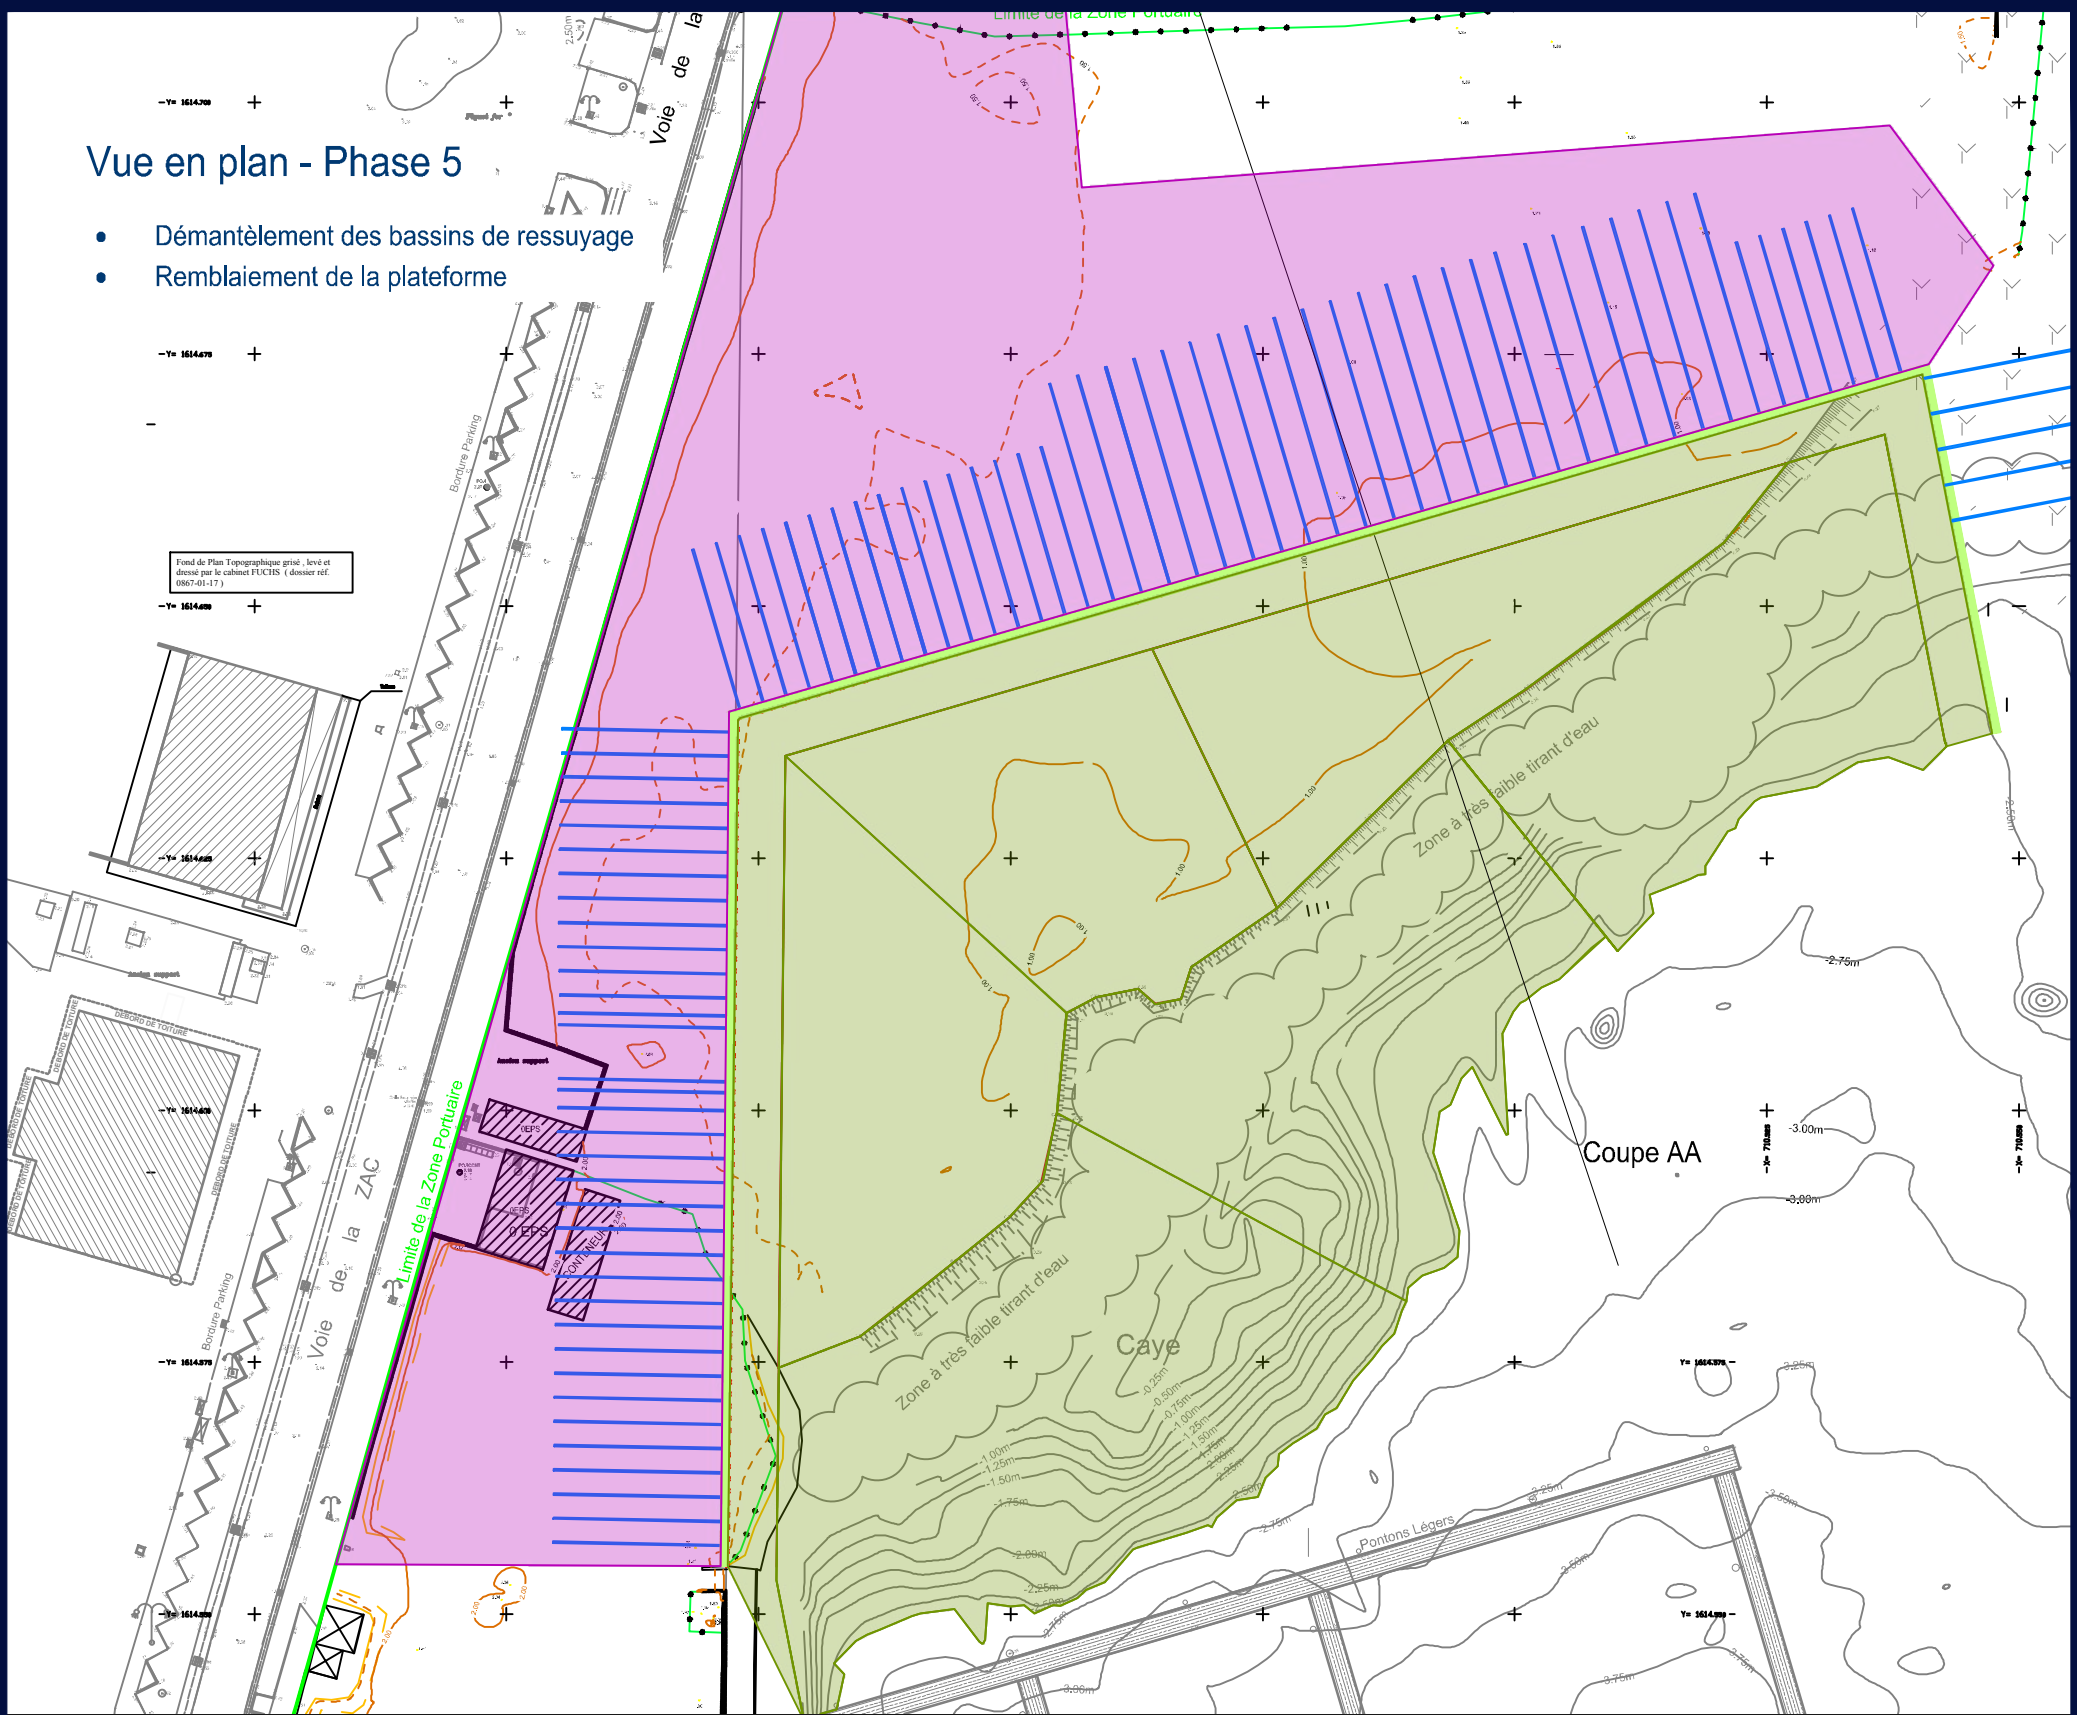

Vue en coupe - Phase 5

Coupe AA

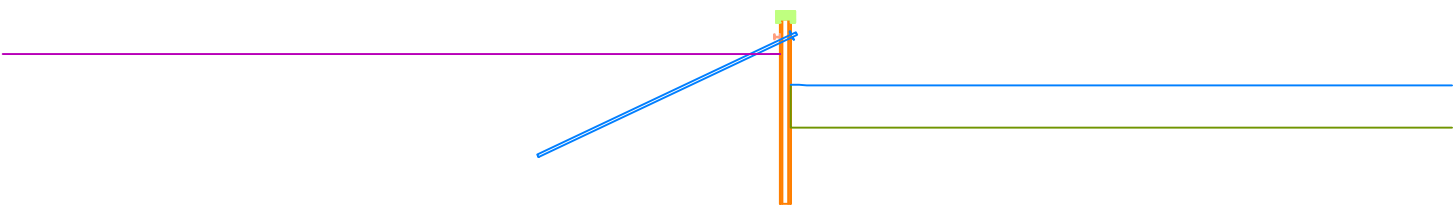

P:\Projets\IMQ_972\CA_CentreMartinique-CACEM\18MAG014_MOE_EXTENS_EZAB\Technique\DAO\Phase-PRO\Phasage (3).dwg



CACEM
Communauté d'Agglomération du centre de la Martinique

Extension du Bassin Z'Abricots
du Port de Plaisance d'Etang Z'Abricots

Plan de phasage des travaux

Indice :

A

Date :

26/11/2021

Echelle :

1 / 750



Dessiné par :

PG

Affaire :

18MAG014