




**REPUBLIQUE FRANCAISE**

**DEPARTEMENT DE LA MARTINIQUE**

**COMMUNE DE SAINT-JOSEPH**

AMENAGEMENT DE L'ENTREE DE VILLE – CROIX MISSION

5 – PLAN GENERAL DES TRAVAUX

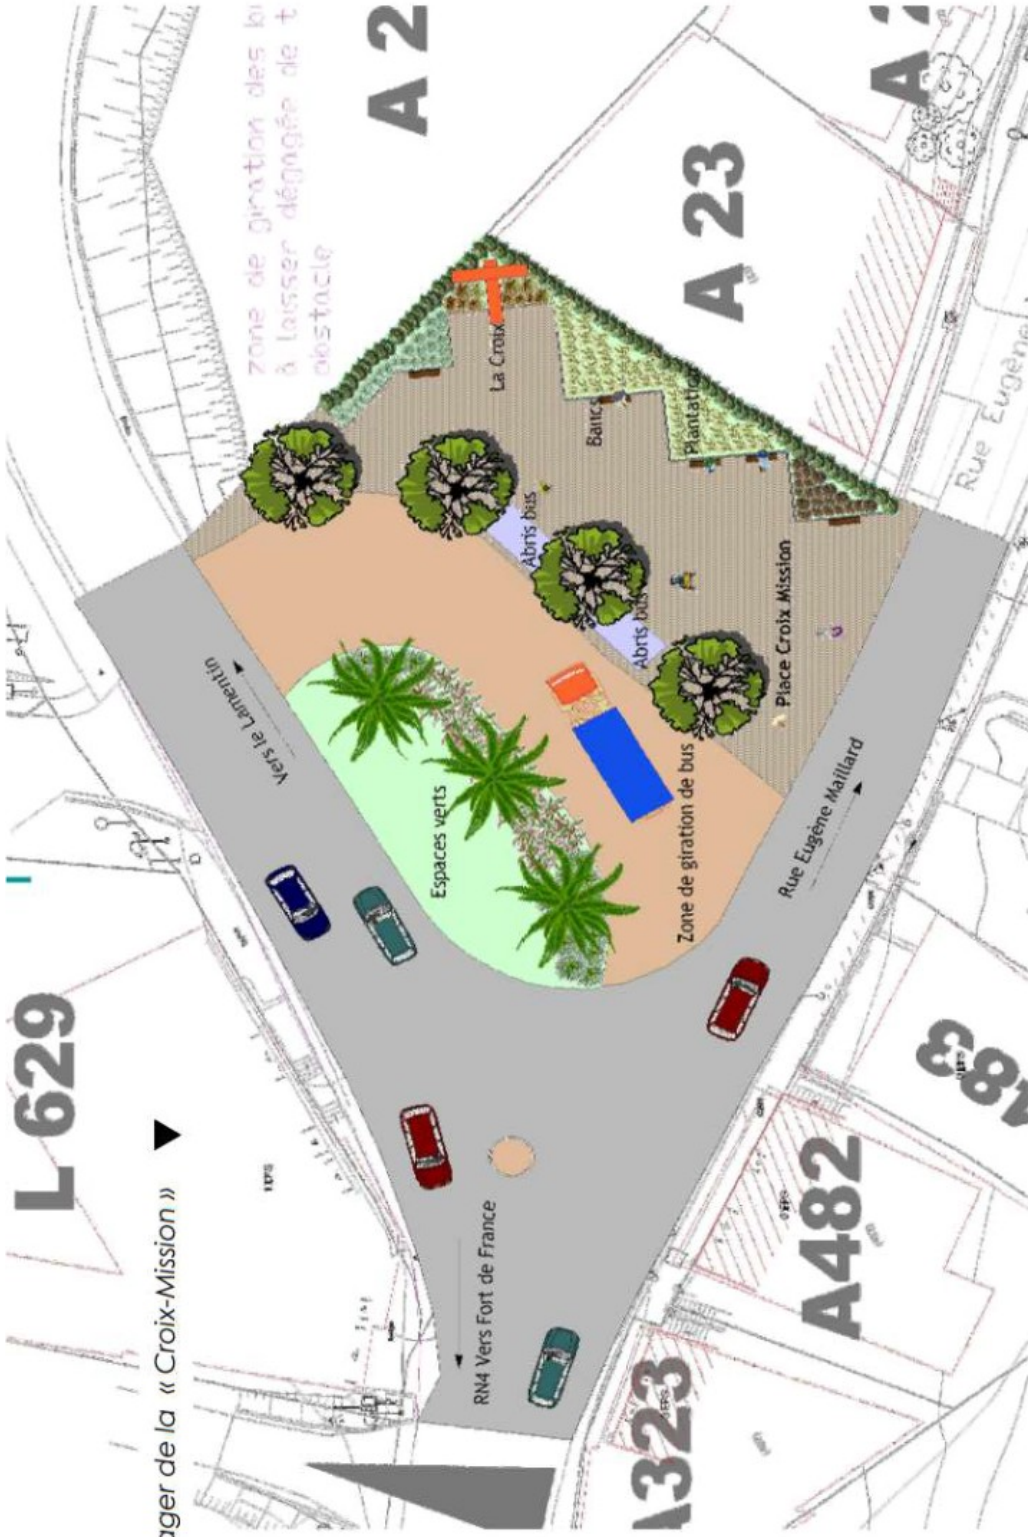

Plan d'aménagement paysager de la « Croix-Mission » ▼

L 629