



**RESEAU PUBLIC DE TRANSPORT
DEPARTEMENT DE LA MARTINIQUE (972)
COMMUNES DU LAMENTIN, DU ROBERT ET DE TRINITE**

Liaisons souterraines à 63 000 Volts

LAMENTIN - TRINITE

UNION - GALION

GALION - TRINITE 2

Coupes des ouvrages

Cotes en mm

Légende :

FxT : Fourreaux PVC - pose en trèfle
FxN : Fourreaux PVC - pose en nappe
FxNRe : Fourreaux PVC - pose en nappe renforcée
PeT : Fourreaux PEHD - pose en trèfle
Ca : Caniveau
Mm : Mortier maigre
Sr : Semi renforcé
Re : Renforcé
Ga : Gaine annelée
So : Sous oeuvre
CjE : Chambre de jonction - Disposition Etagée
CjT : Chambre de jonction - Disposition Triangle
CjC : Chambre de jonction - Disposition Cote à Cote
Pt : Puits de terre
Pp : Puits de permutation
Ct : Chambre TCM
RmP : Ouvrage de remonté pour pylone
RmC : Ouvrage de remonté pour charpente

EDF SEI Martinique - SERIP
EDF Siege - Pointe des Carrières
97200 FORT-DE-FRANCE
MARTINIQUE
Tél : +596 596 59 20 00

Atlantique Etudes
34 Chemin du Pas - BP479
85304 CHALLANS CEDEX
Email : be@atlantique-etudes.com
Tél : 02.51.68.86.22




Plan n° : LAMENTIN-GALION-TRINITE-LSCO-A3

Date : Surface :
23/02/2024 $0.297 \times 0.42 = 0.12 \text{m}^2$


Nom du Fichier : LAMENTIN-TRINITE-GALION-LSCO-A3.DWG

Coupe FxT1
Coupe liaison simple


Echelle 1/10

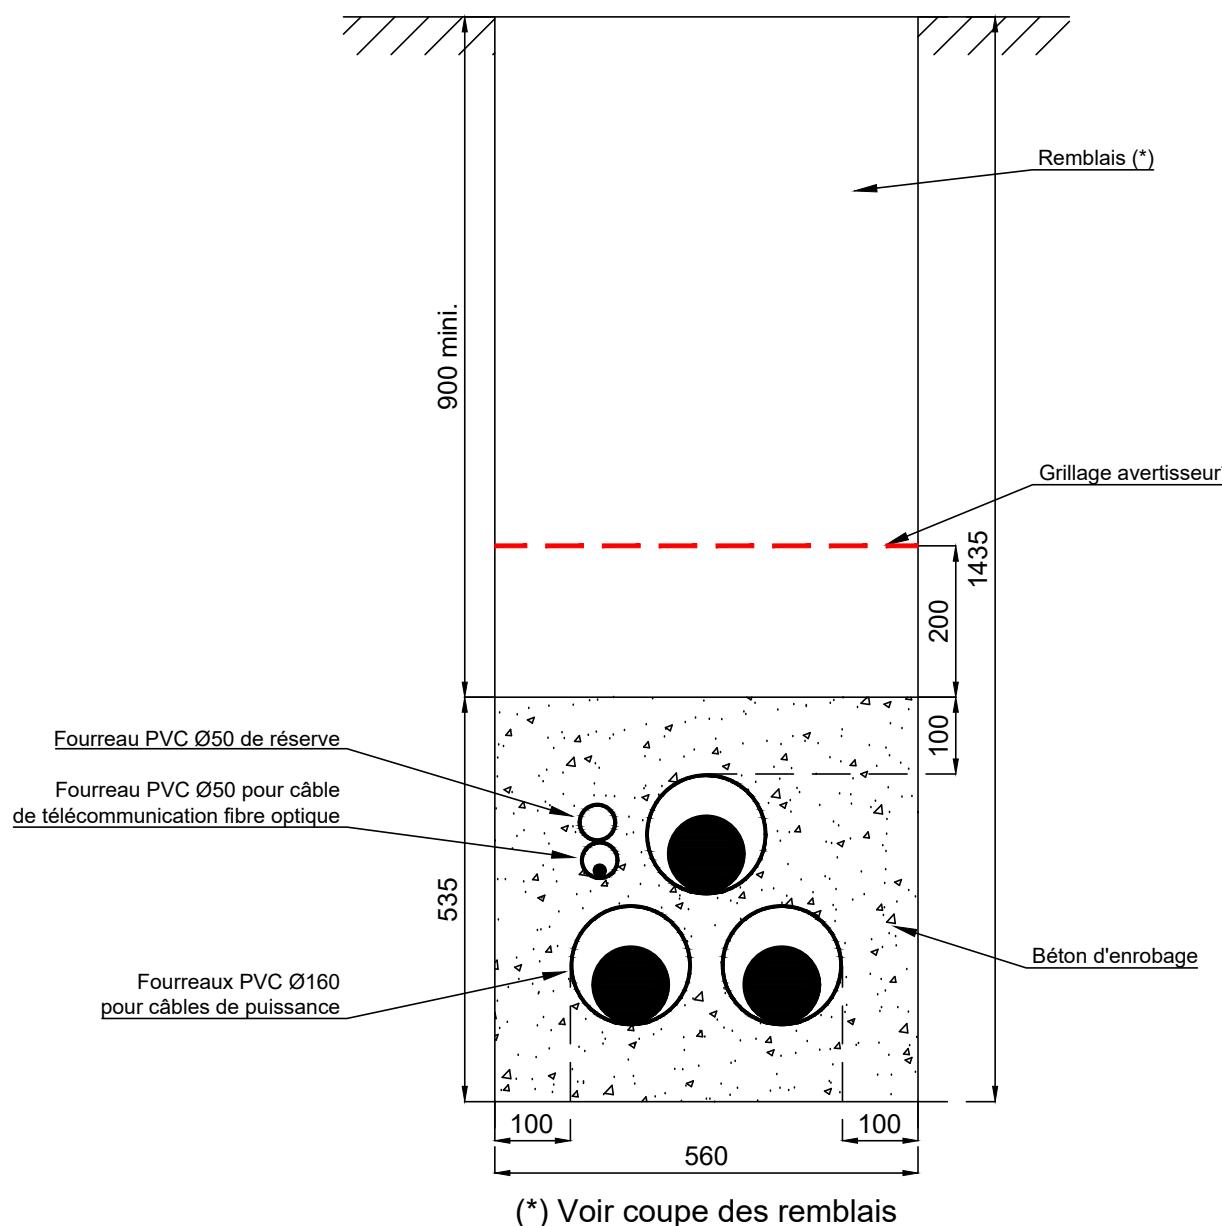


Coupe FxT2-1
Coupe liaison double
Coupe 3
Echelle 1/10

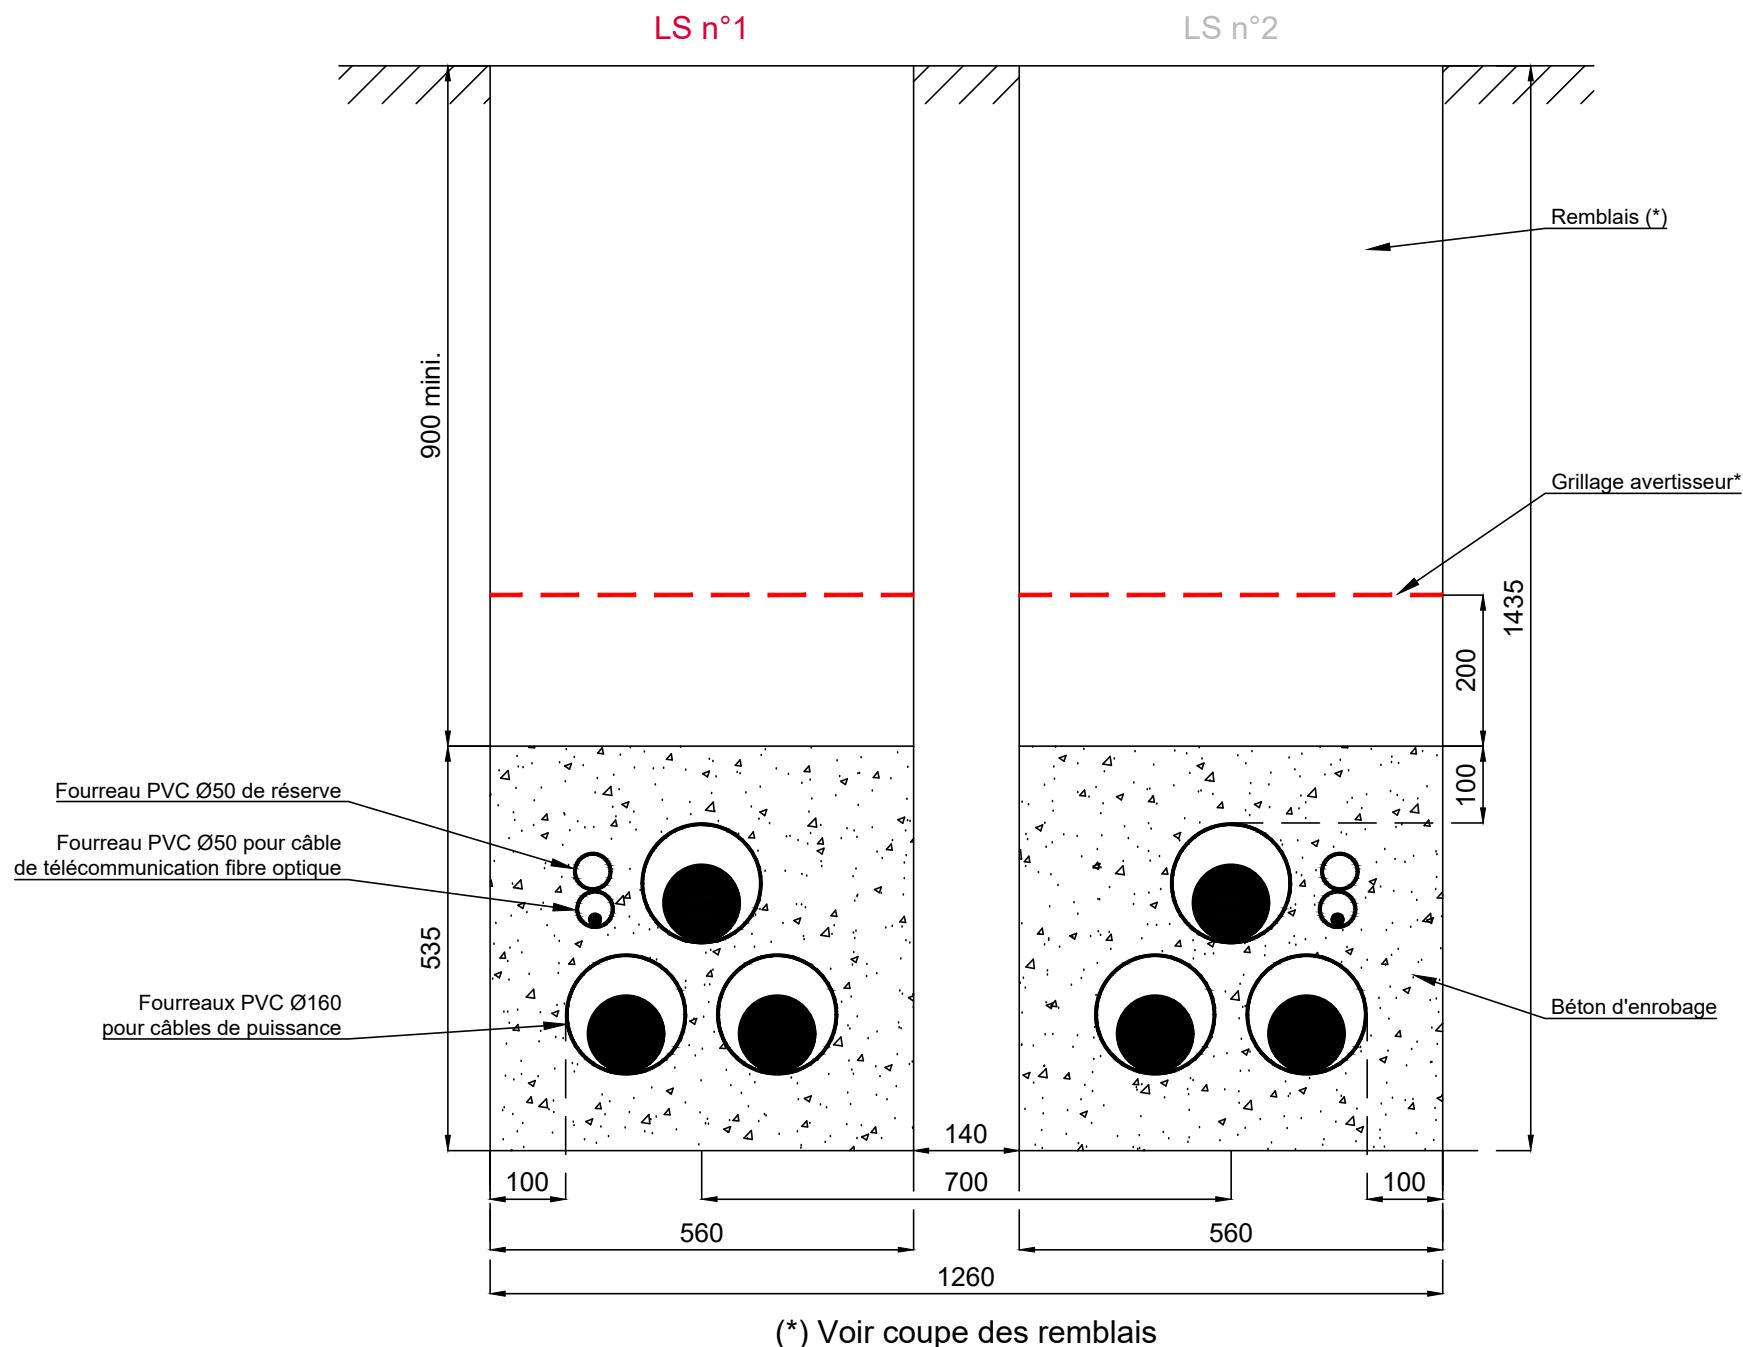


Coupe FxT2-2
Coupe liaison double
Coupe 4
Echelle 1/10

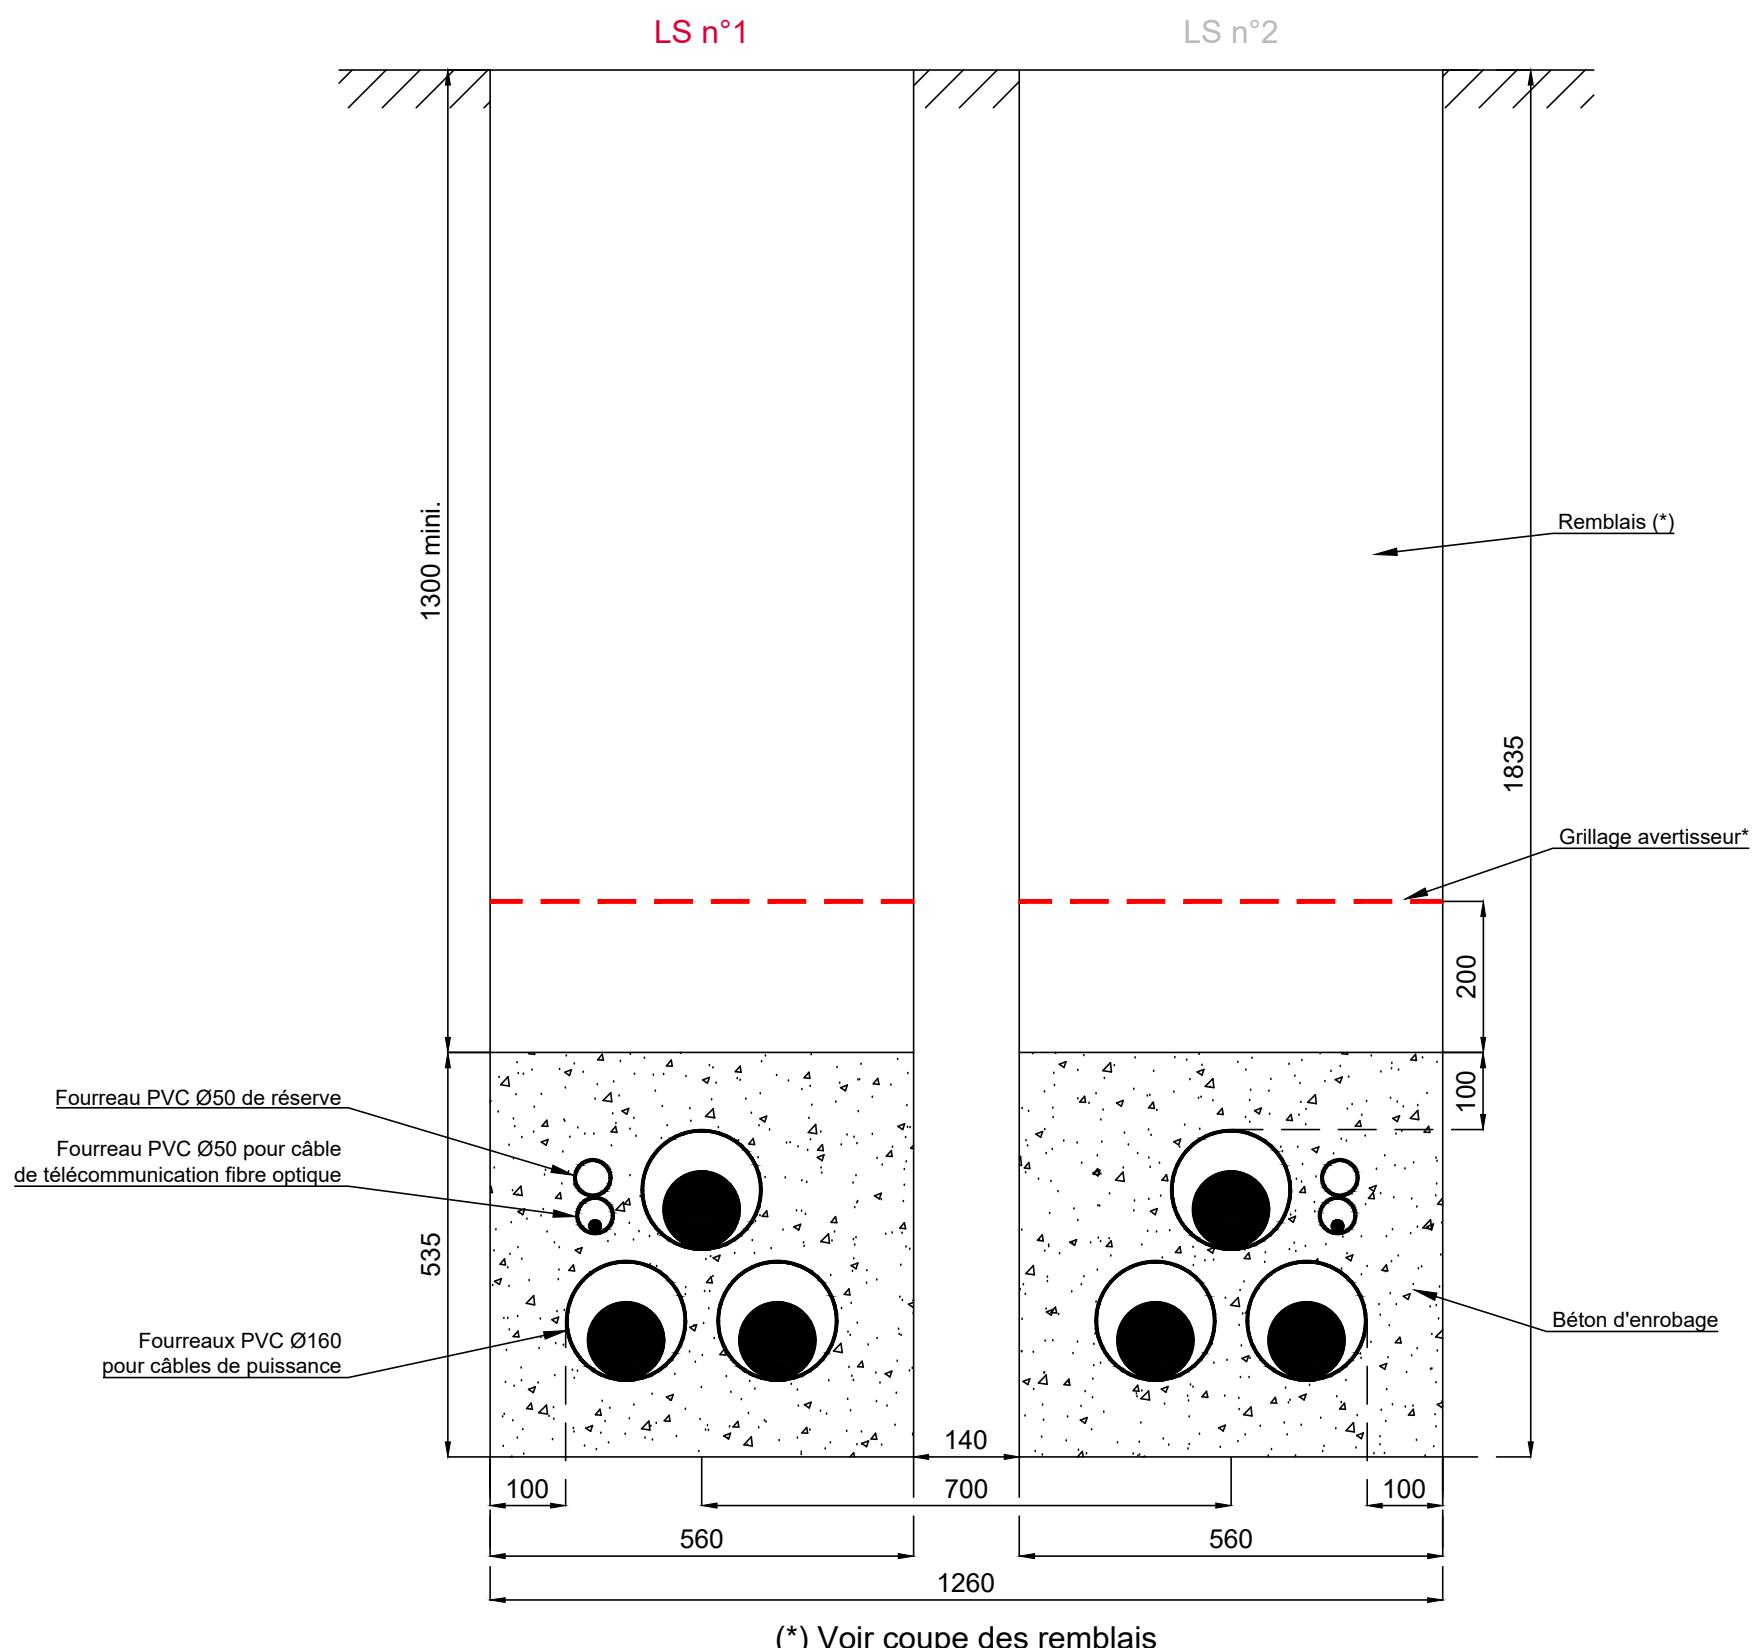


Coupe FxT2-3
Coupe liaison double
Coupe 13
Echelle 1/10

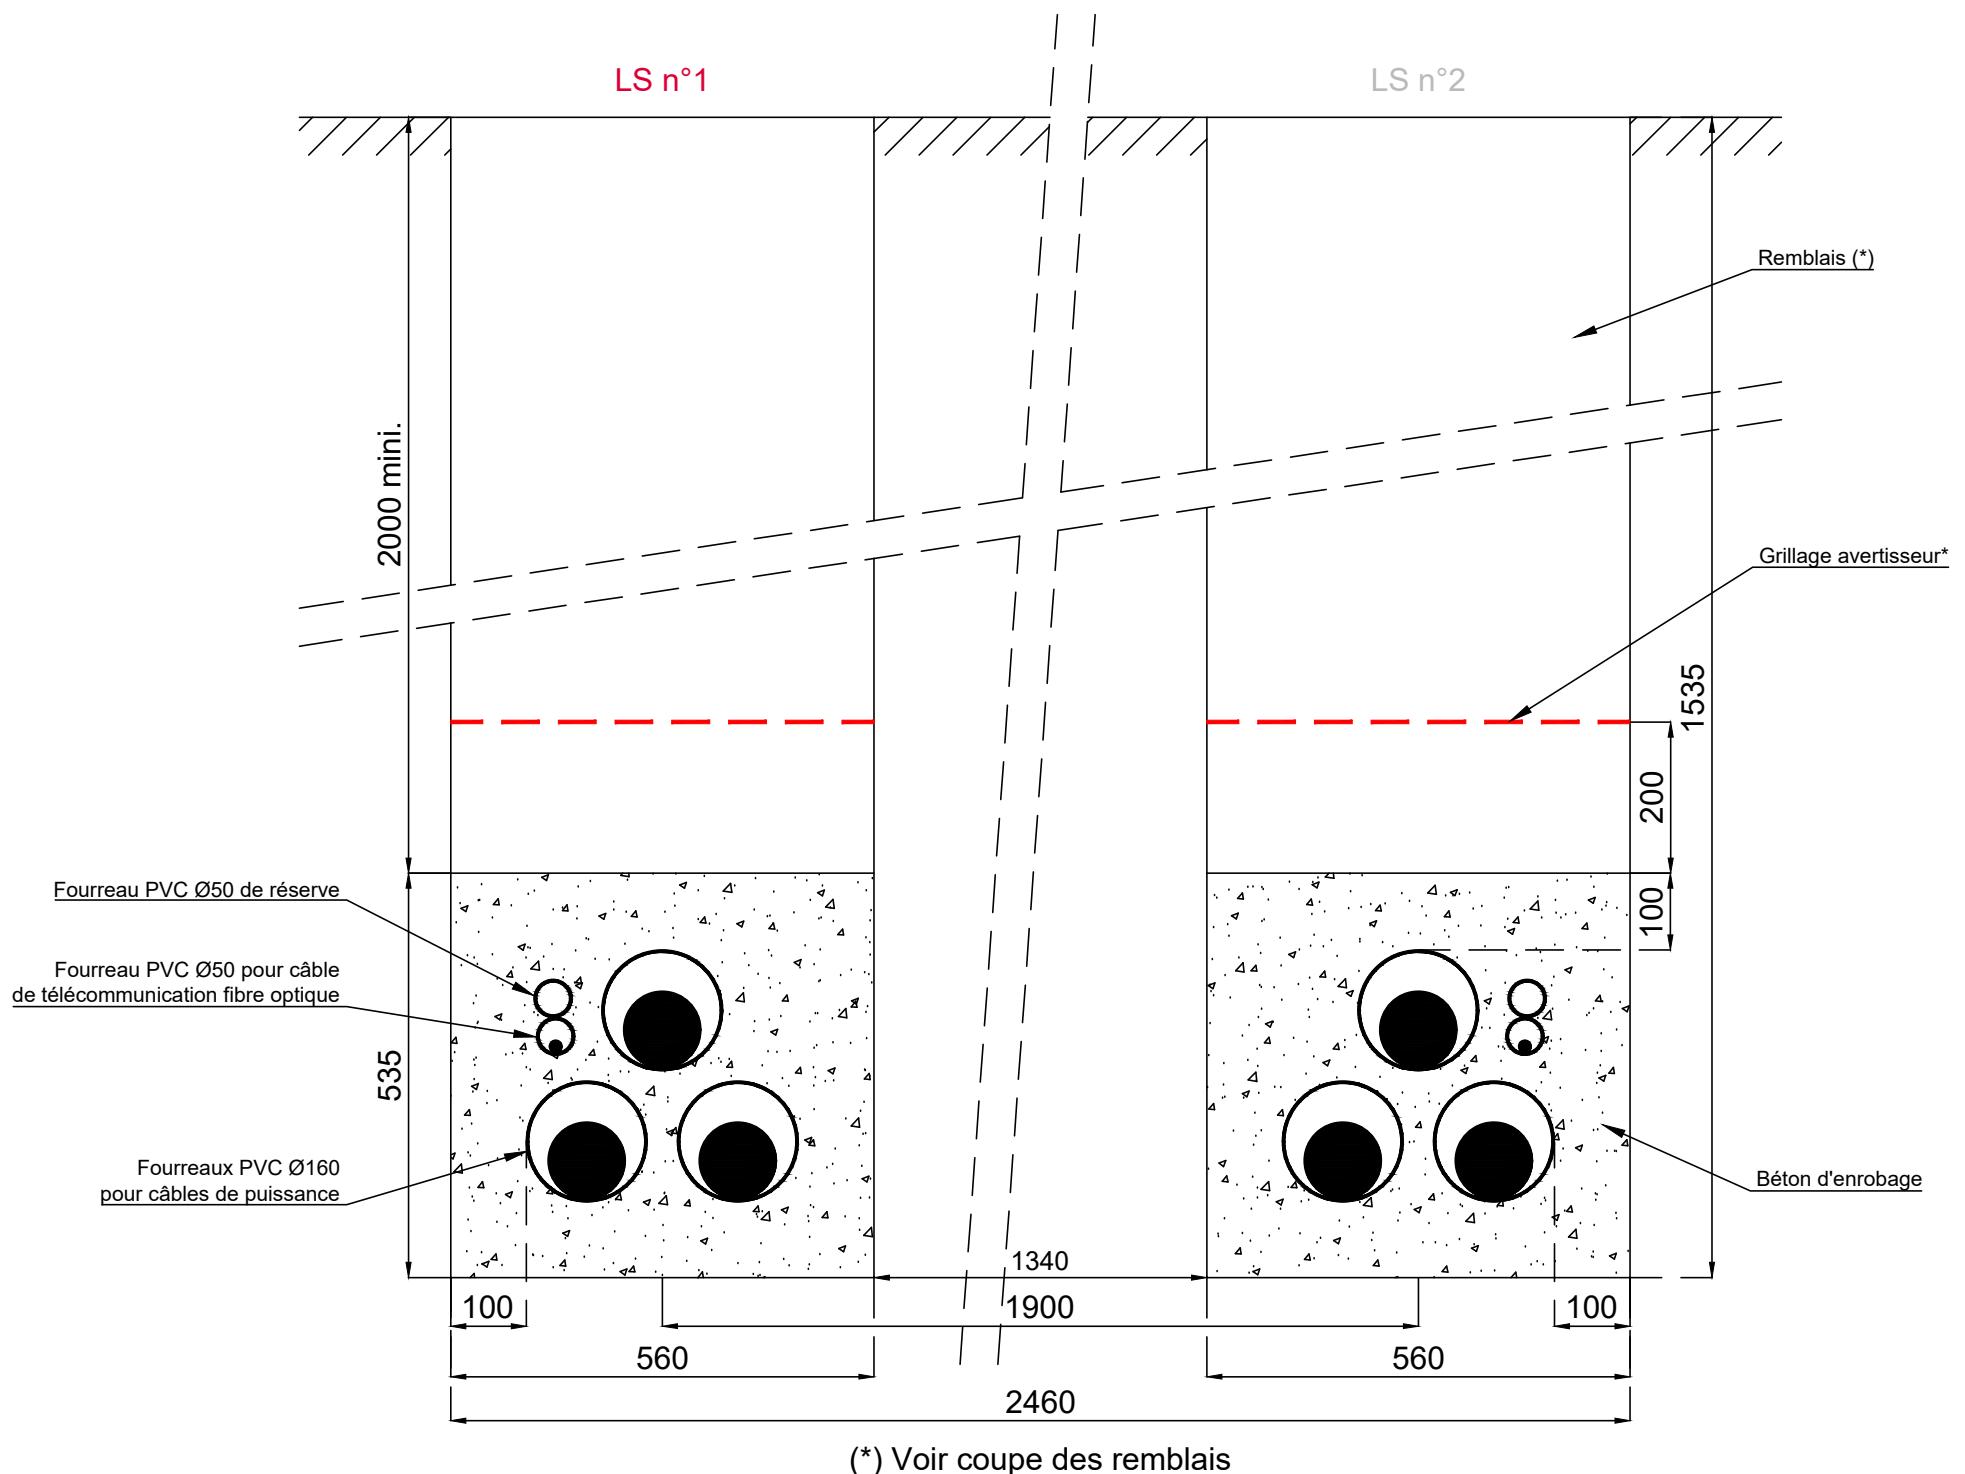

Coupe FxT2-4
Coupe liaison double
Coupe 14
Echelle 1/10

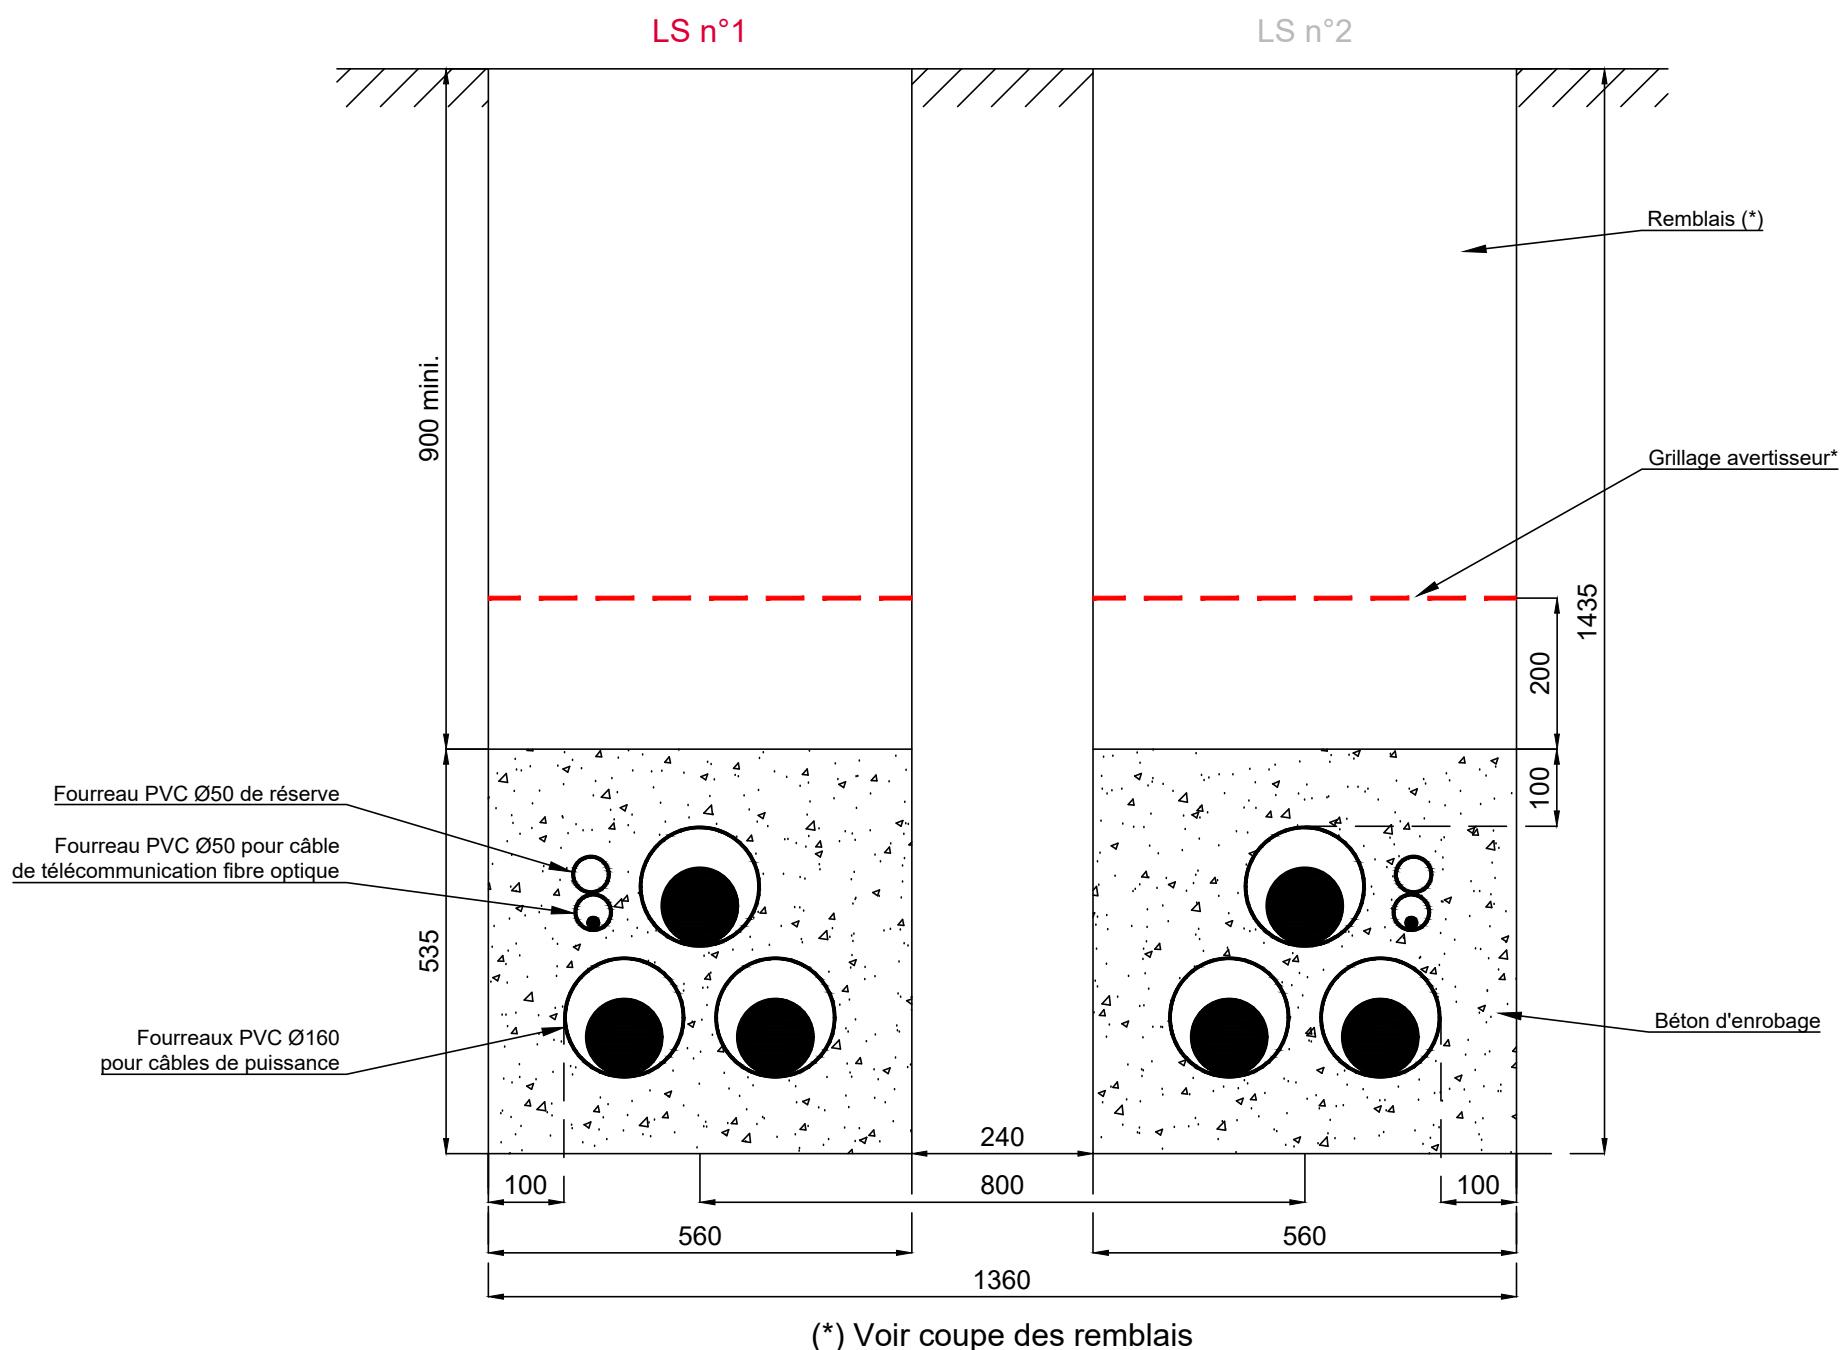


Coupe FxT2-5
Coupe liaison double
Coupe 11
Echelle 1/10

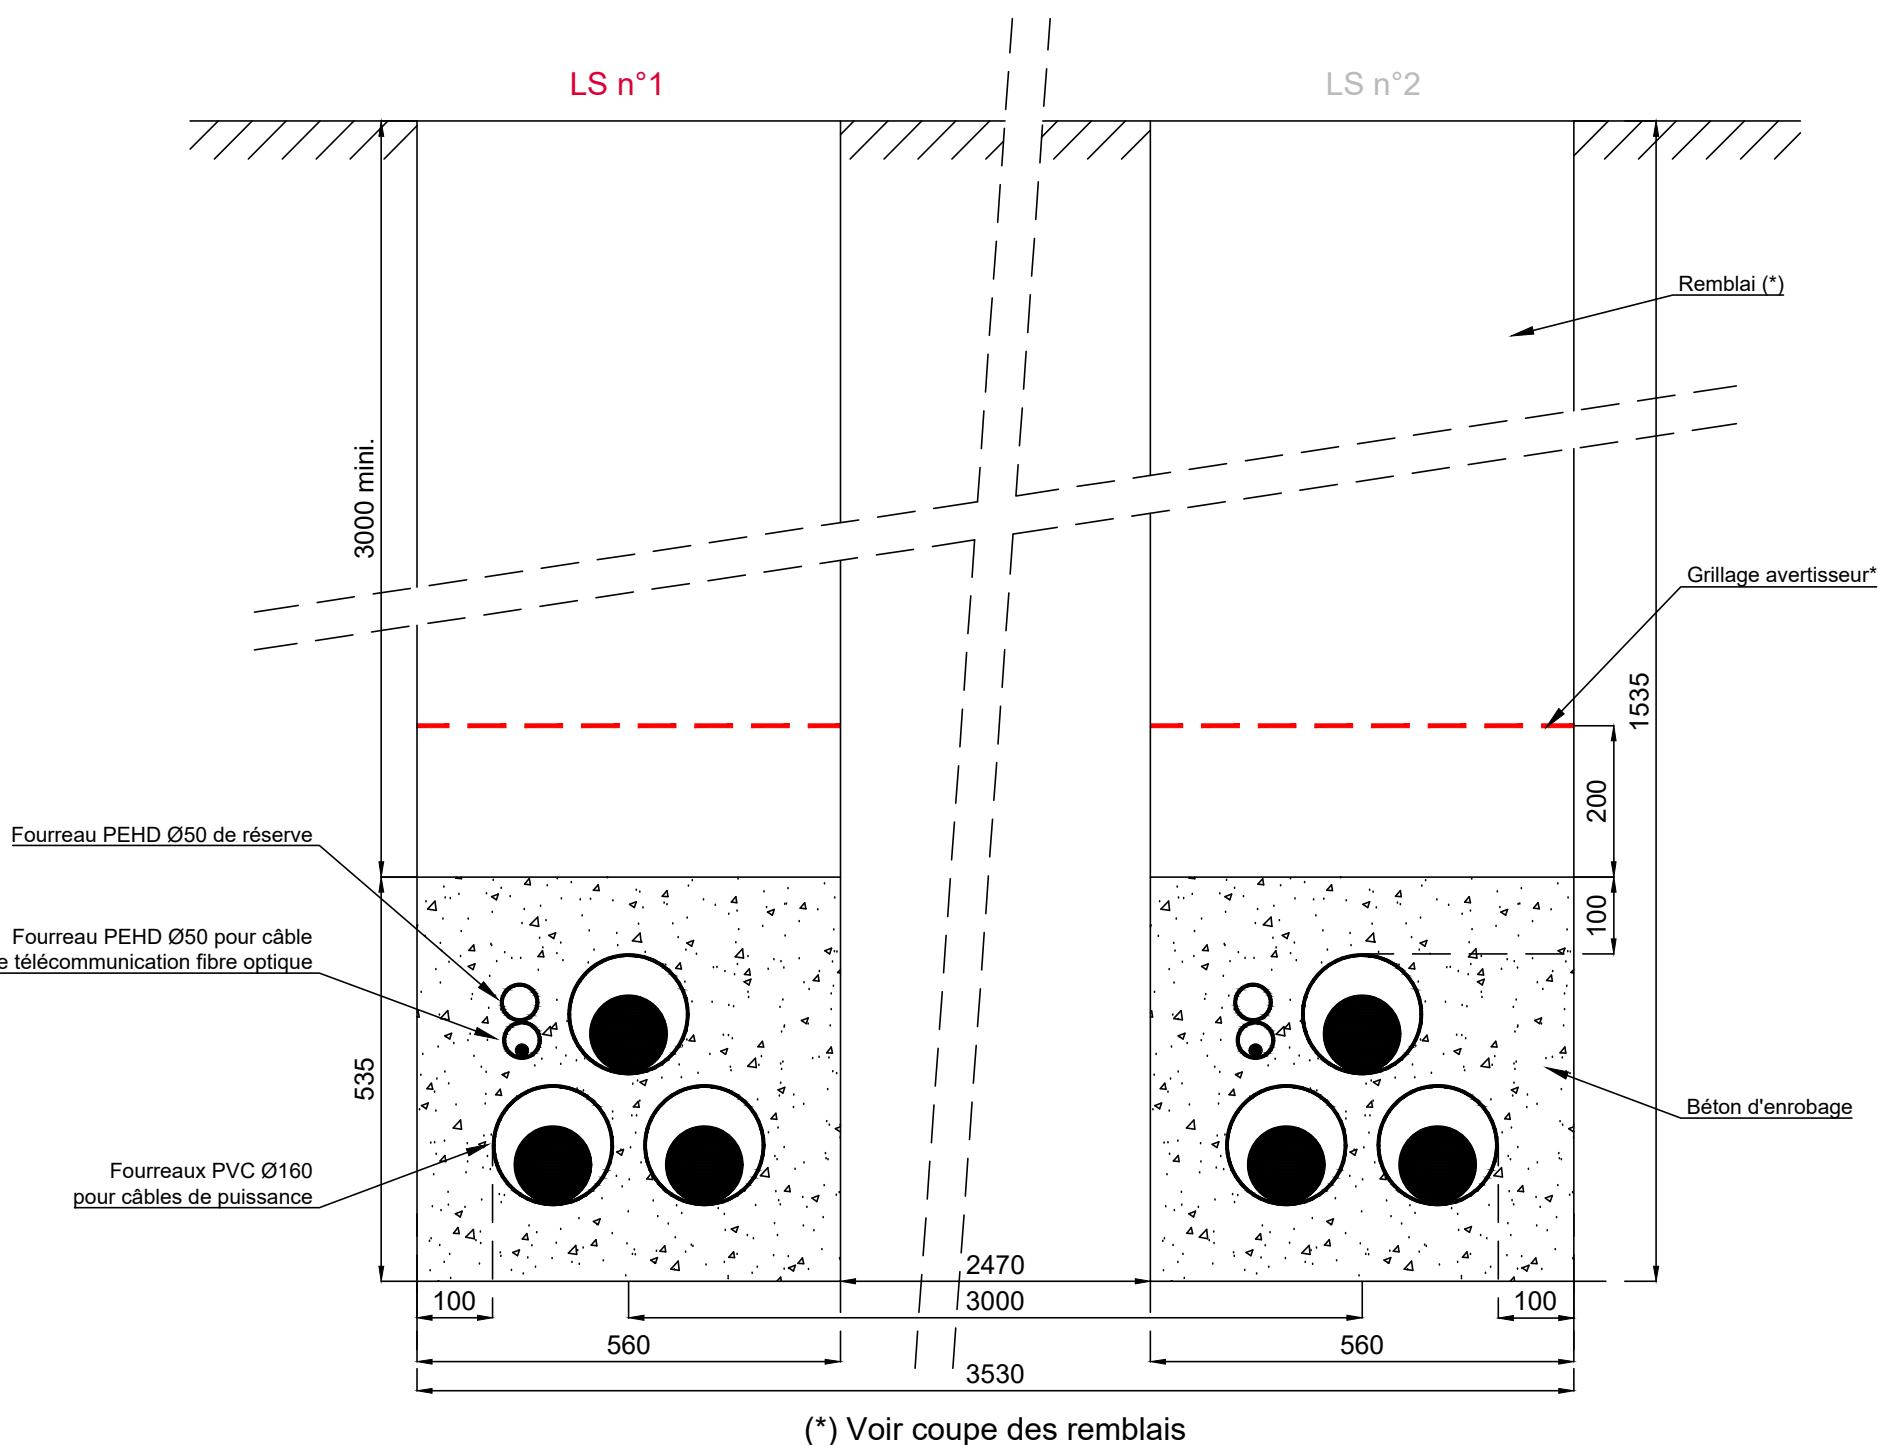


Coupe FxT2-6 Coupe liaison double


Echelle 1/10

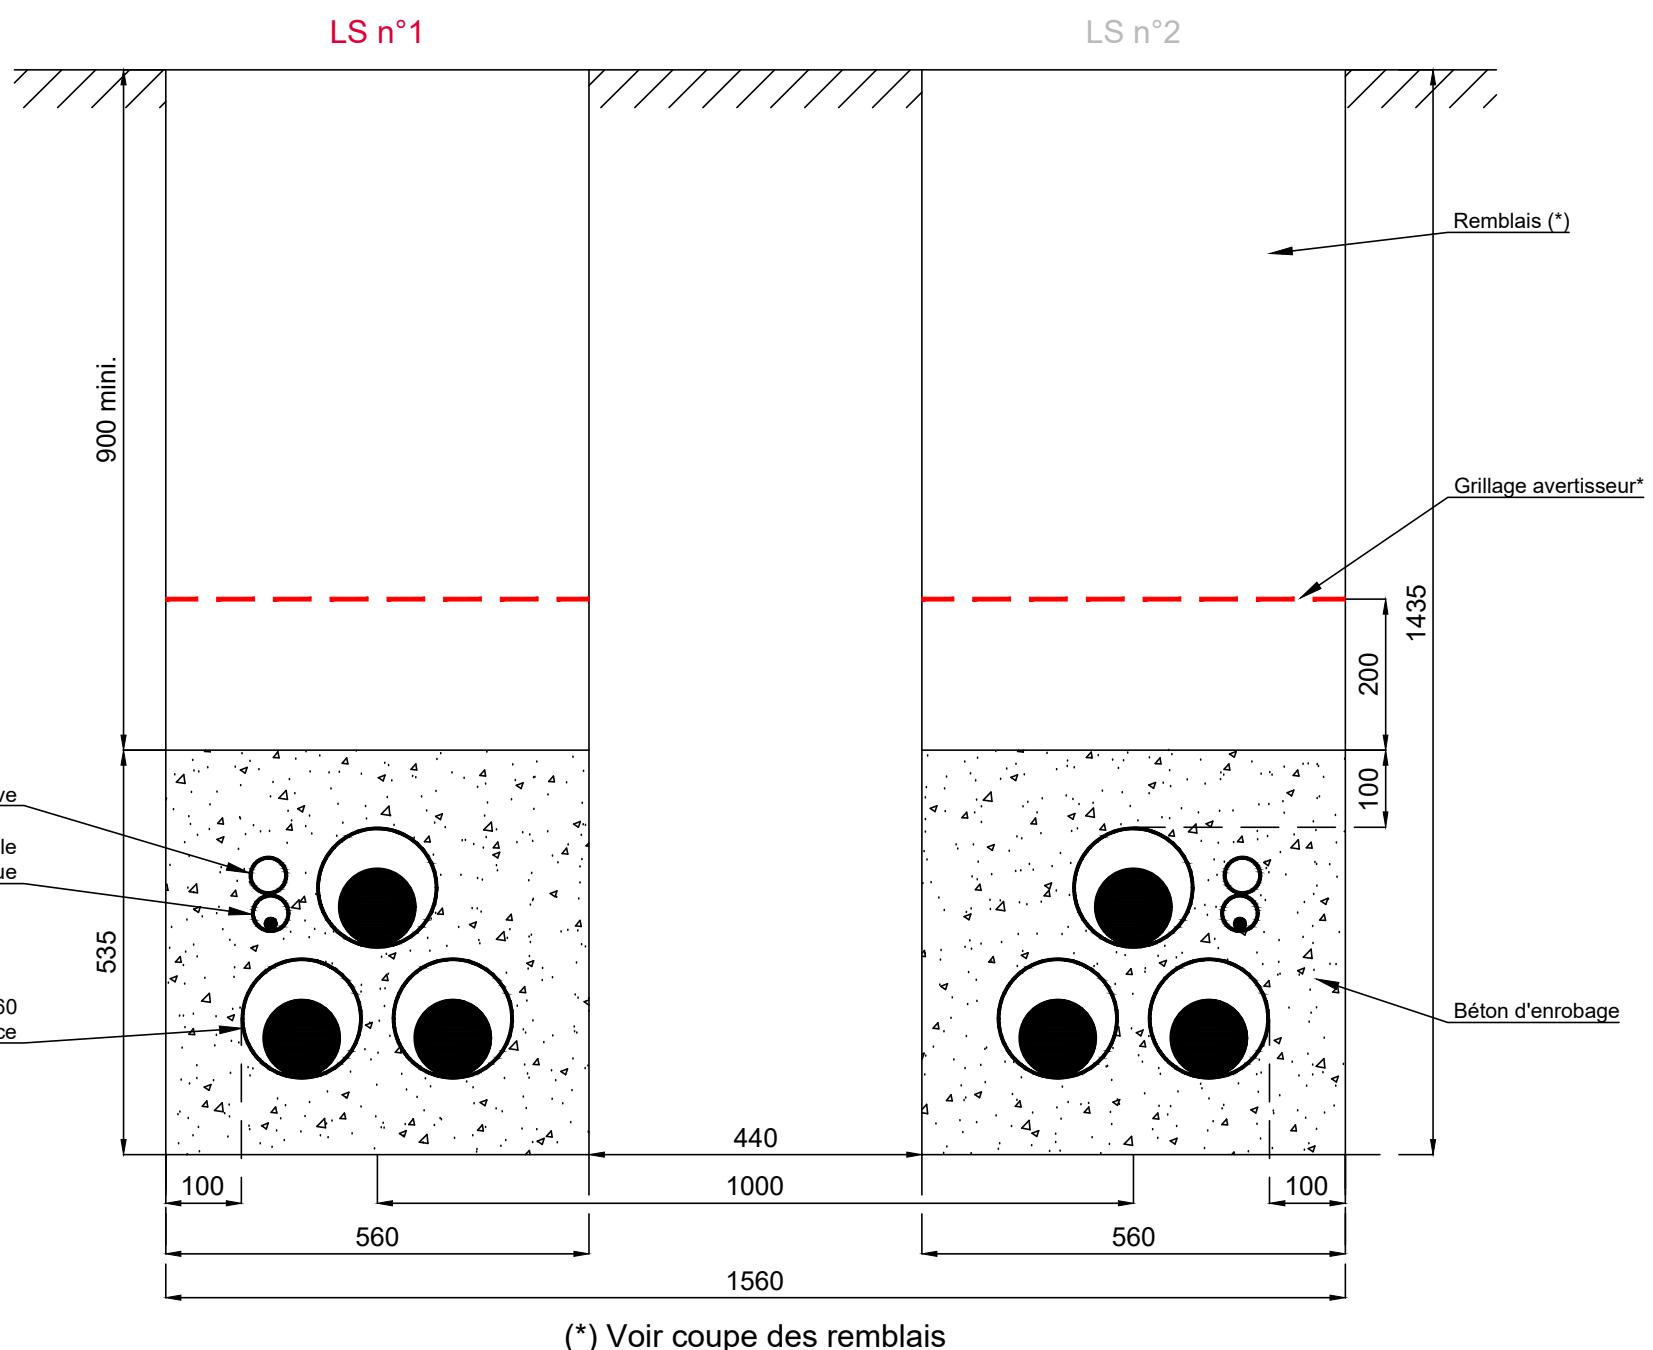


Coupe PeT1
Coupe liaison simple
Echelle 1/10

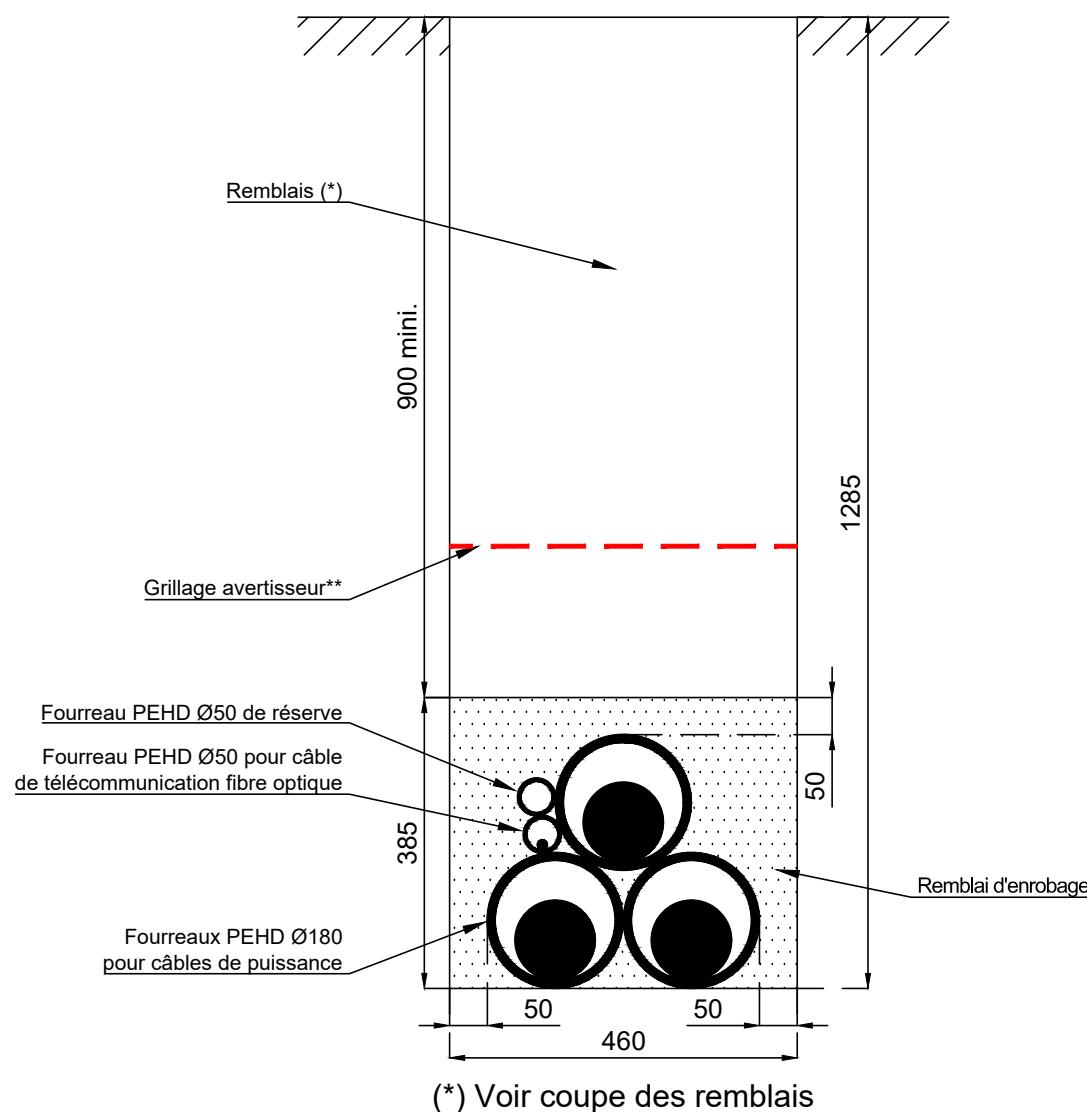


Coupe PeT2-1
Coupe liaison double
Coupe 1
Echelle 1/10

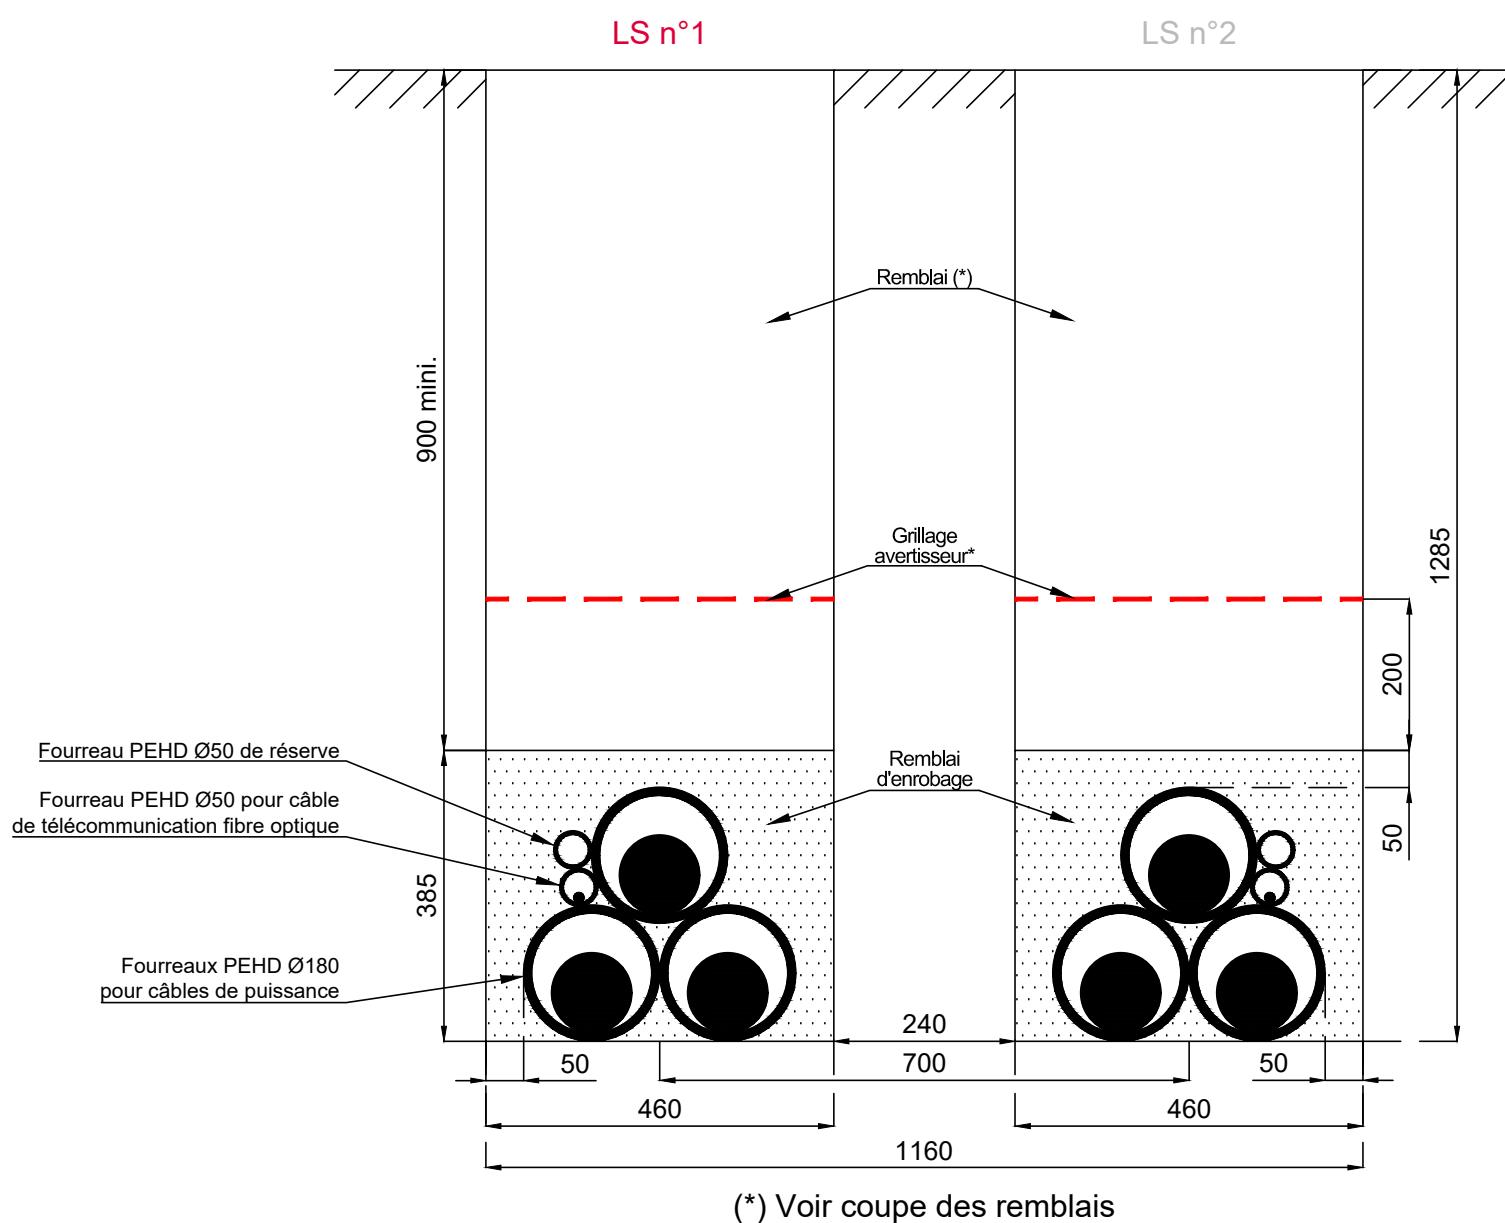


Coupe PeT2-2
Coupe liaison double
Coupe 2
Echelle 1/10

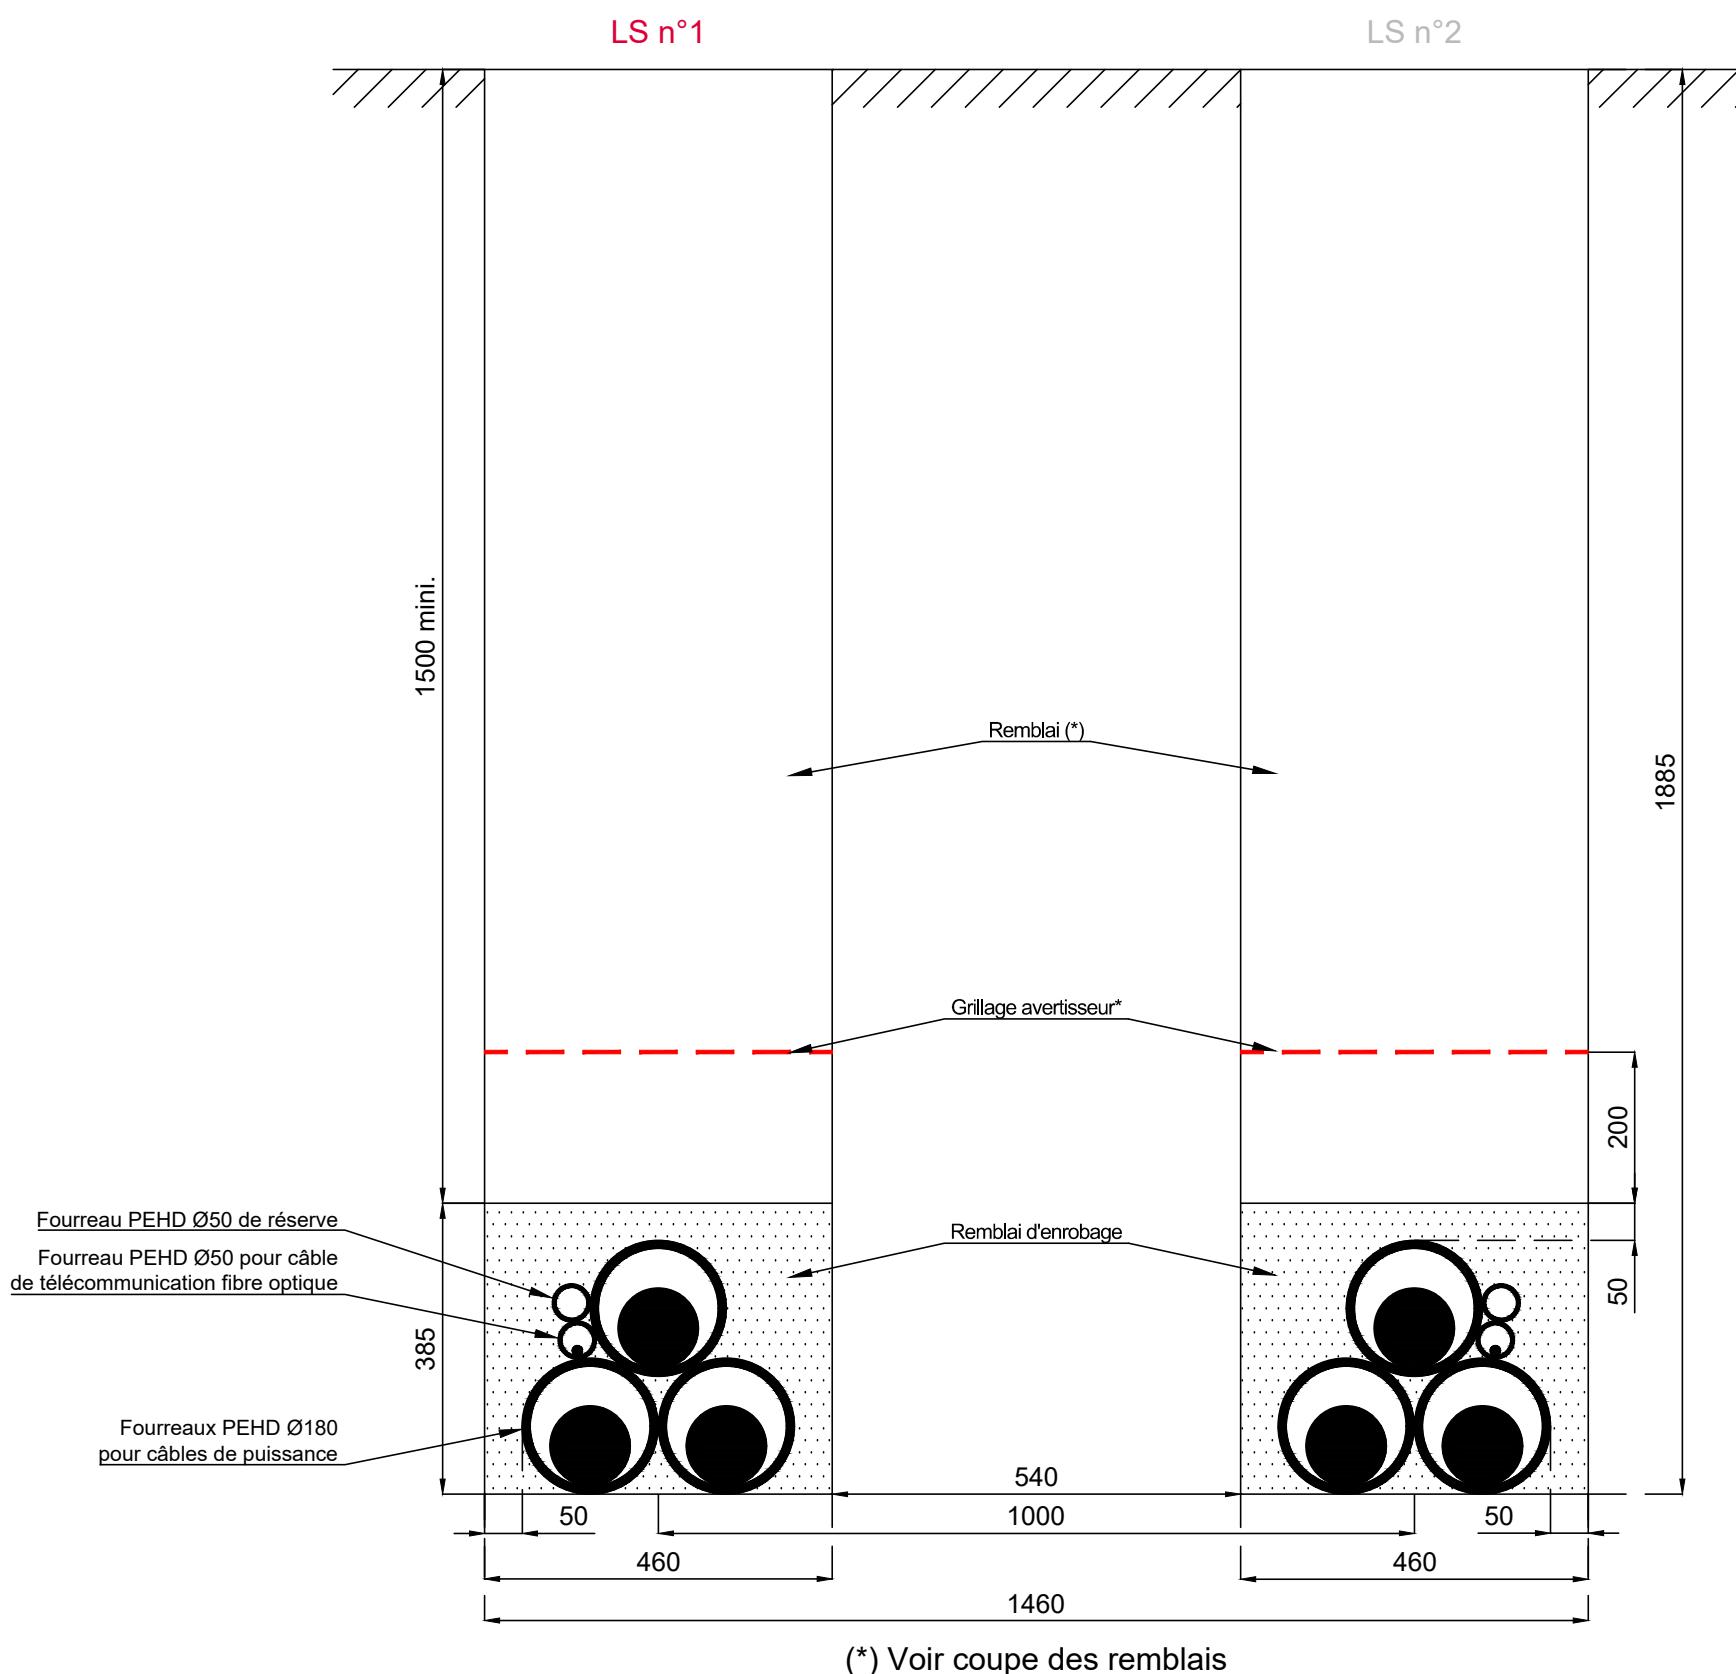


Coupe PeT2-3
Coupe liaison double
Coupe 9
Echelle 1/10

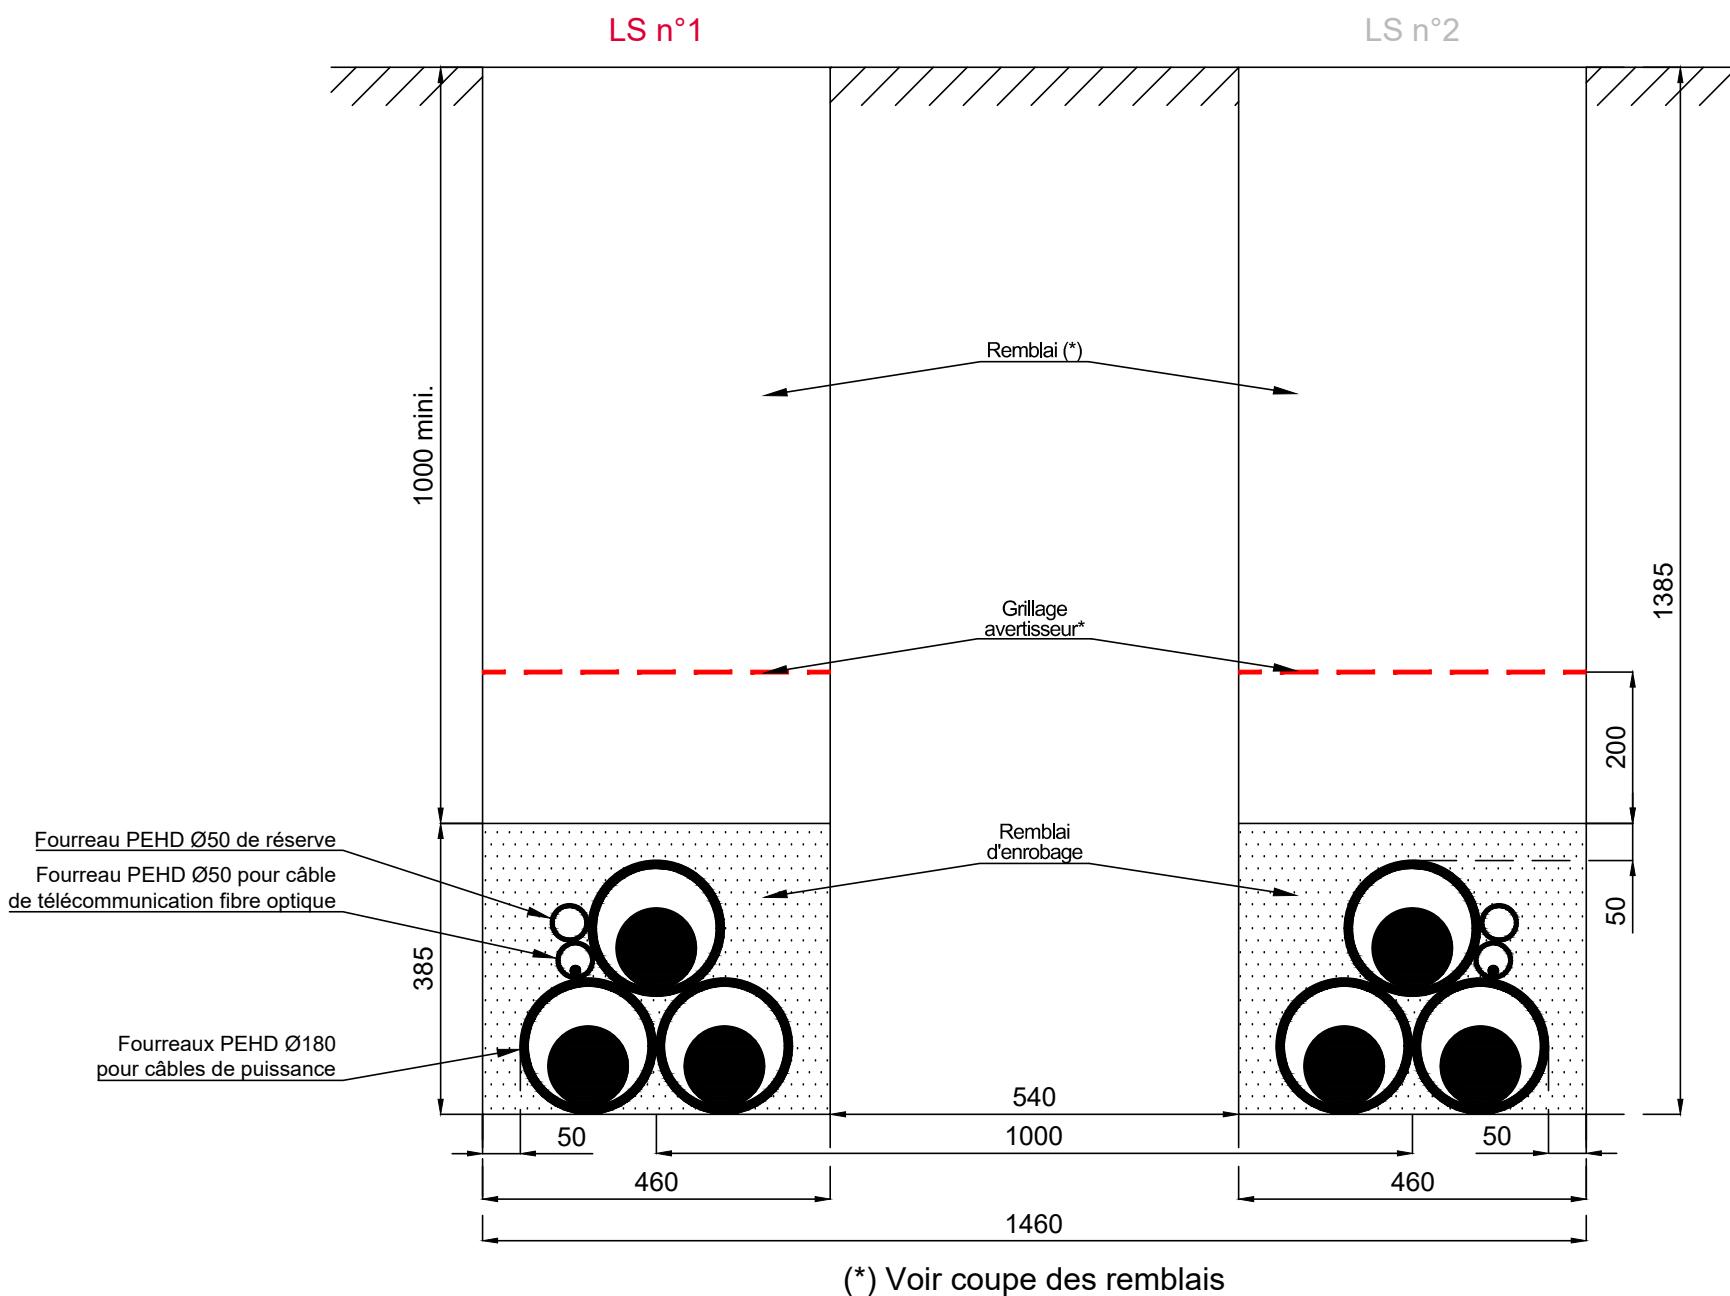


Coupe PeT2E-250-1
Coupe liaison double
Coupe 5
Echelle 1/10

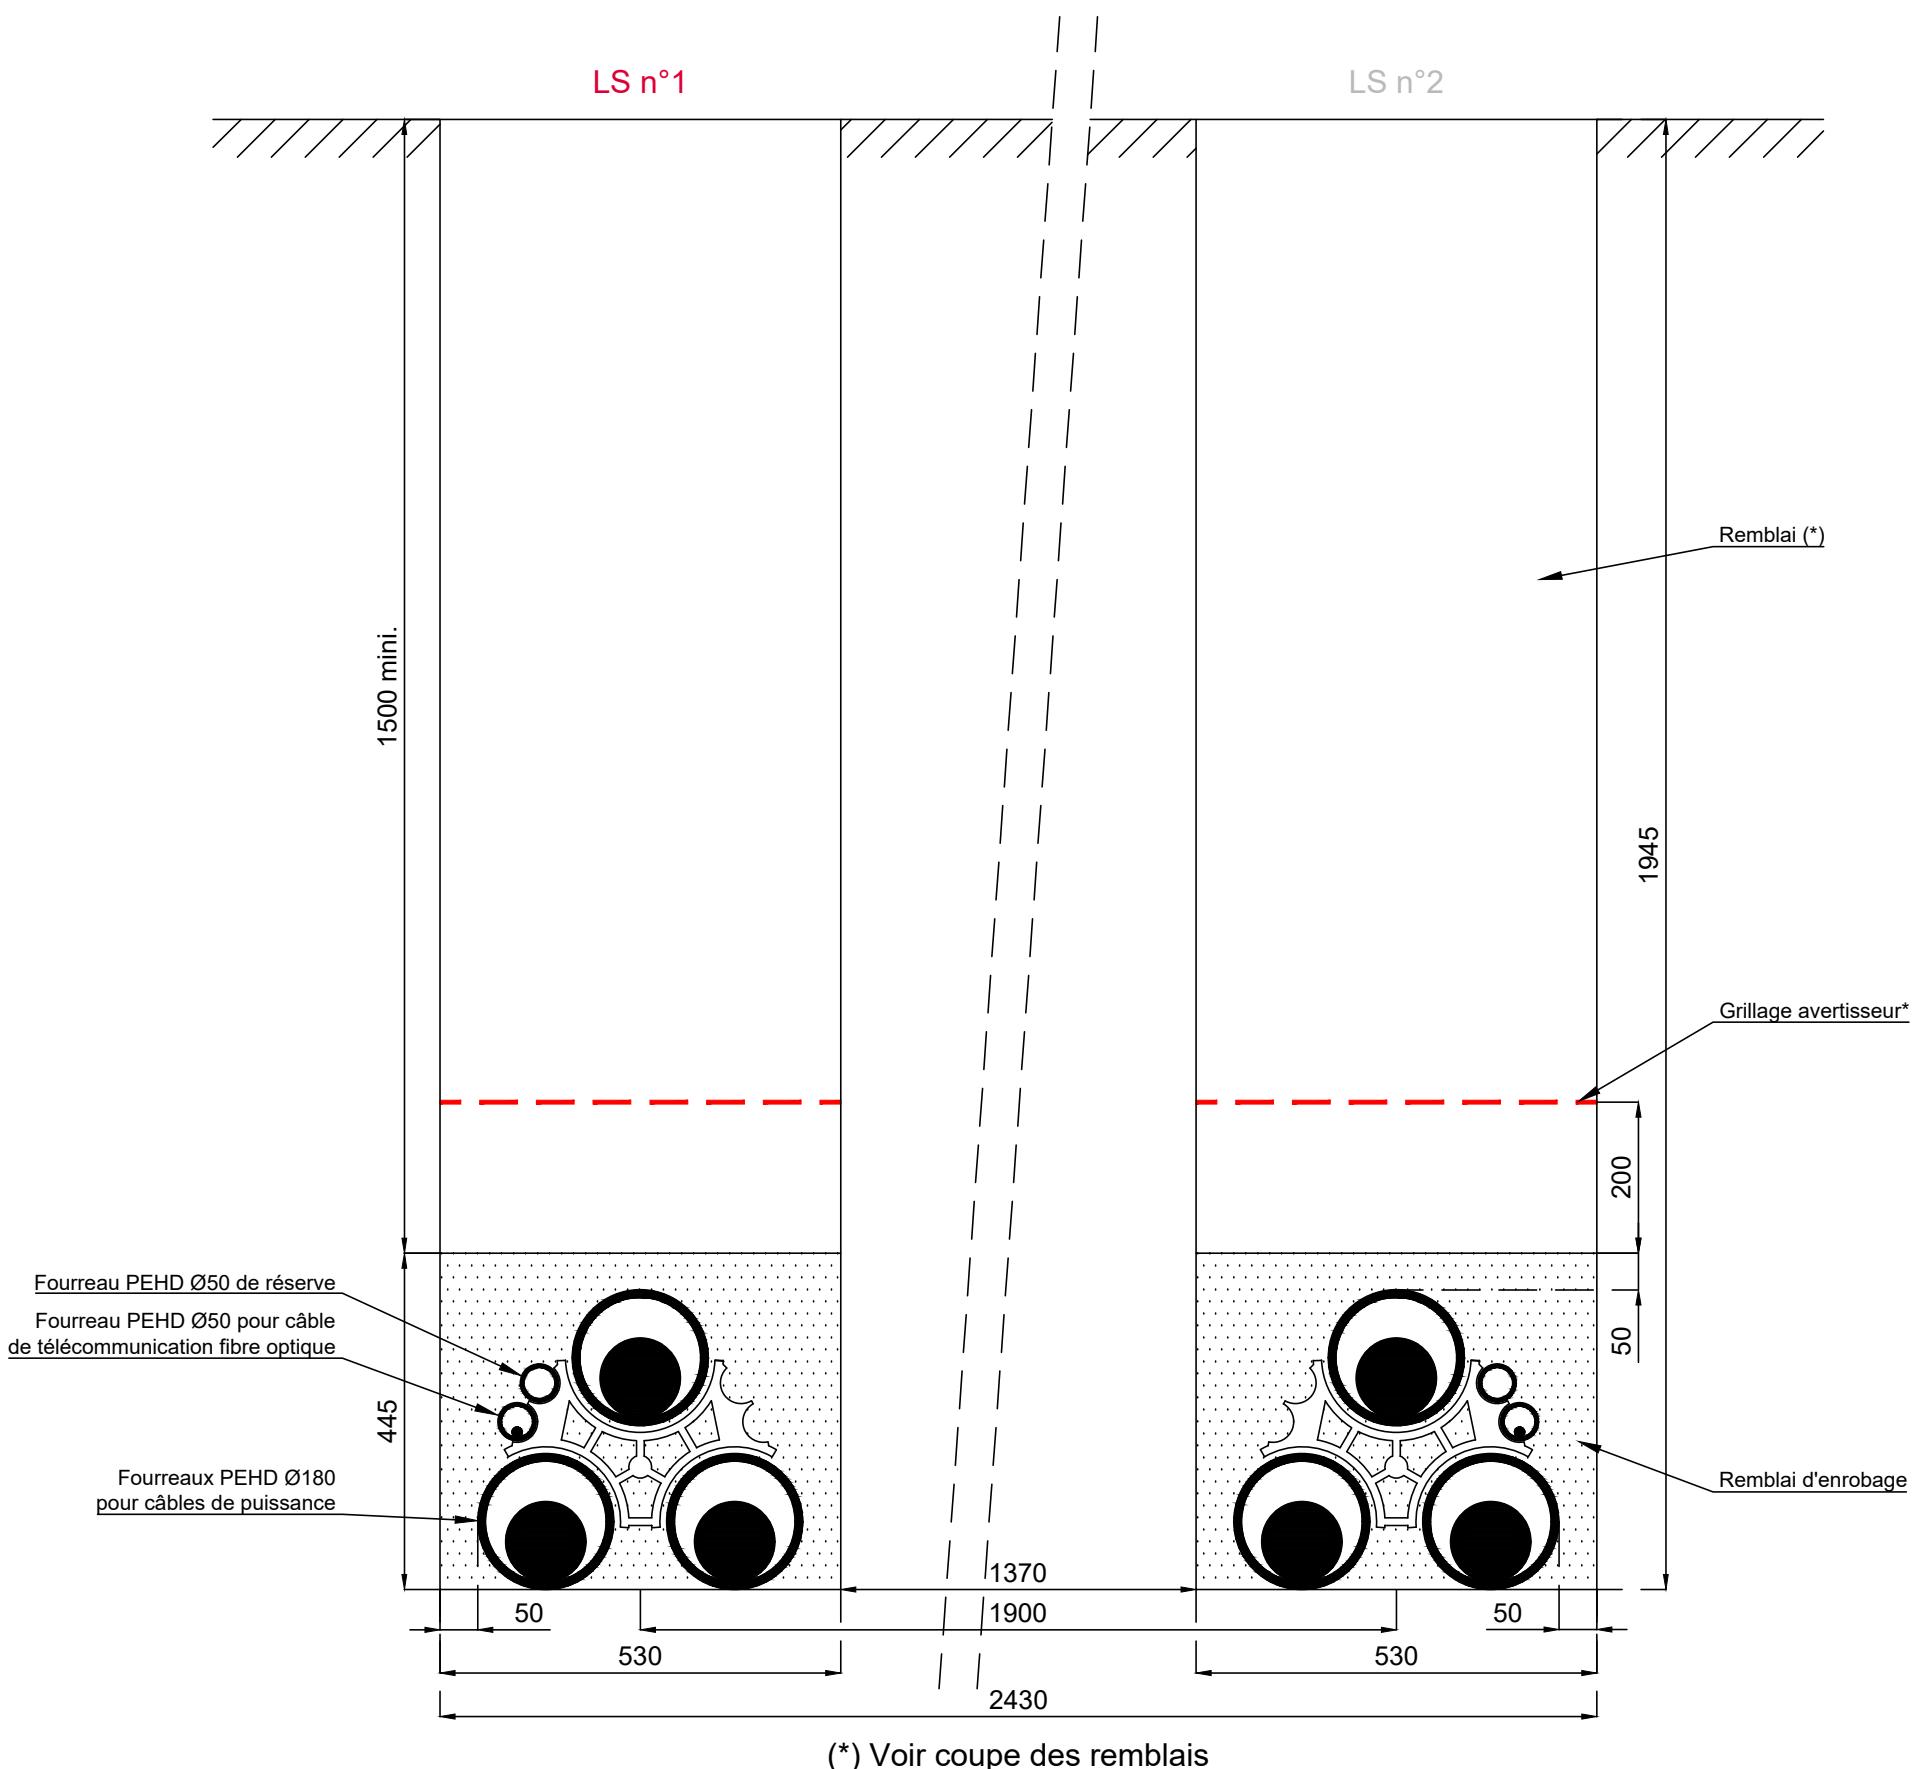


Coupe PeTb2
Coupe liaison double
Coupe 7
Echelle 1/10

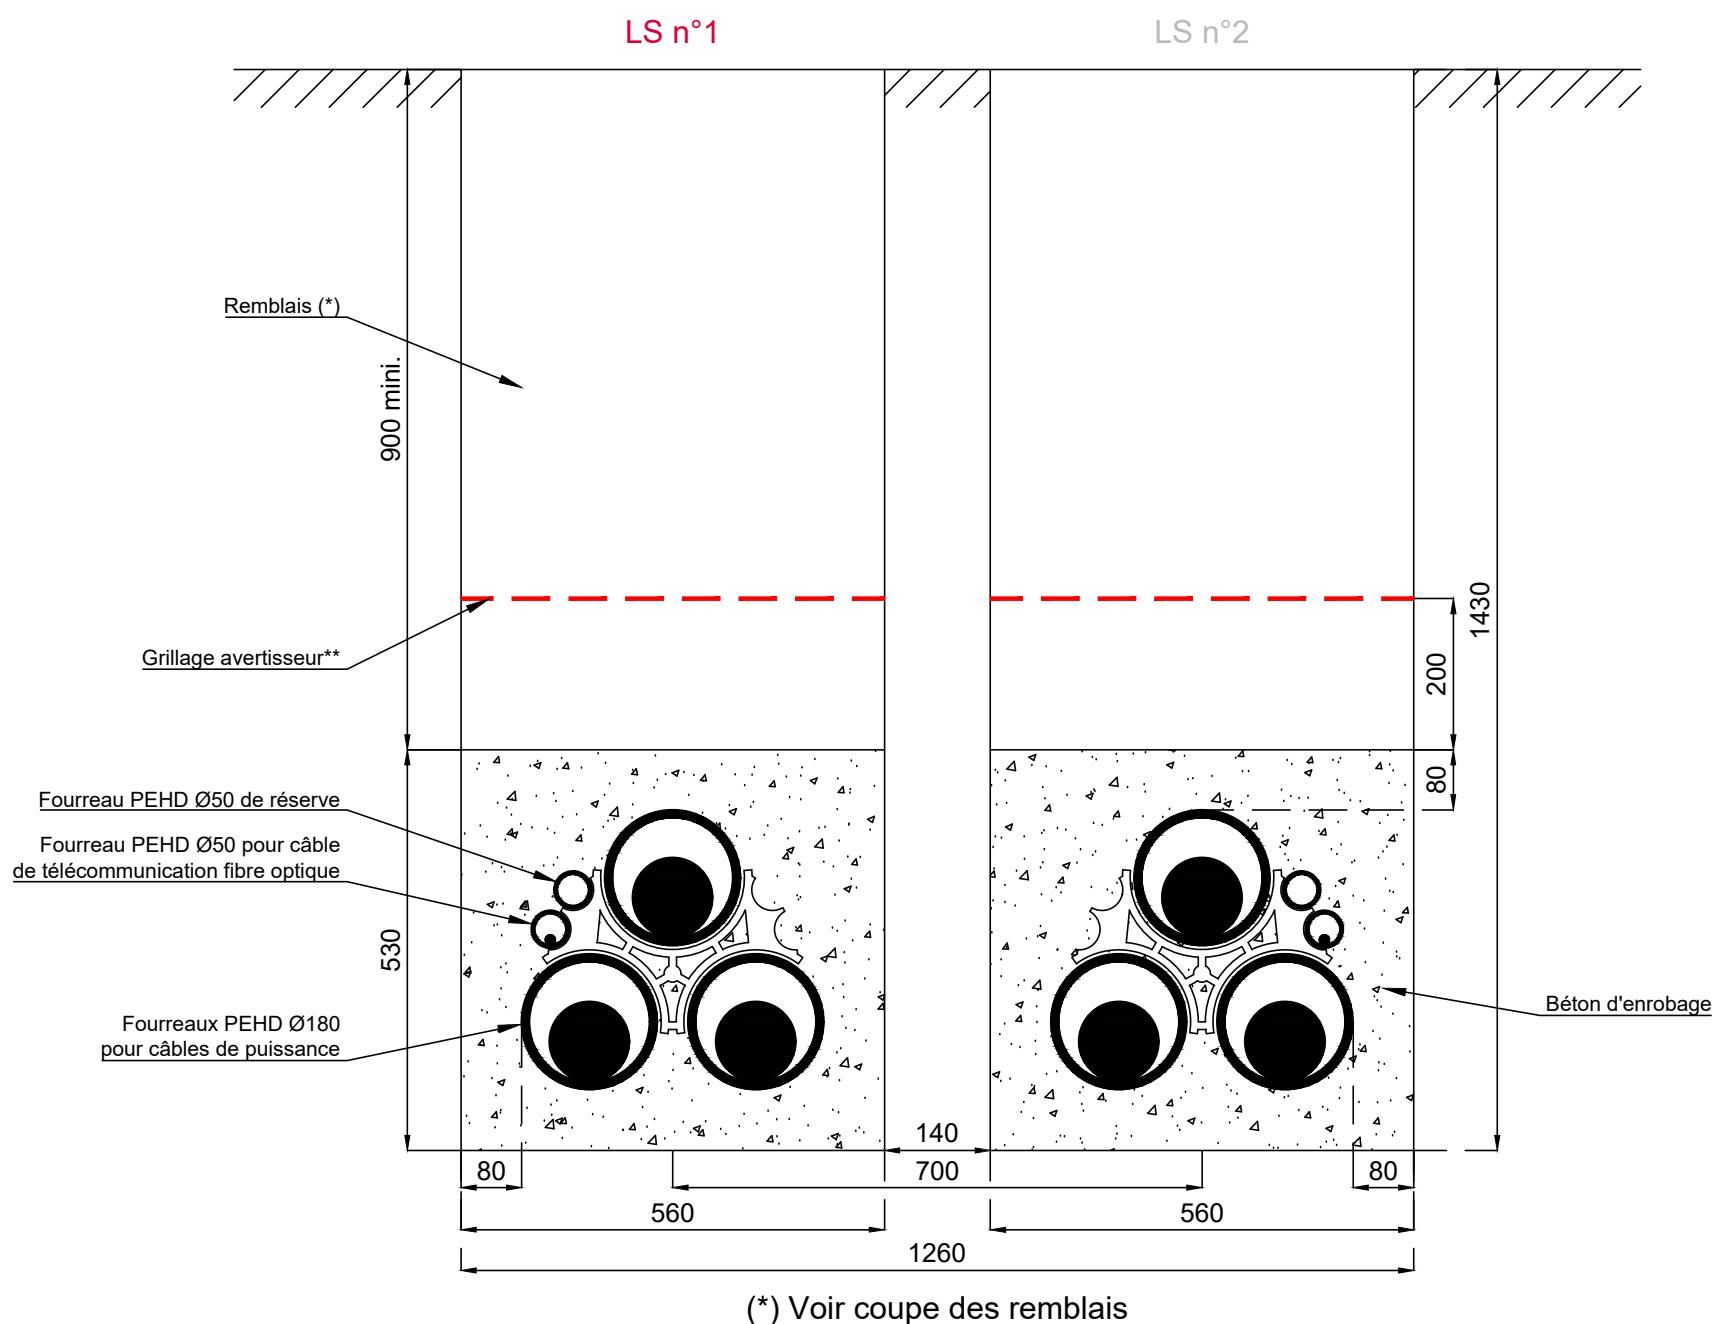

Coupe PeTE-250
Coupe liaison double
Coupe 12
Echelle 1/10

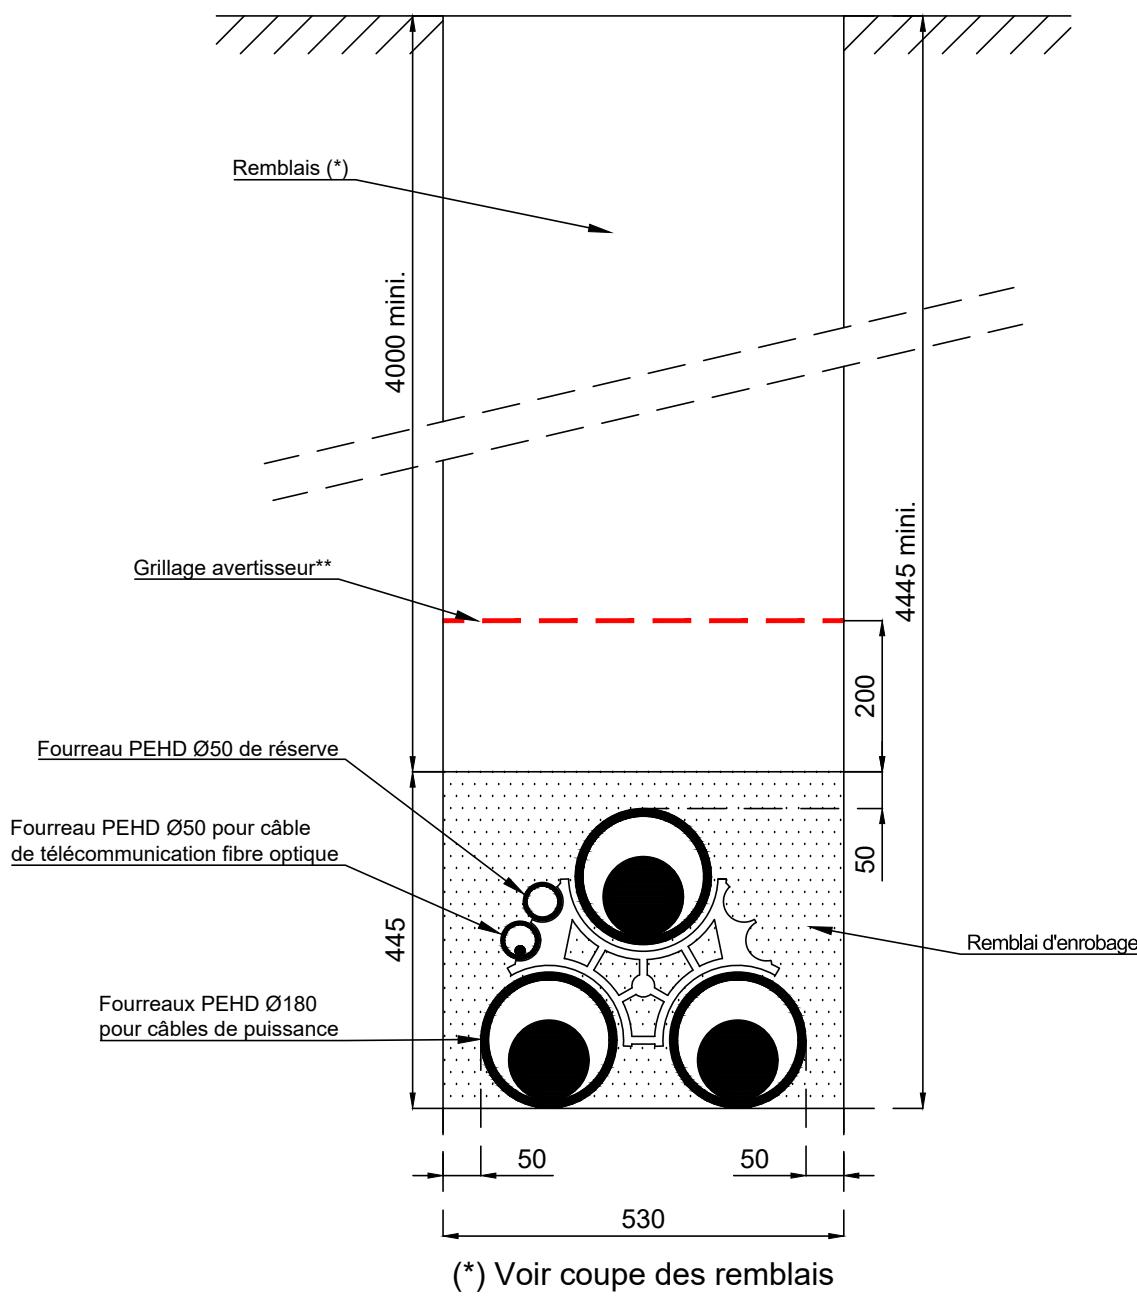


Coupe ReT2
Coupe liaison double
Echelle 1/10

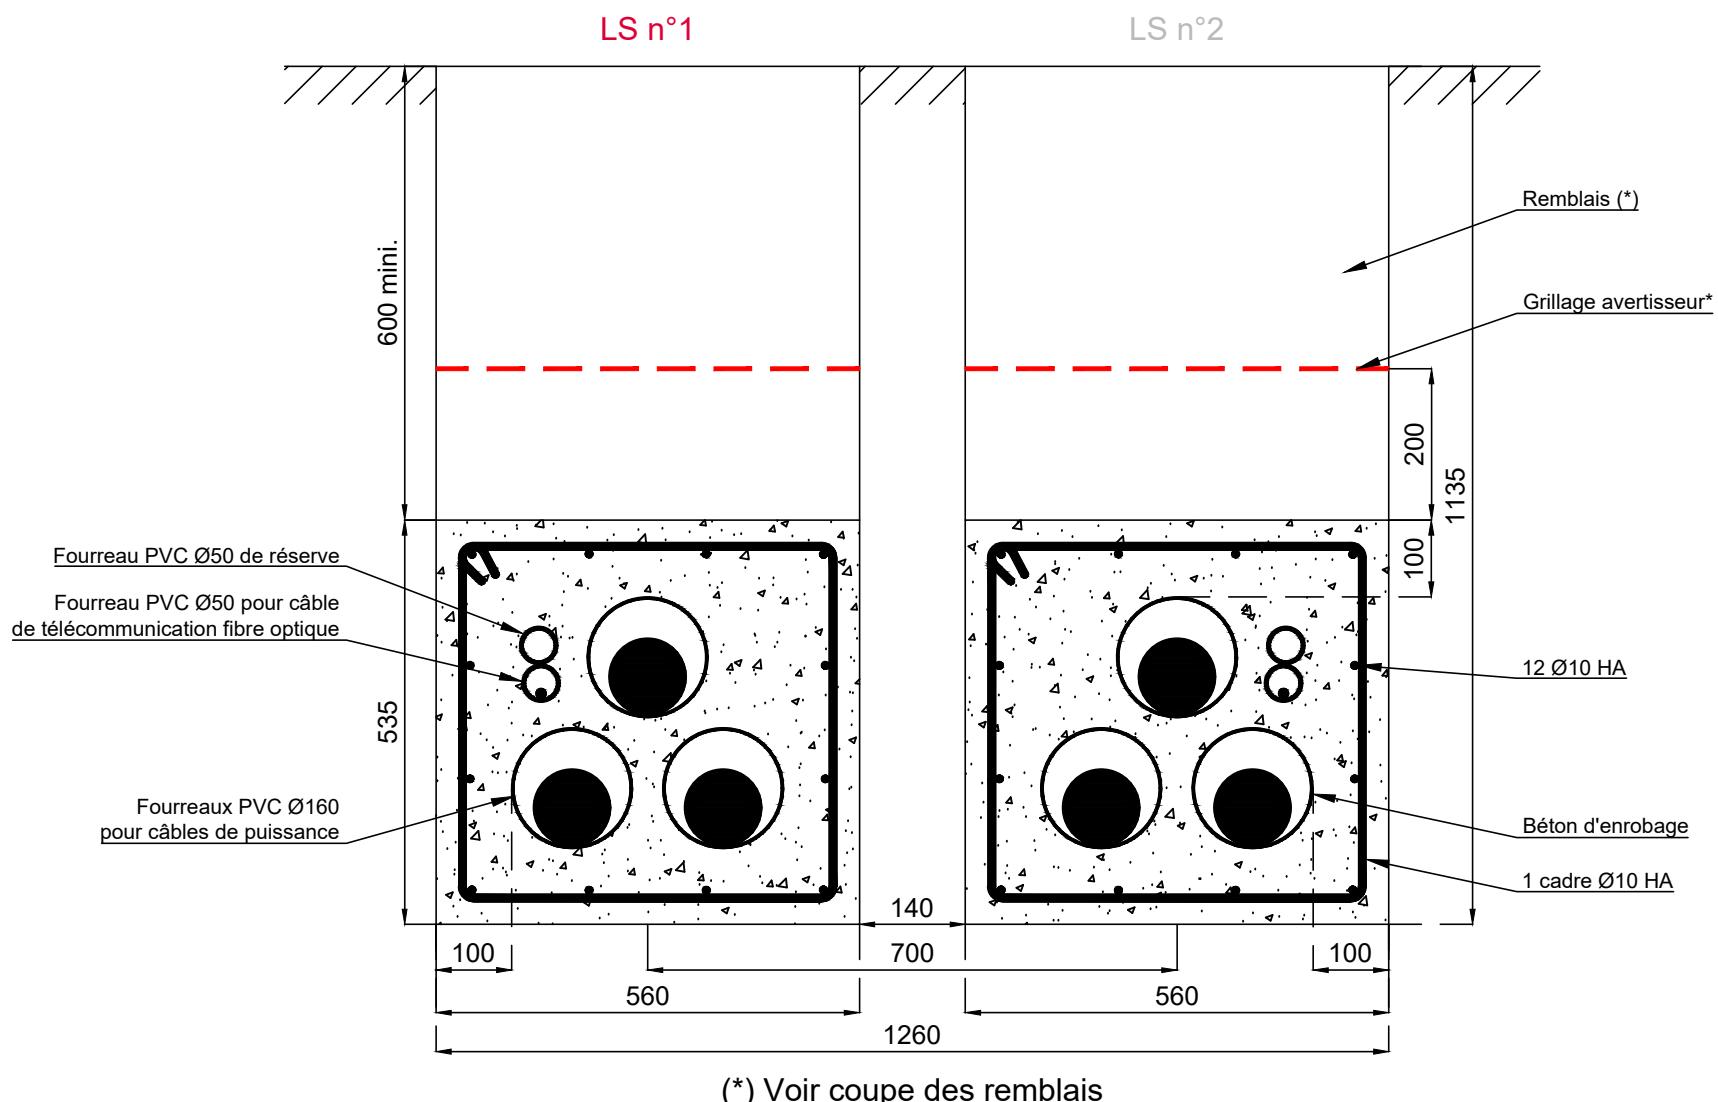


So - Forage dirigé Ø630
Double liaison

Echelle 1/10

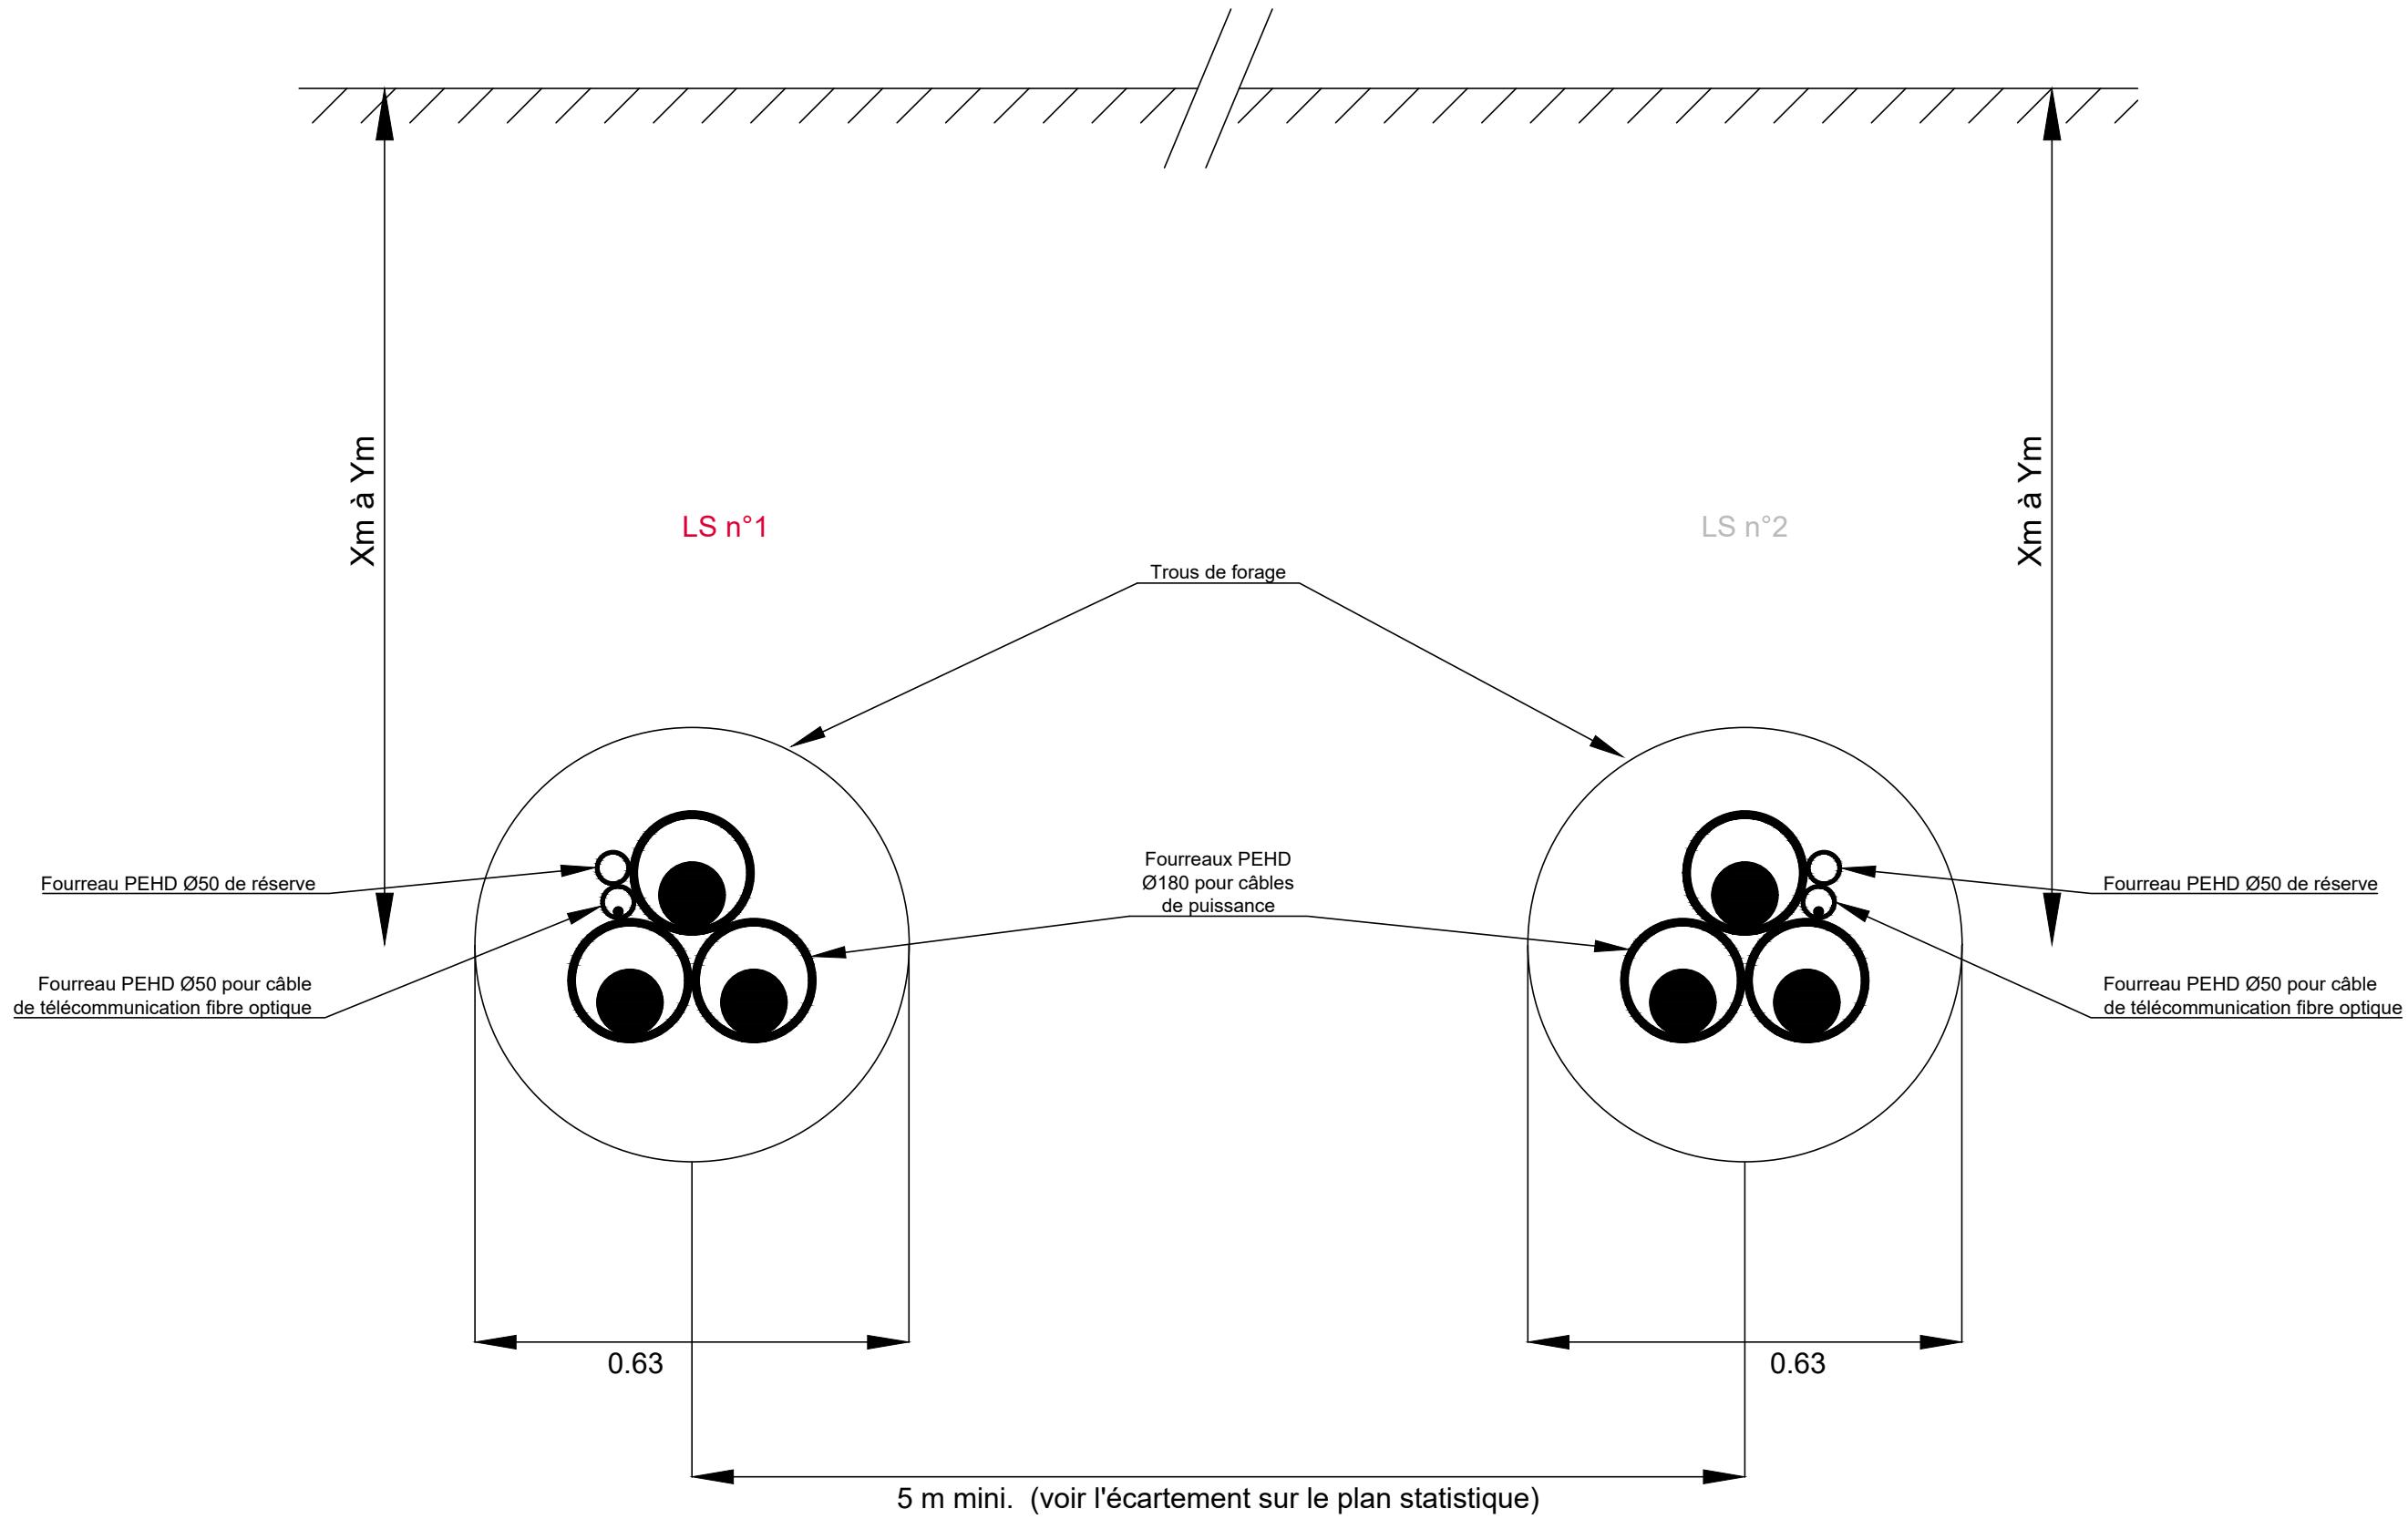


So - Passage indépendant - Double liaison


Coupe longitudinale - Echelle 1/50

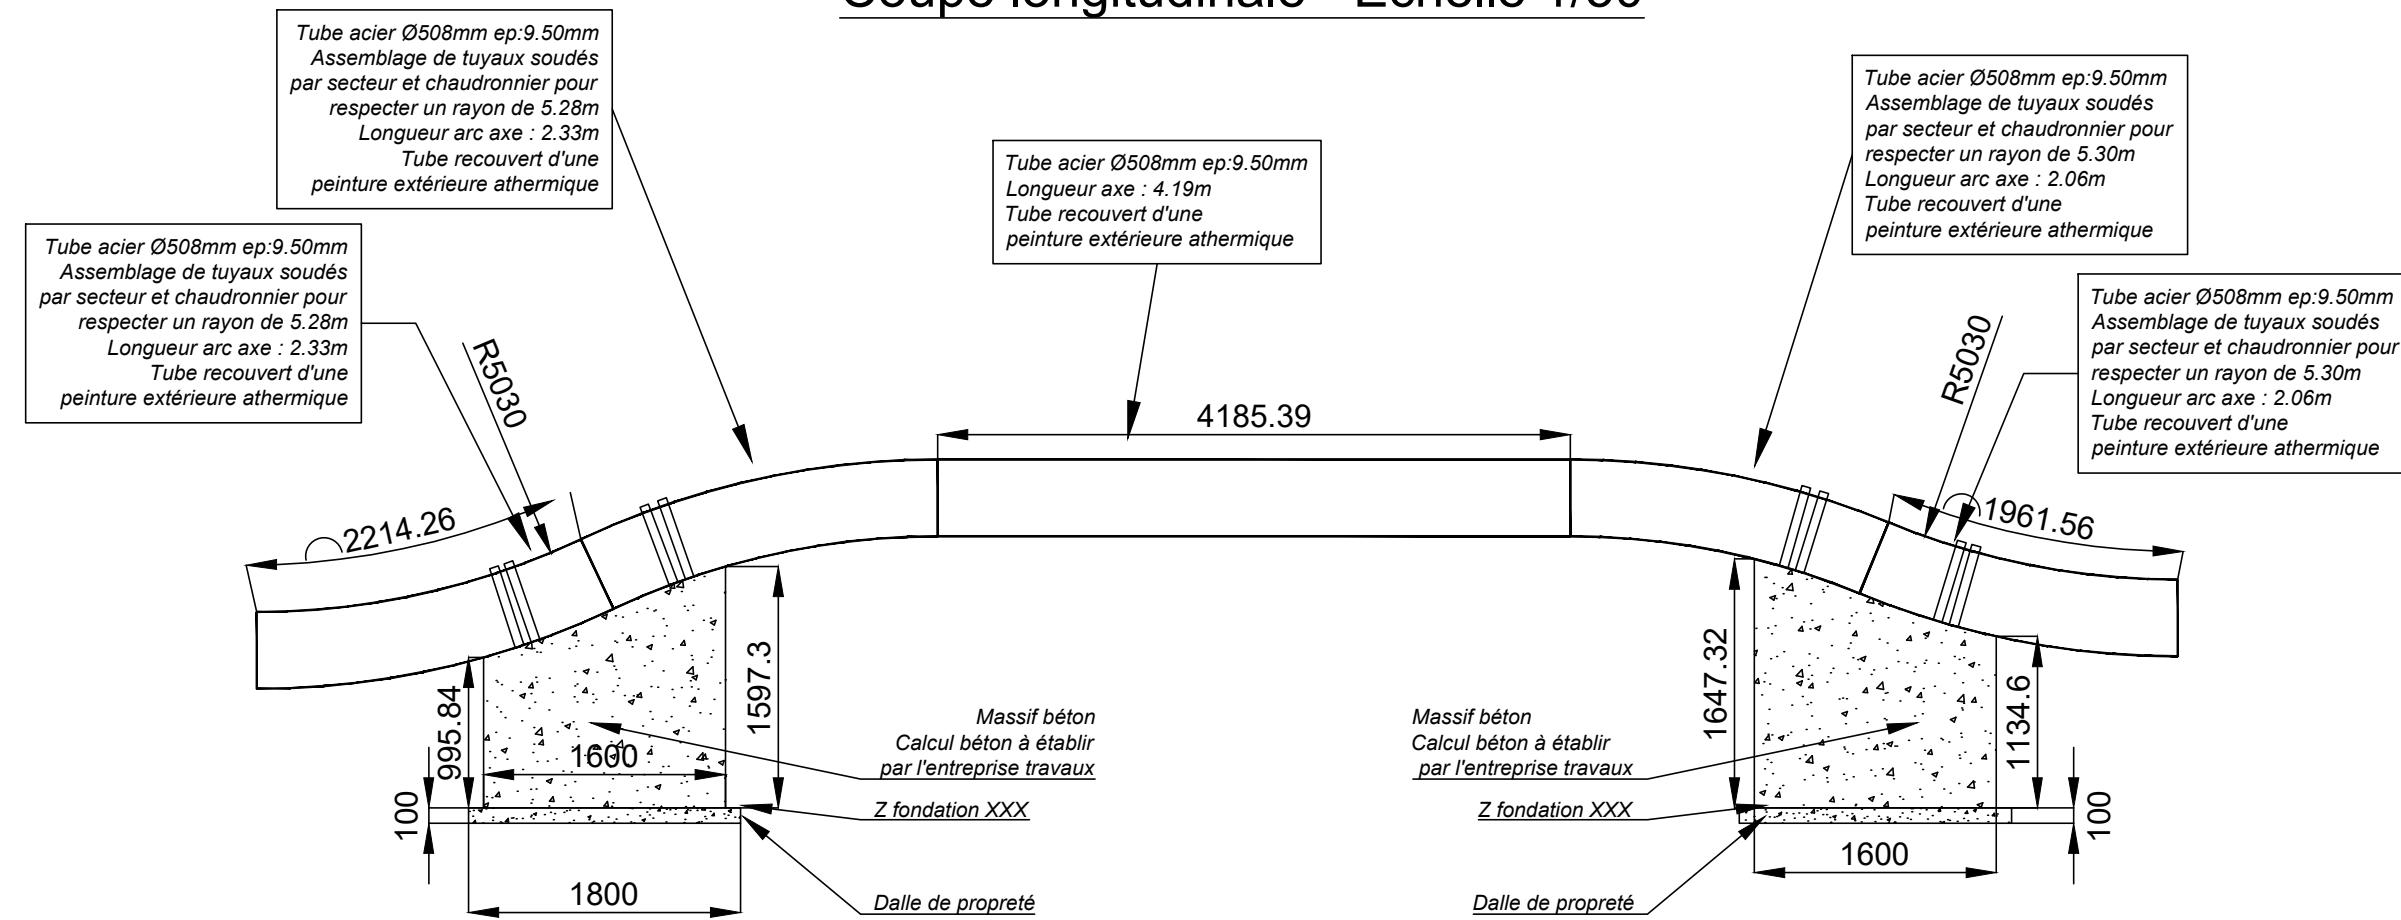

Vue de dessus - Echelle 1/50

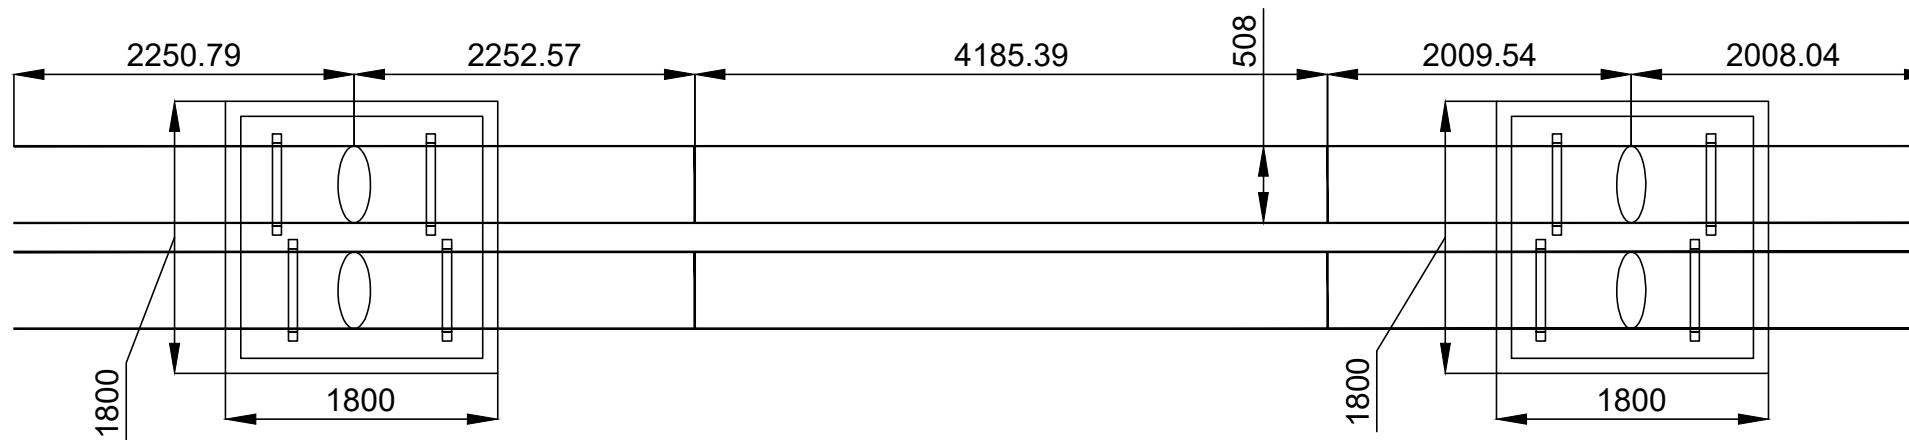


Support de fixation Echelle 1/25

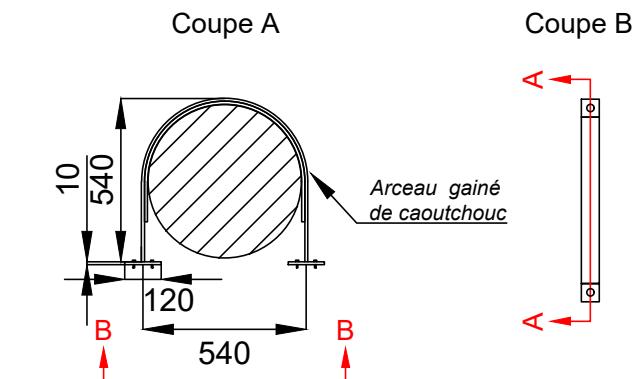


Coupe OR
Ouvrage de raccordement
PVC / PEHD

Echelle 1/25

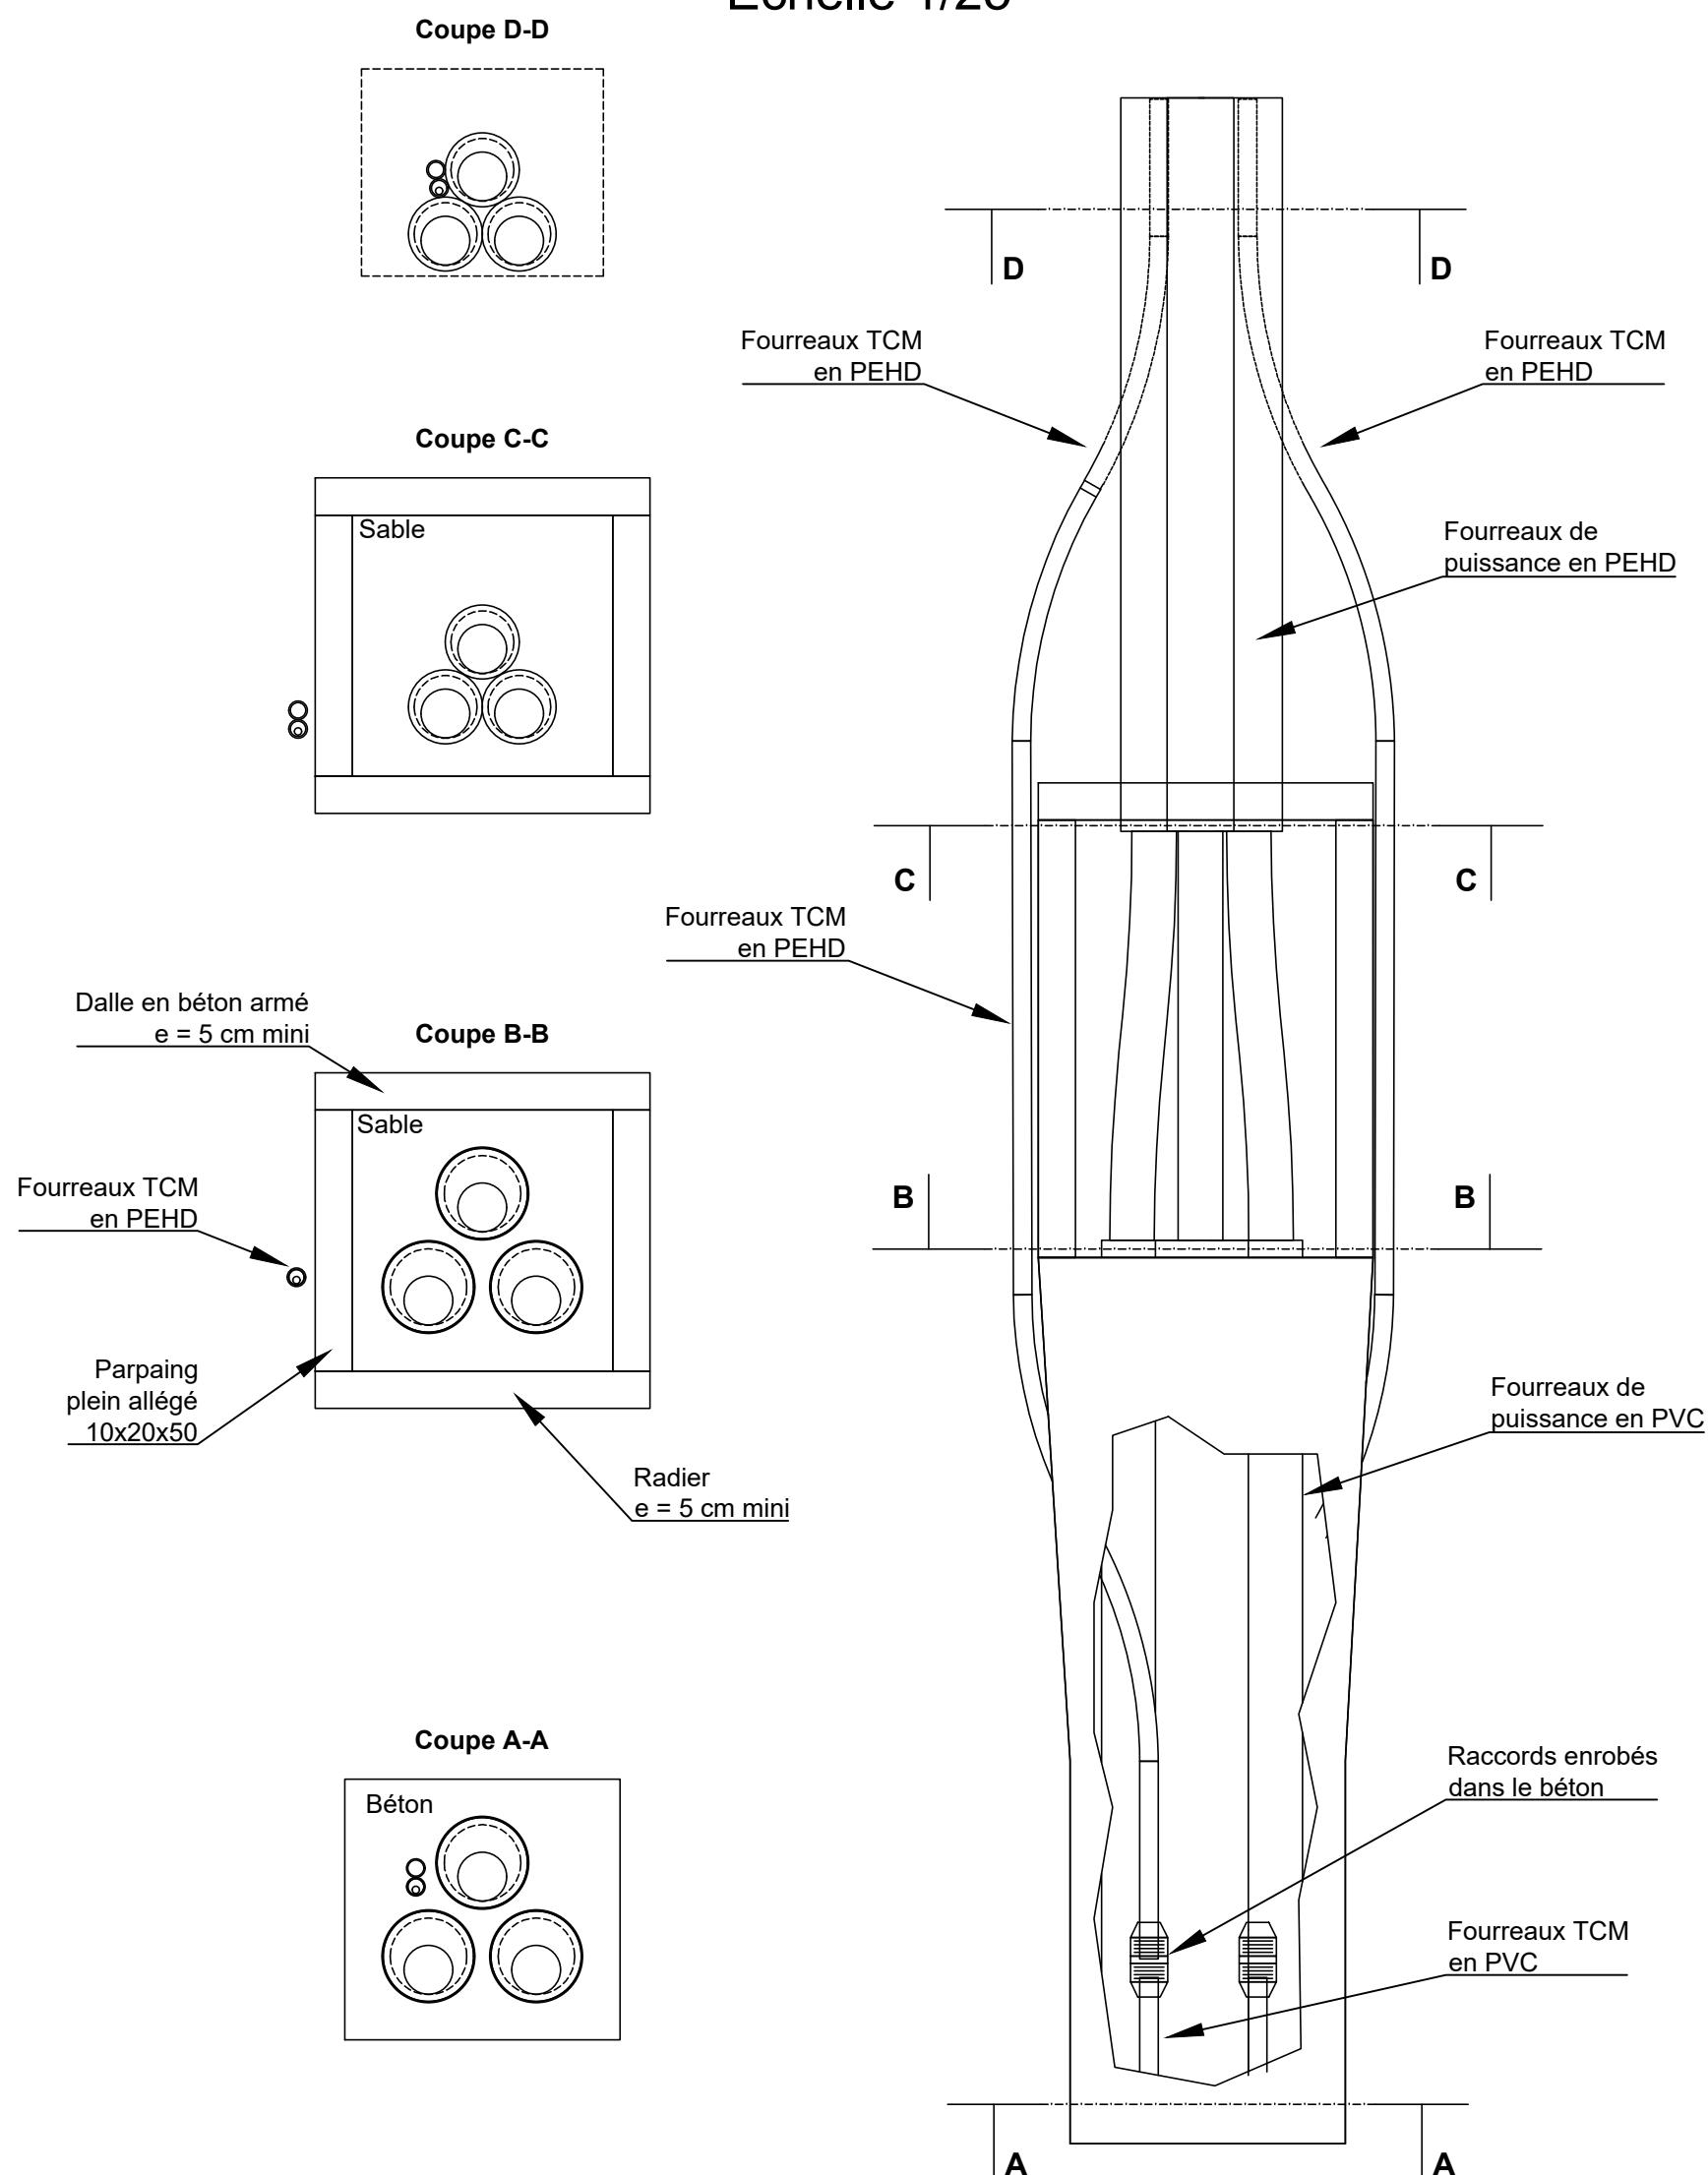


CjE
Coupe Transversale
Echelle 1/10

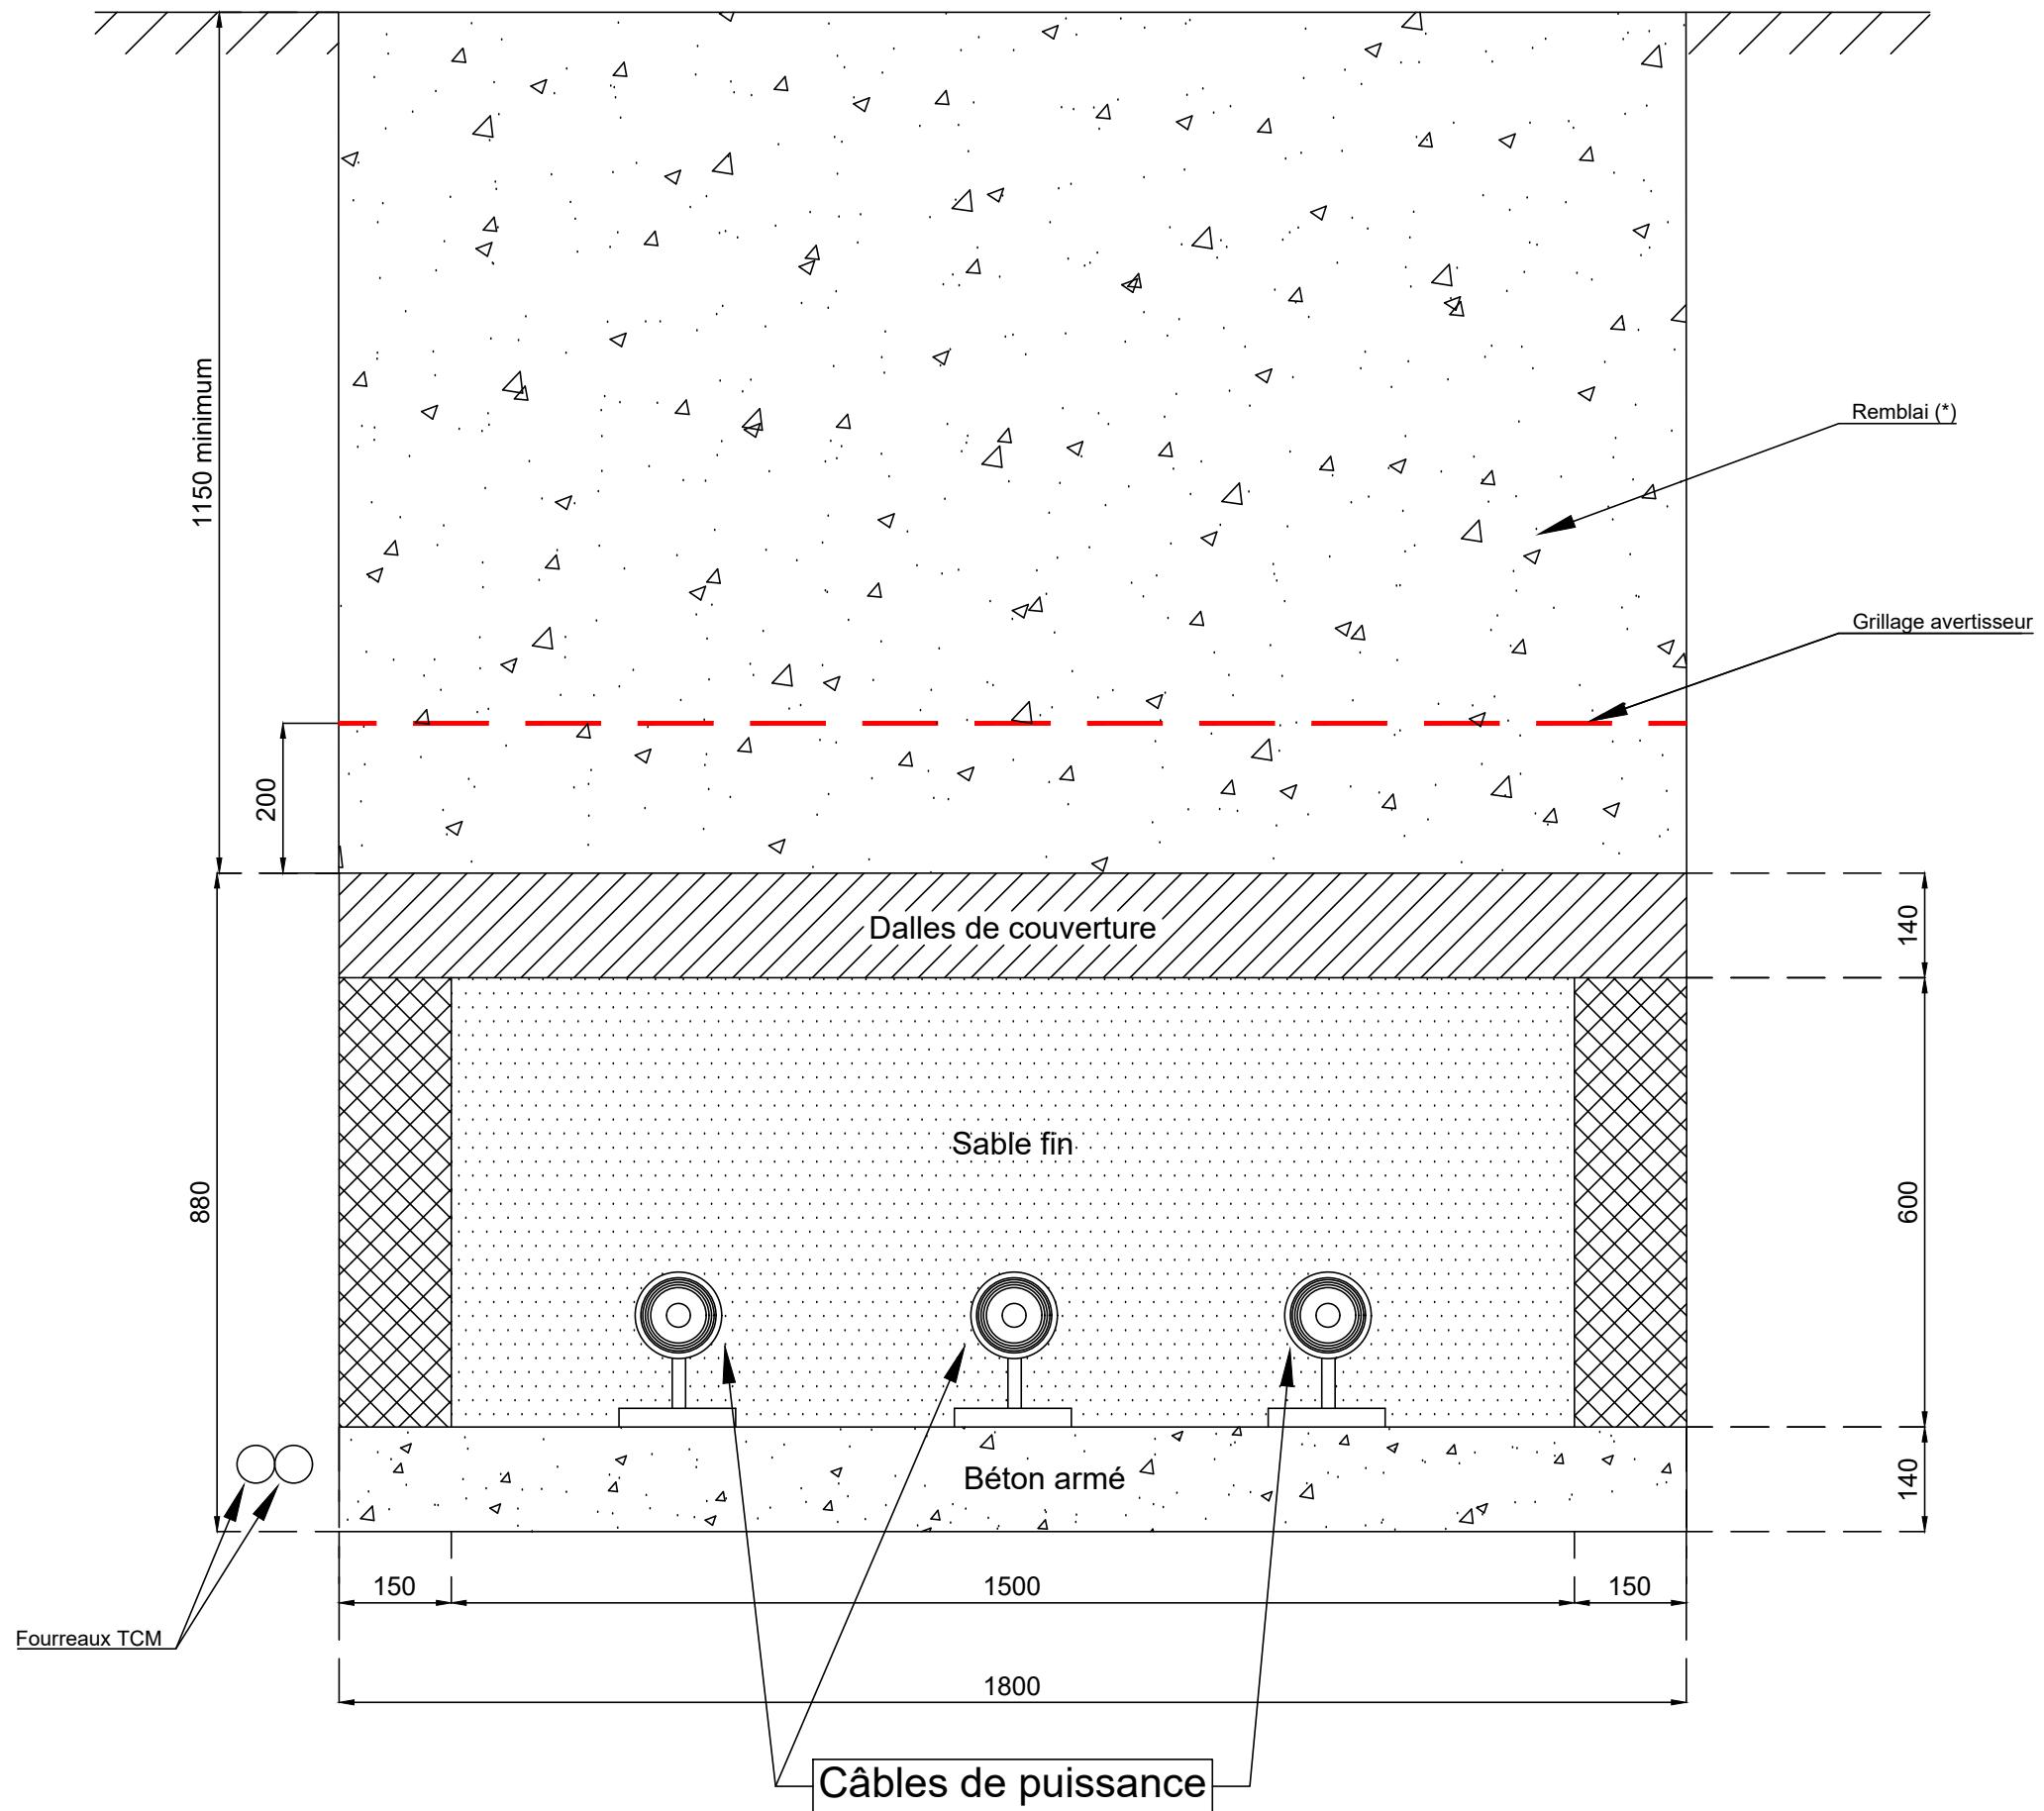


(*) Voir coupe des remblais

CjE
Echelle 1/25

COUPE LONGITUDINALE

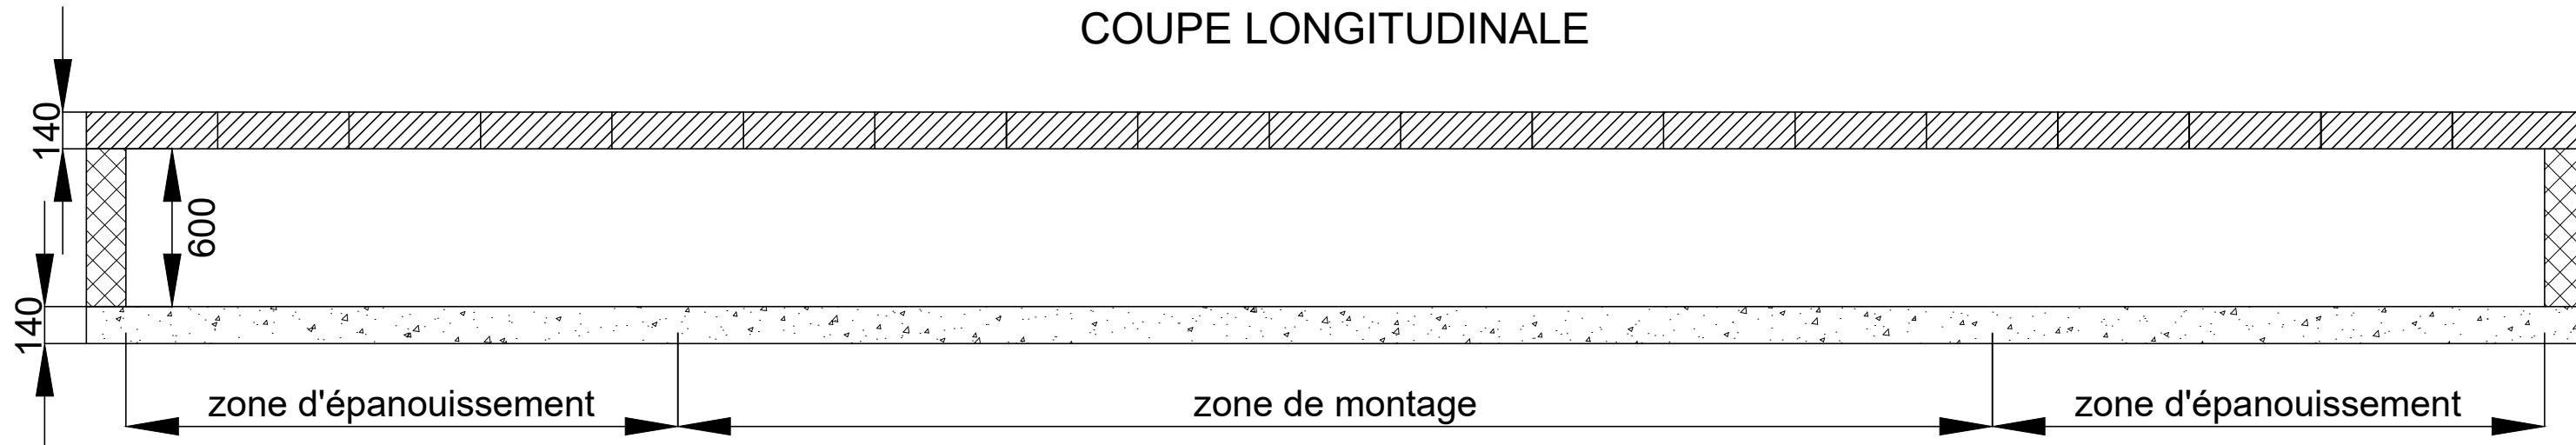

VUE DE DESSUS


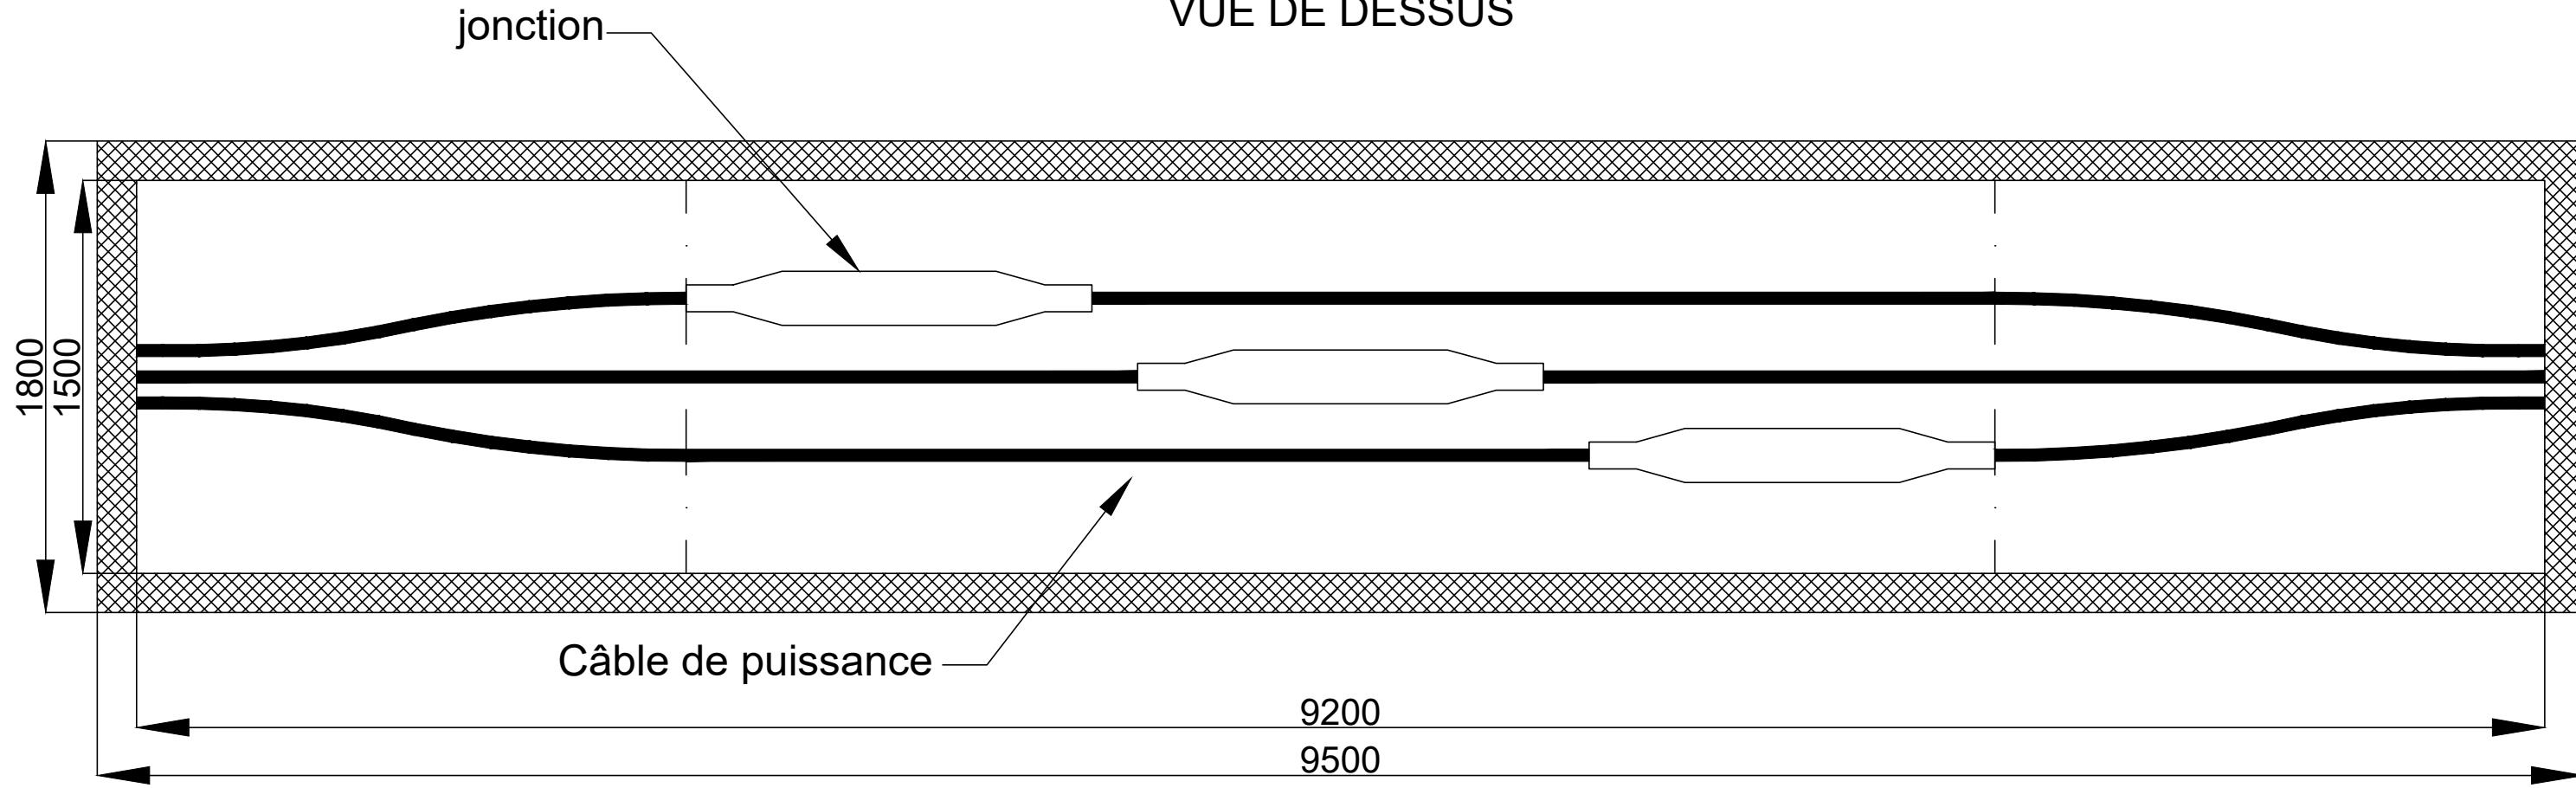


Coupe Ct (G-G)

Chambre de jonctions préfabriquées

pour câbles de télécommunications


Echelle 1/20

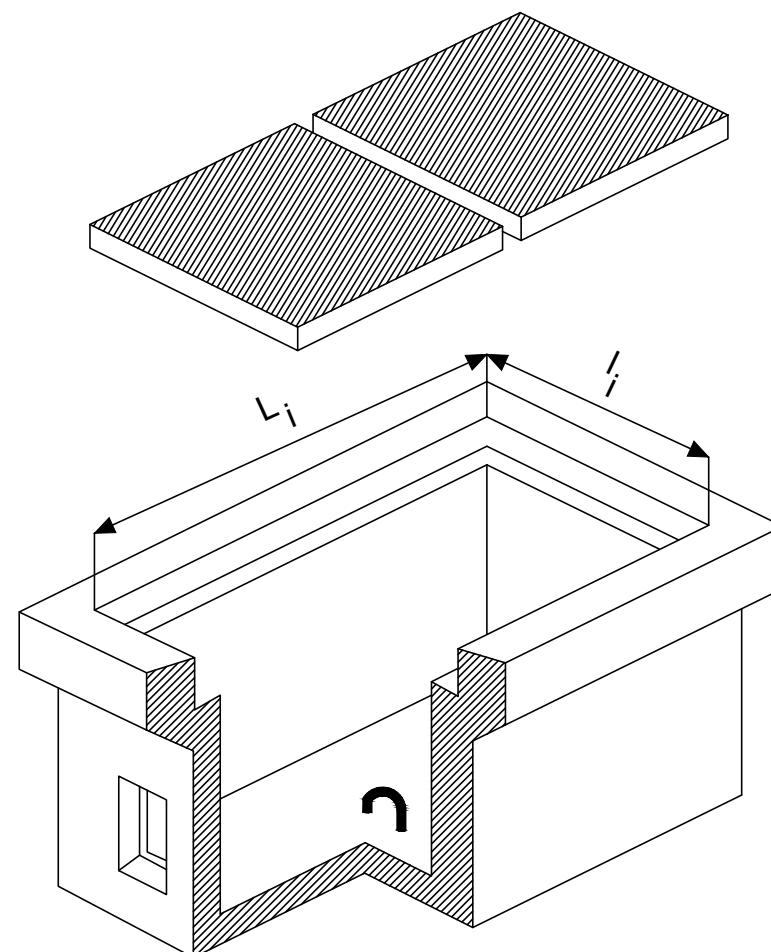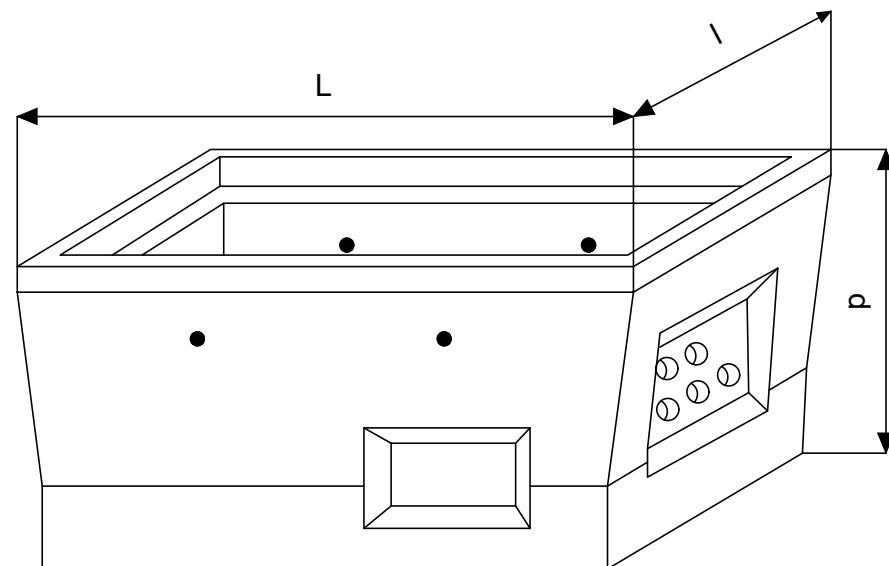

CHAMBRE DE JONCTION PREFABRIQUEE POUR CABLE DE TELECOMMUNICATION	CARACTERISTIQUES DIMENSIONNELLES							
	Dimensions intérieures			Dimensions extérieures			Masse	Volume ouvrage
	Longueur (mm)	Largeur (mm)	Profondeur (mm)	Longueur (mm)	Largeur (mm)	Profondeur (mm)		
L3T	1380	520	600	1630	770	680	535	0.60

Pt
Puits de terre
Echelle 1/20

COUPE TRANSVERSALE

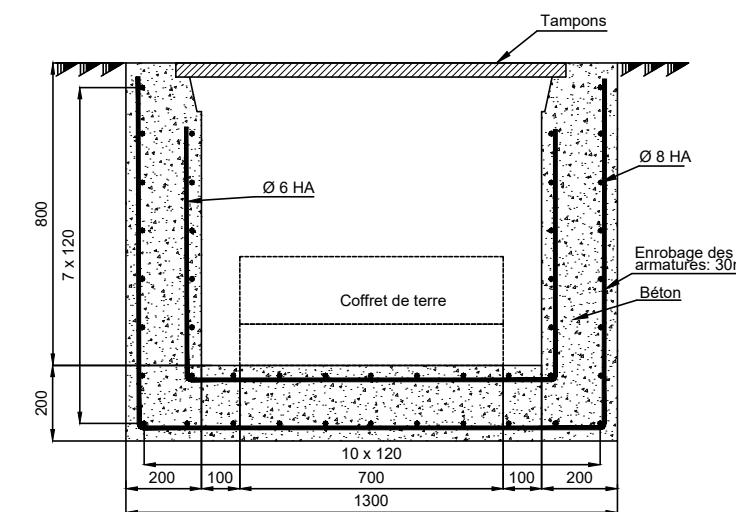

COUPE LONGITUDINALE

