



PLAN D'INTERVENTION

S.M.P.A.
Z.I Place d'Armes
97232 LE LAMENTIN

ARCHIVES

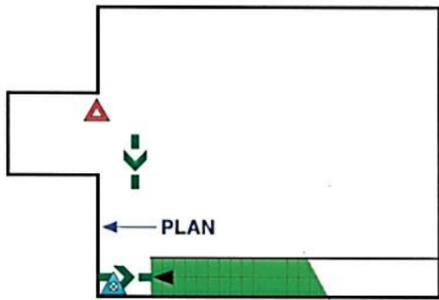

Mezzanine

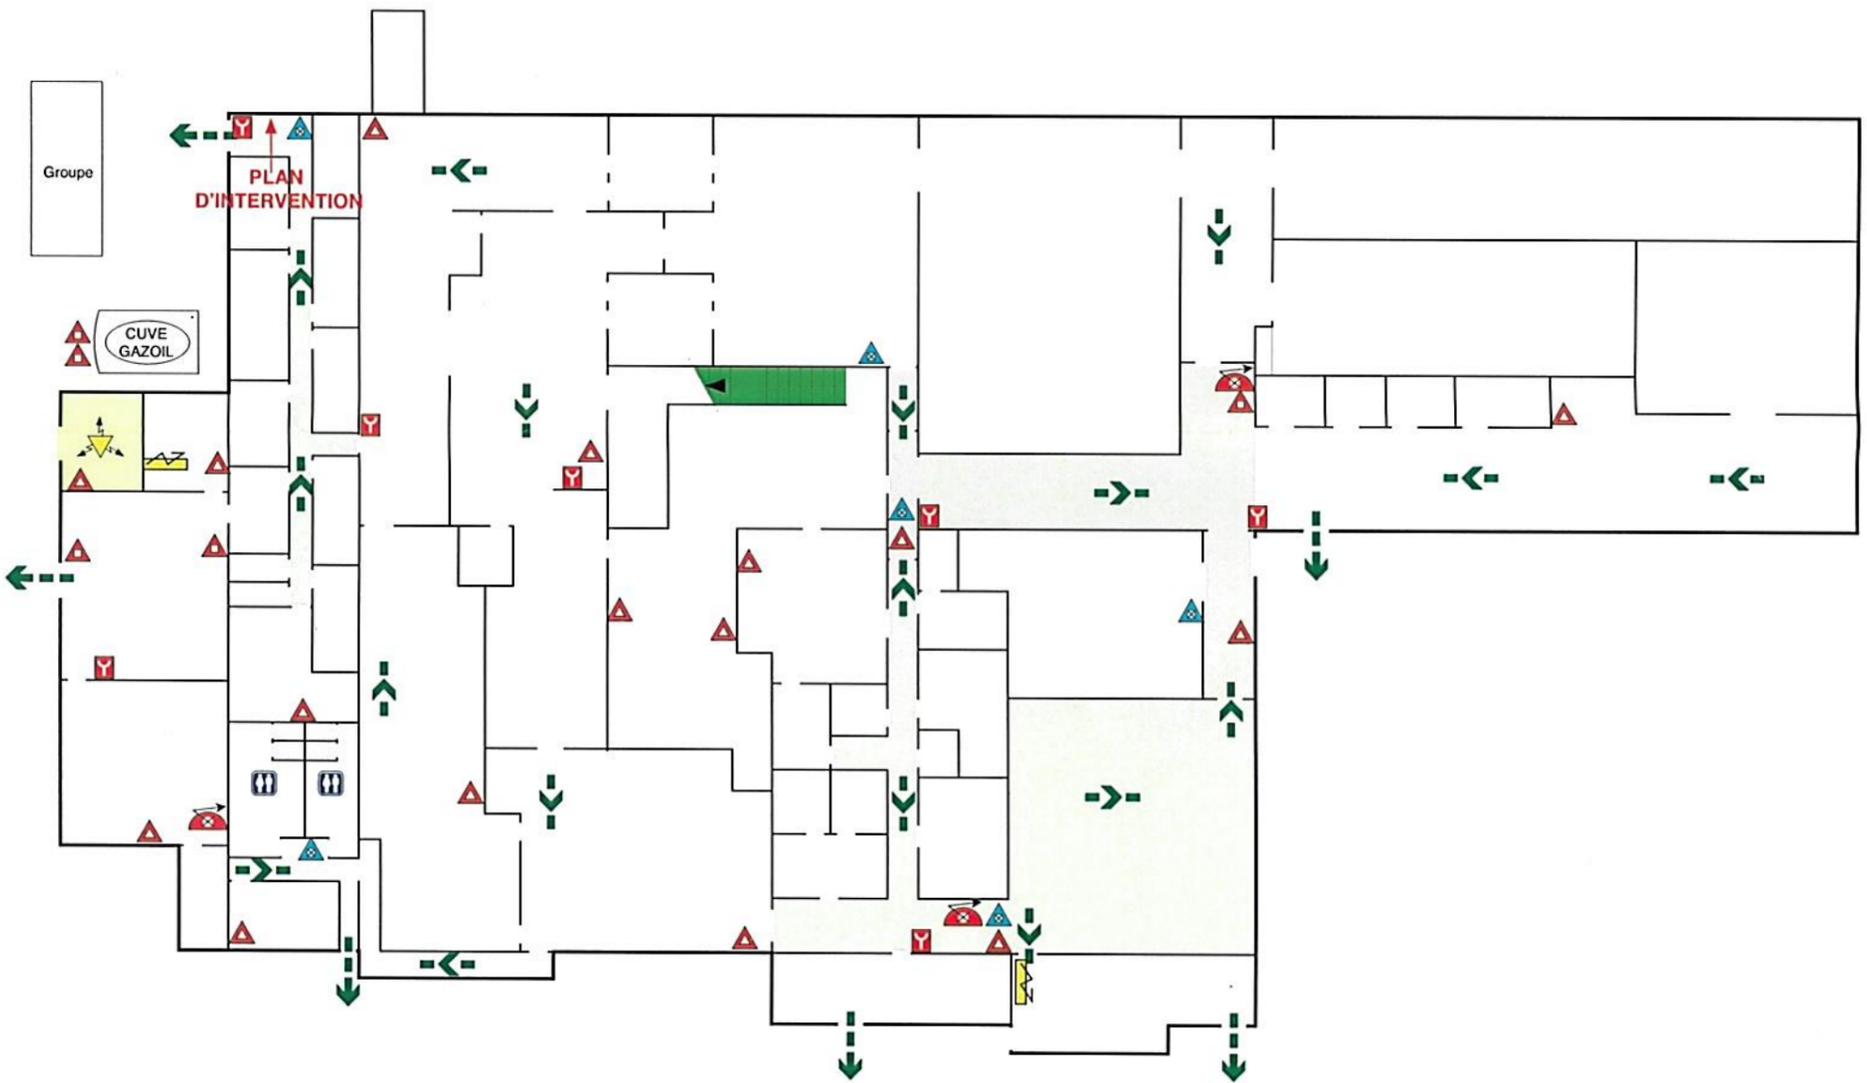

Rez-de-Chaussée

ARCHIVES

LÉGENDE

- Évacuation
- Cheminement d'évacuation
- Extincteur à poudre
- Extincteur CO2
- Extincteur à eau
- Déclencheur manuel - Alarme
- Robinet d'incendie armé
- Armoire électrique
- Transformateur

INCENDIE ☎ **18 ou 112**
Sapeurs-Pompiers
les plus proches :

POINT DE RASSEMBLEMENT