




EDF MARTINIQUE (972)


**Construction du réseau 20 000 Volts pour
raccordement terrestre de la LSM2 côté Trois-Ilets**

PLAN D ENSEMBLE AU 1/10000 ème
Pour un format 297 x 420 mm


PLAN IMPLANTATION AU 1/500 ème
Pour un format 297 x 420 mm

 Bande de DUP

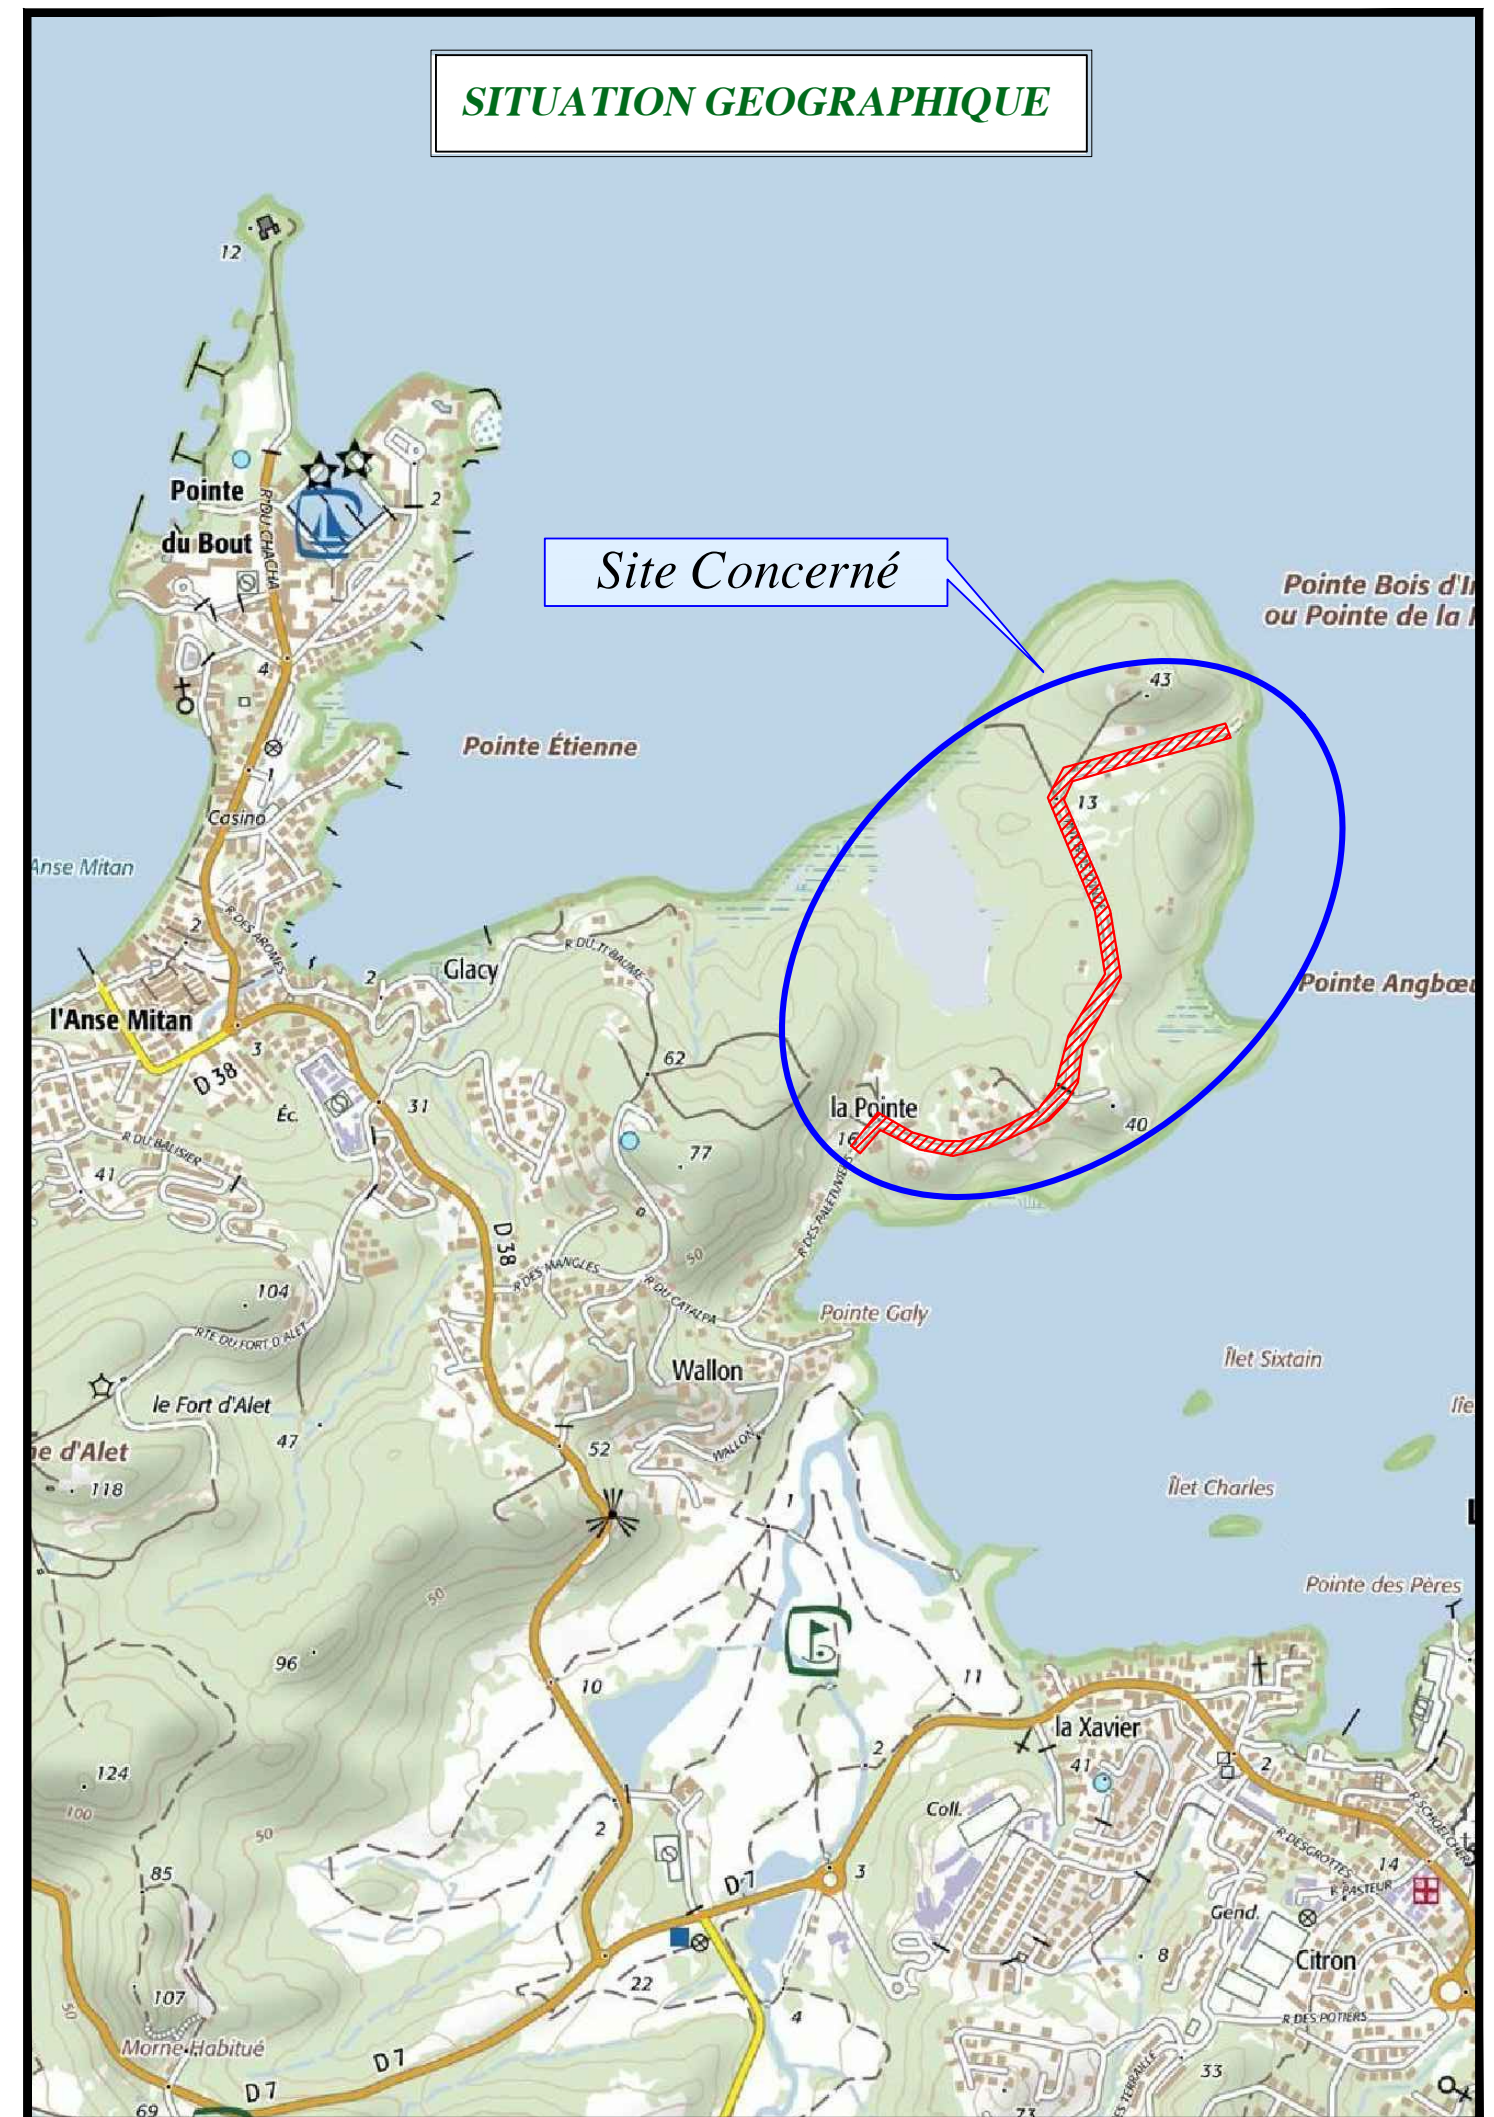

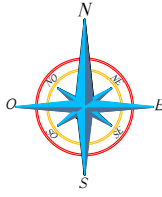



PLAN

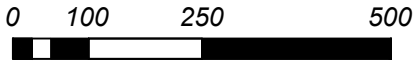


Ech:1/10000

COMMUNE DES TROIS ILETS QUARTIER LA POINTE SECTION C

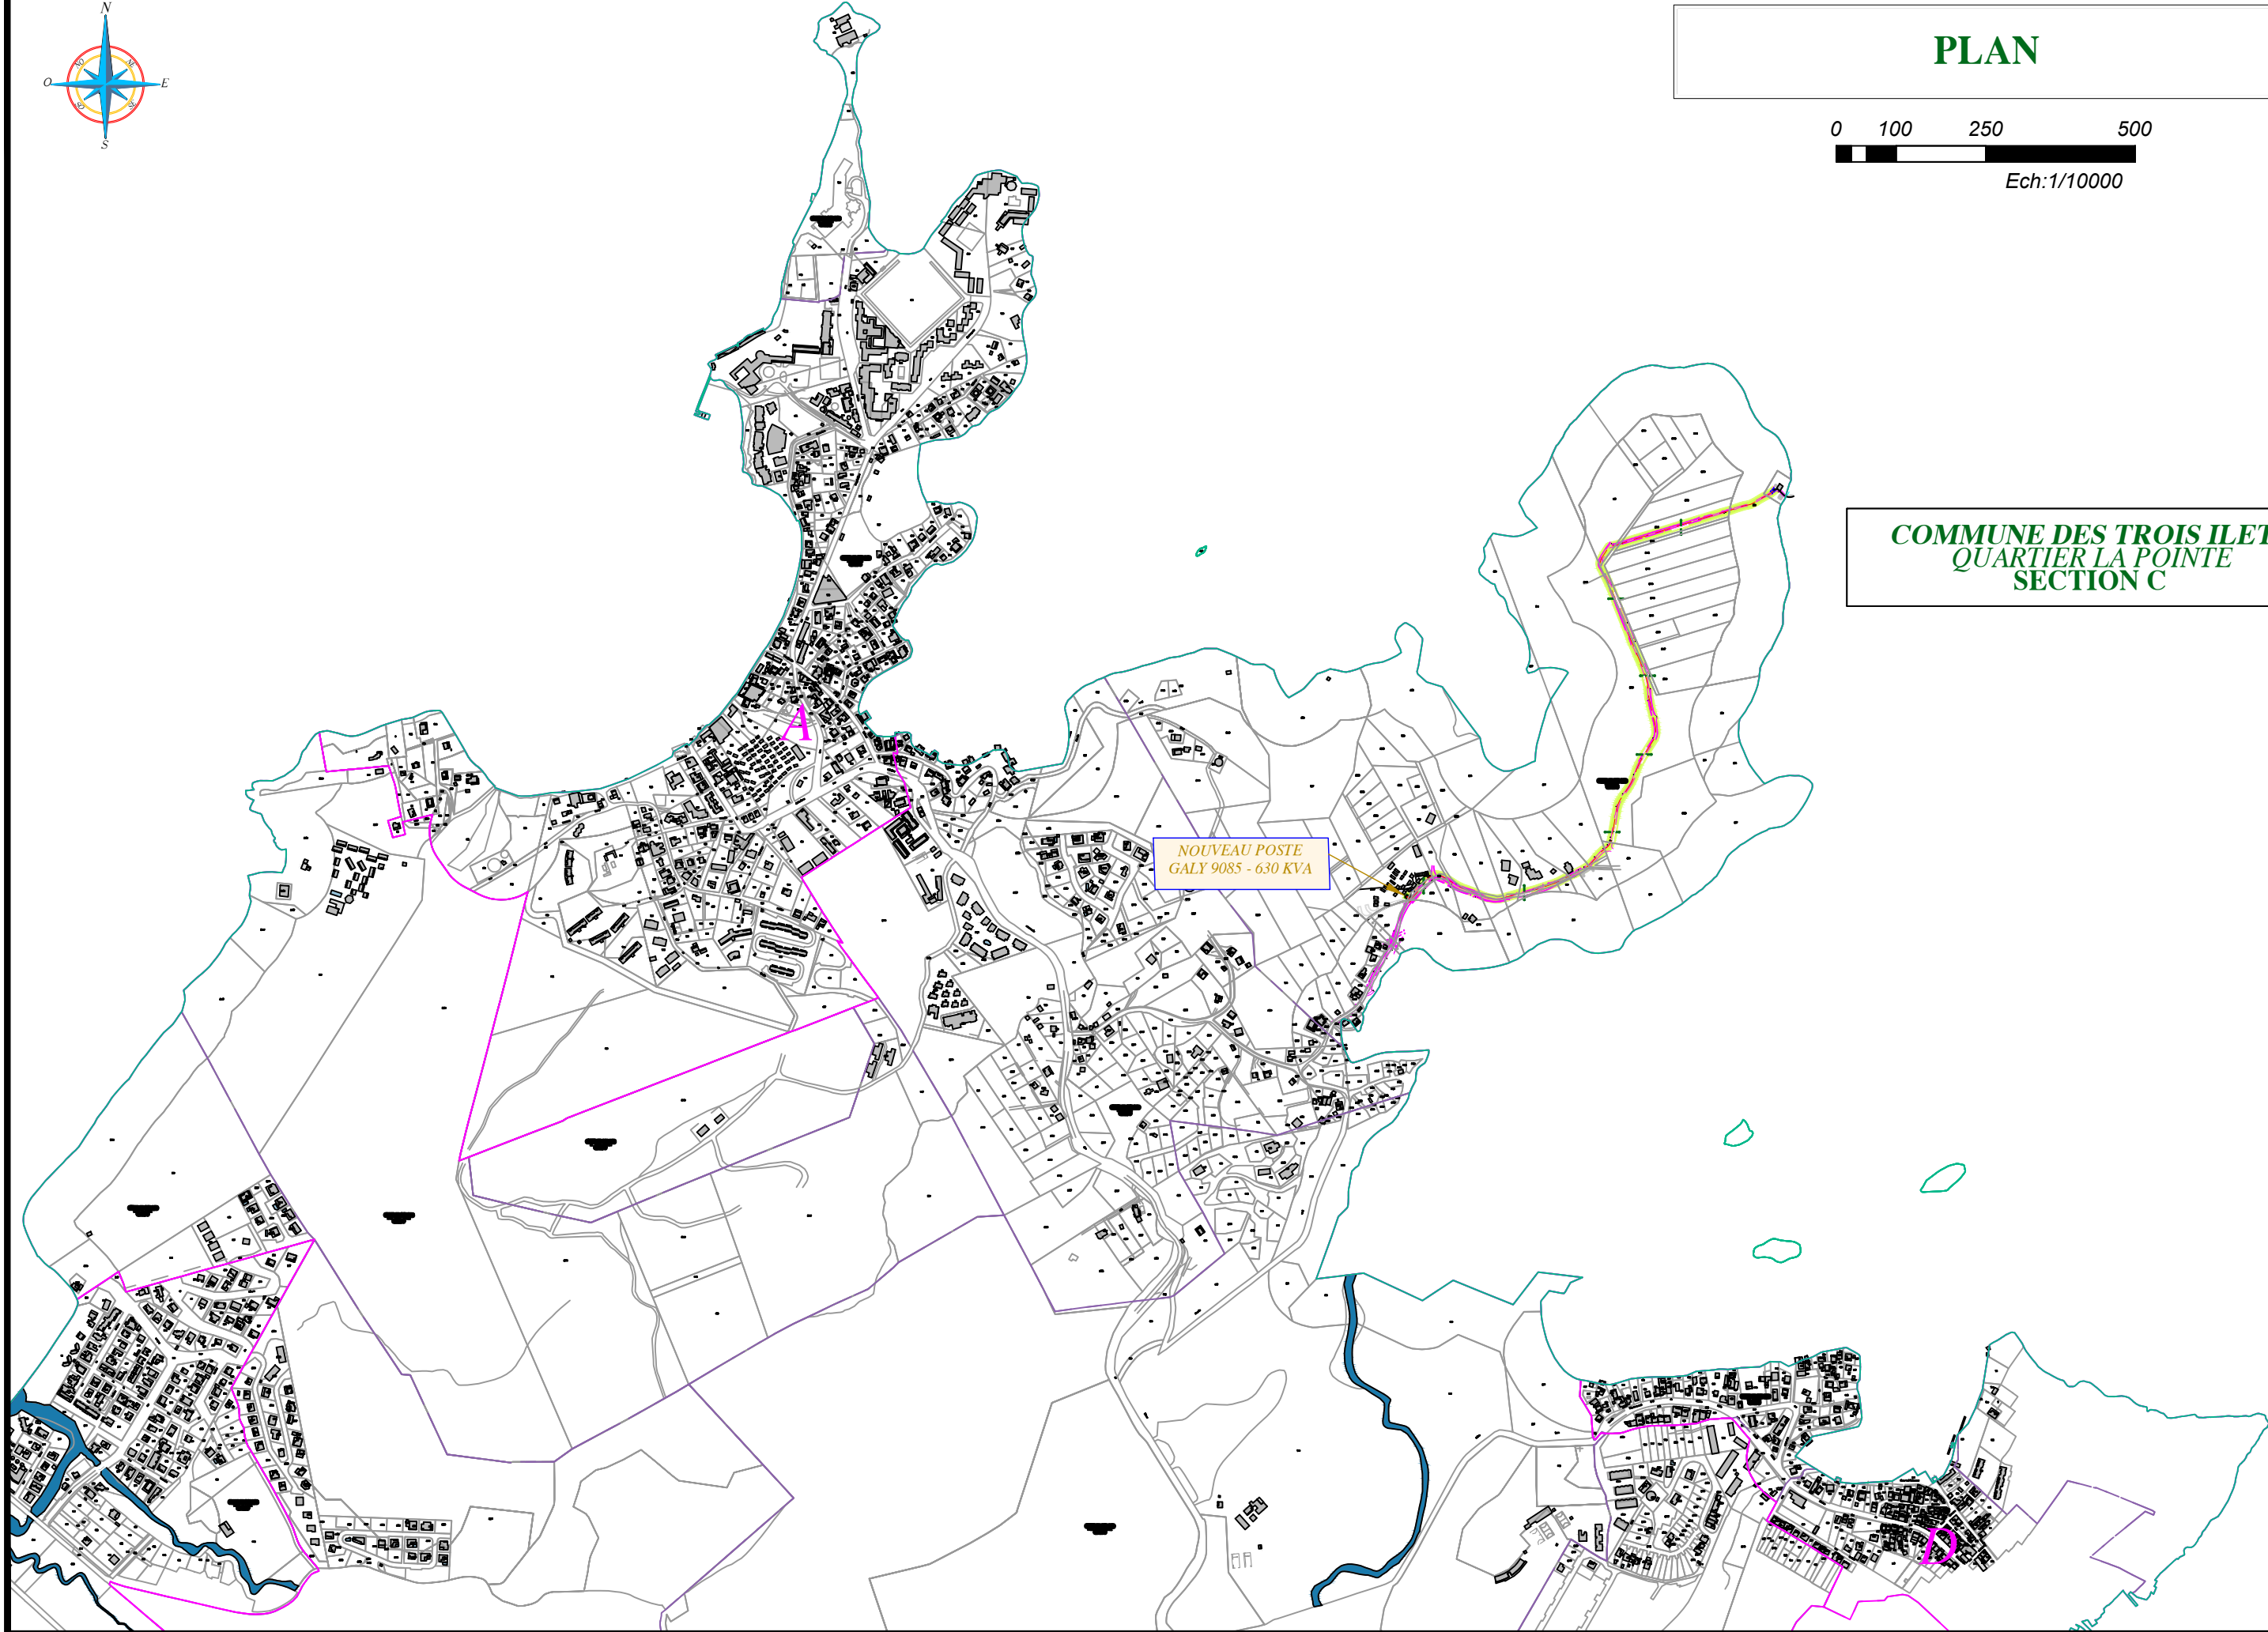


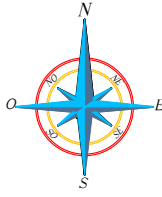

PLAN DECOUPAGE

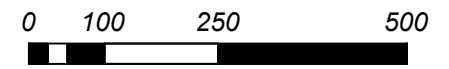

Ech:1/10000

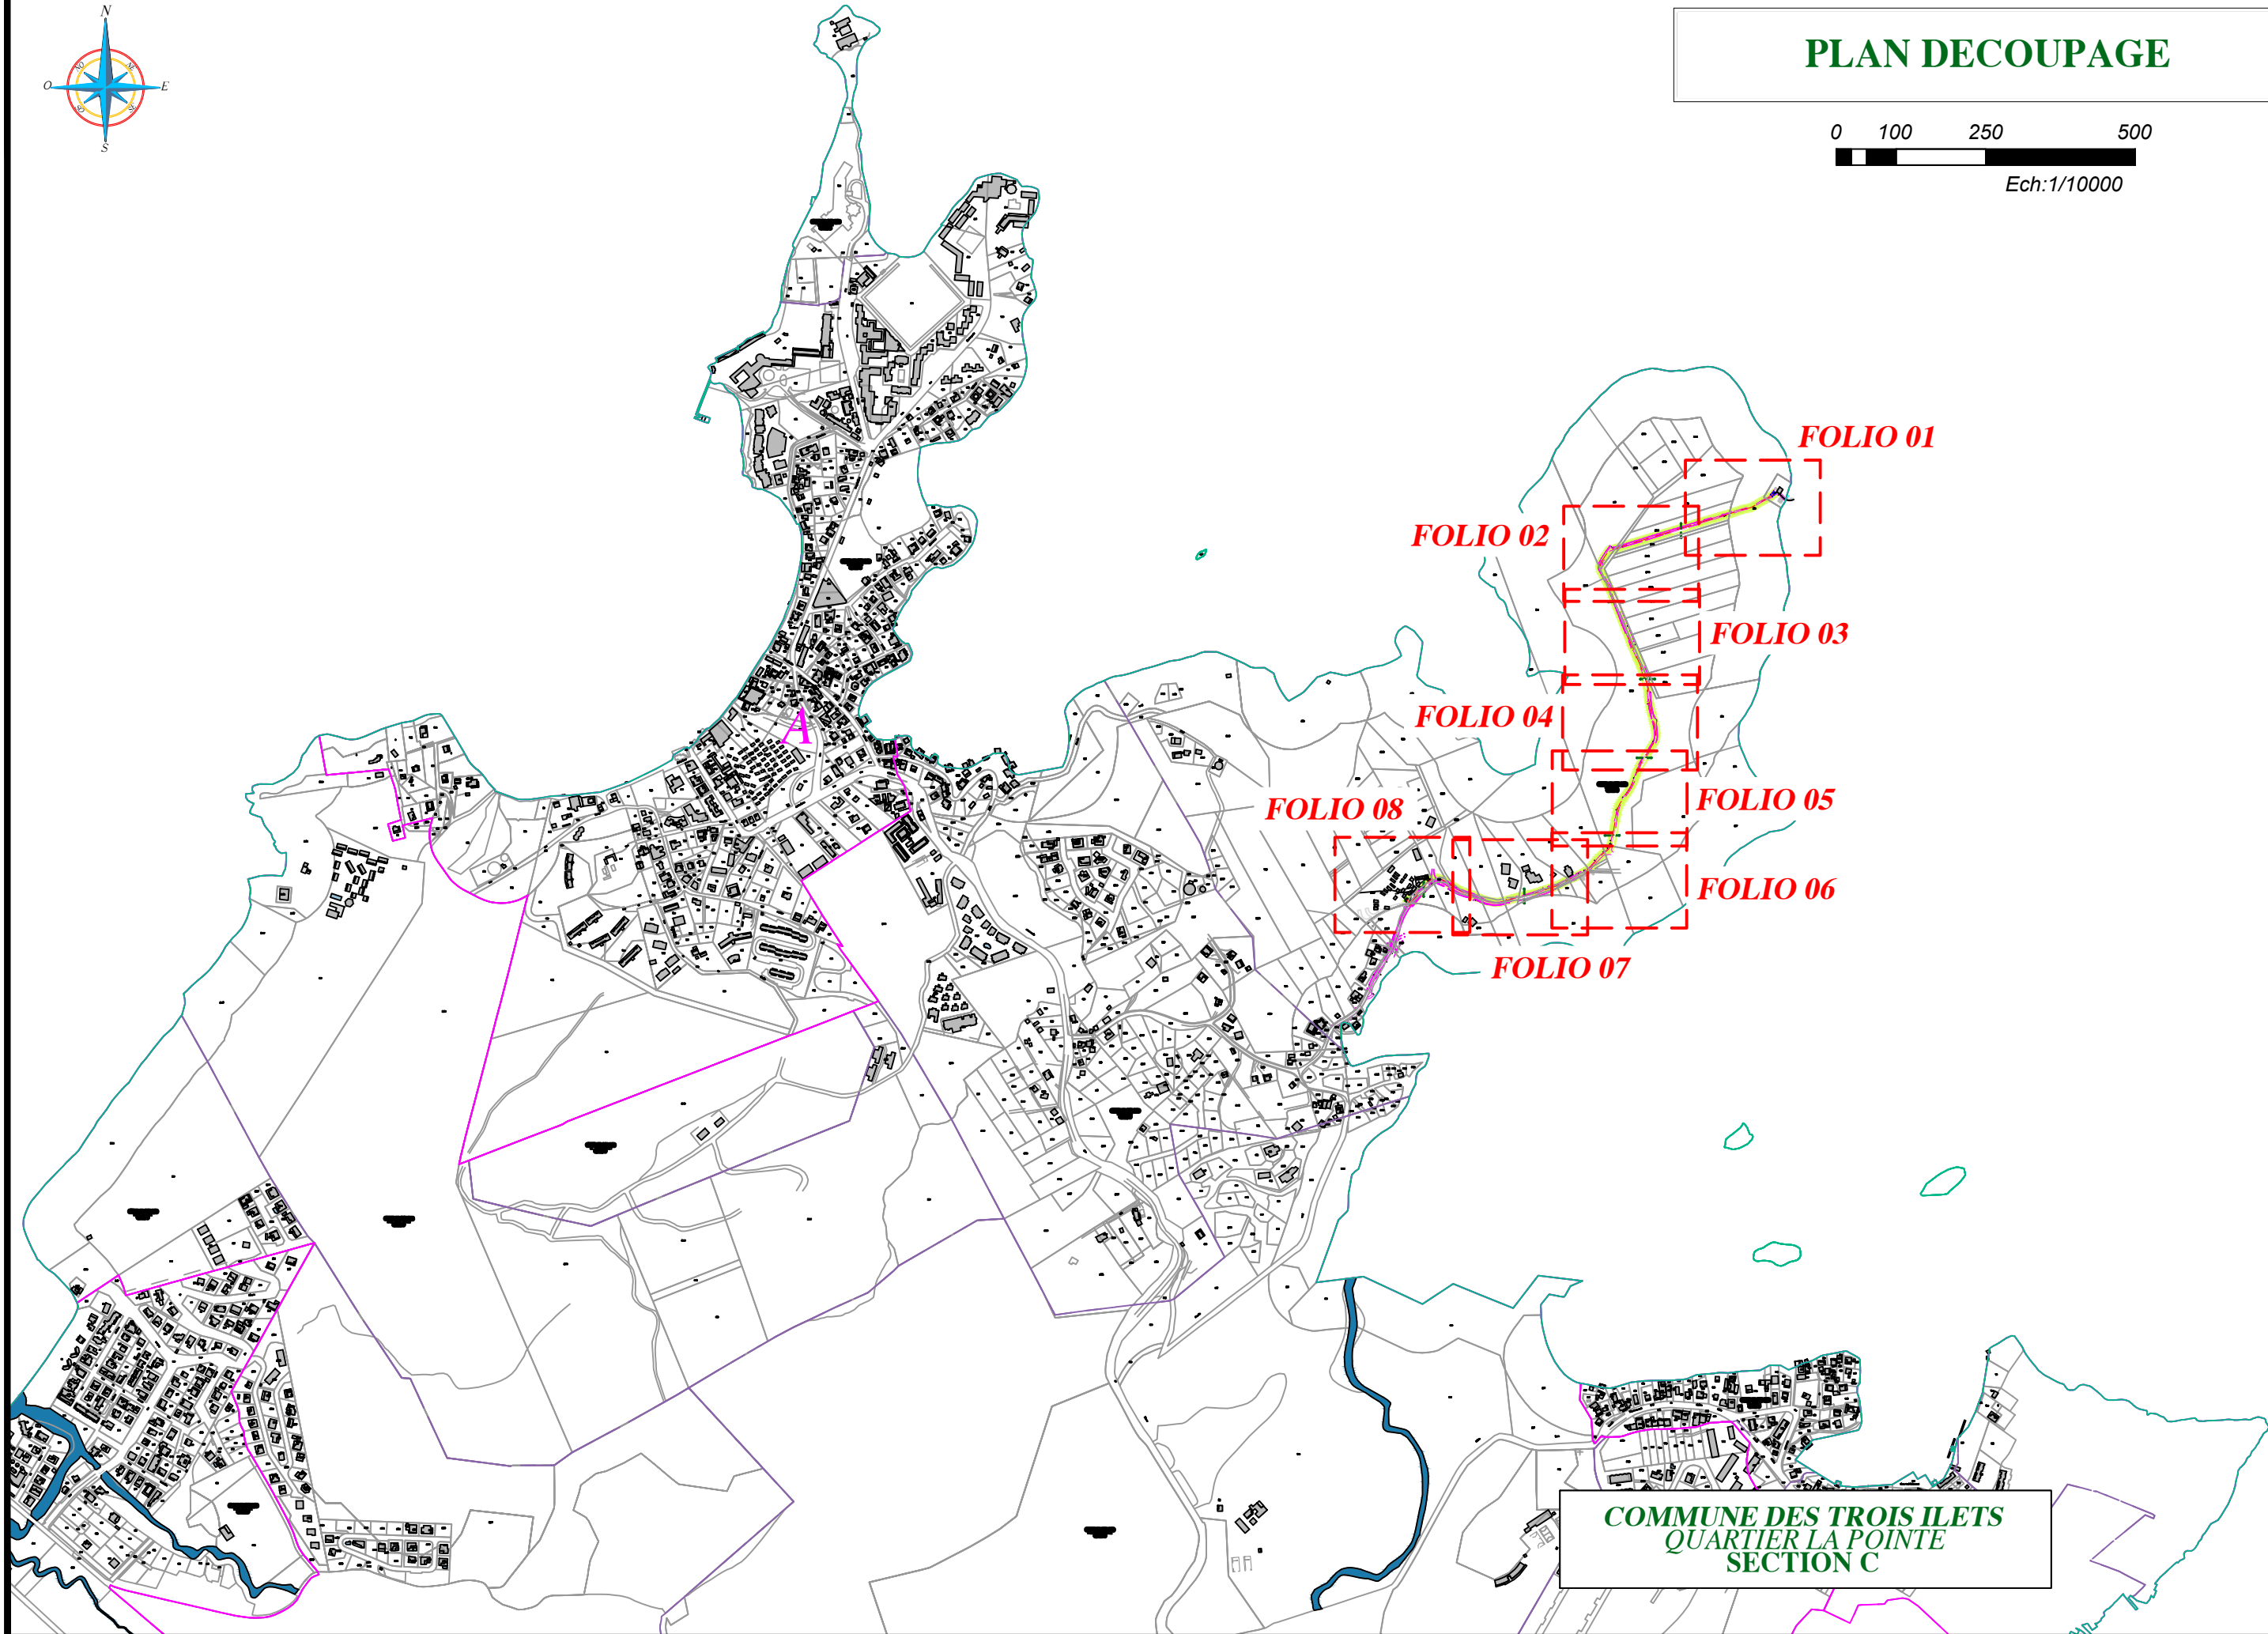

COMMUNE DES TROIS ILETS
QUARTIER LA POINTE
SECTION C

TRAVAUX SOUTERRAIN

PLAN N°01

0 5 12.5 25

Ech:1/500

1079

170

Chemin Privée


Chambre d'Atterrage
1 BJ 240AL > 150CU

D744-160292
Nouvelle Liaison Sous-Marine 2
Vers Poste "ADENIUM 9438"
DEPART BLANC

PLAN N°02

Vers Wallon


Vers "GALY 9085"

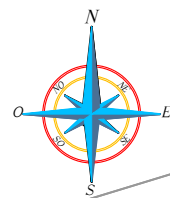


COMMUNE DES TROIS ILETS
QUARTIER LA POINTE
SECTION C

TRAVAUX SOUTERRAIN

PLAN N°02

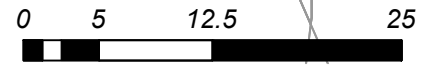

Ech:1/500

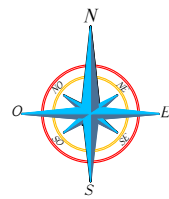

COMMUNE DES TROIS ILETS
QUARTIER LA POINTE
SECTION C

PLAN N°03

PLAN N°01

1080

1090

1081

1082

1083

1084

1089

Chemin Privée

Chemin Privee

Vers Pointe de la Rose



Vers "Chambre d'Atterrage"

Vers "CALLE 9008"

Vers Wallon

TRAVAUX SOUTERRAIN

PLAN N°03

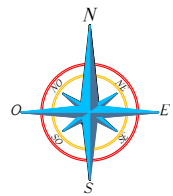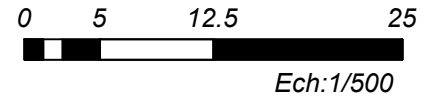

COMMUNE DES TROIS ILETS
QUARTIER LA POINTE
SECTION C

PLAN N°02

1084

Vers "Pointe de la Rose"

Vers "Chambre à Miroirs"

1085

2406

Chemin Privé

1087

Vers Willon


Vers "Chambre à Miroirs"

PLAN N°04

1088

TRAVAUX SOUTERRAIN

PLAN N°04

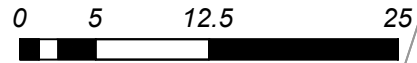

Ech:1/500

1613

1088


PLAN N°03

Vers "Chambre d'Aérage"
Vers Pointe de la Rose

Chemin Privé


PLAN N°05

Vers "Gully 0085"
Vers Wallon

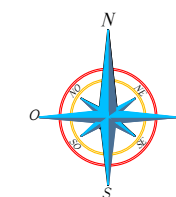


COMMUNE DES TROIS ILETS
QUARTIER LA POINTE
SECTION C

COMMUNE DES TROIS ILETS
QUARTIER LA POINTE
SECTION C

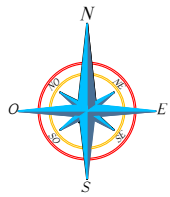

TRAVAUX SOUTERRAIN

PLAN N°05

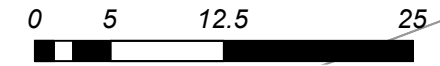

Ech:1/500

COMMUNE DES TROIS ILETS
LA POINTE
SECTION C

PLAN N°04

Vers Pointe de la Rose

Vers "Chambre d'Atterrage"

Chemin Privée

Vers Wallon

Vers "GALY 9085"


PLAN N°06

991

1612


TRAVAUX SOUTERRAIN

PLAN N°06

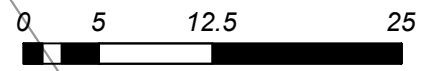

Ech:1/500

PLAN N°05

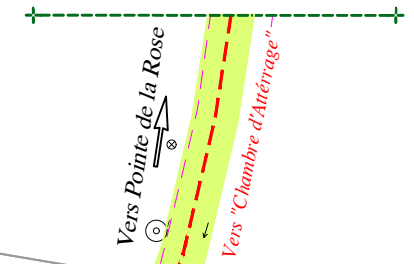

988

990

178

992


Rue des Palétuviers

989

Vers Wallon

PLAN N°07


Vers "GALY 9085"

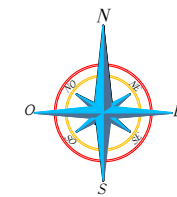


COMMUNE DES TROIS ILETS
QUARTIER LA POINTE
SECTION C

TRAVAUX SOUTERRAIN

PLAN N°07

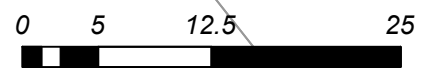


Ech:1/500

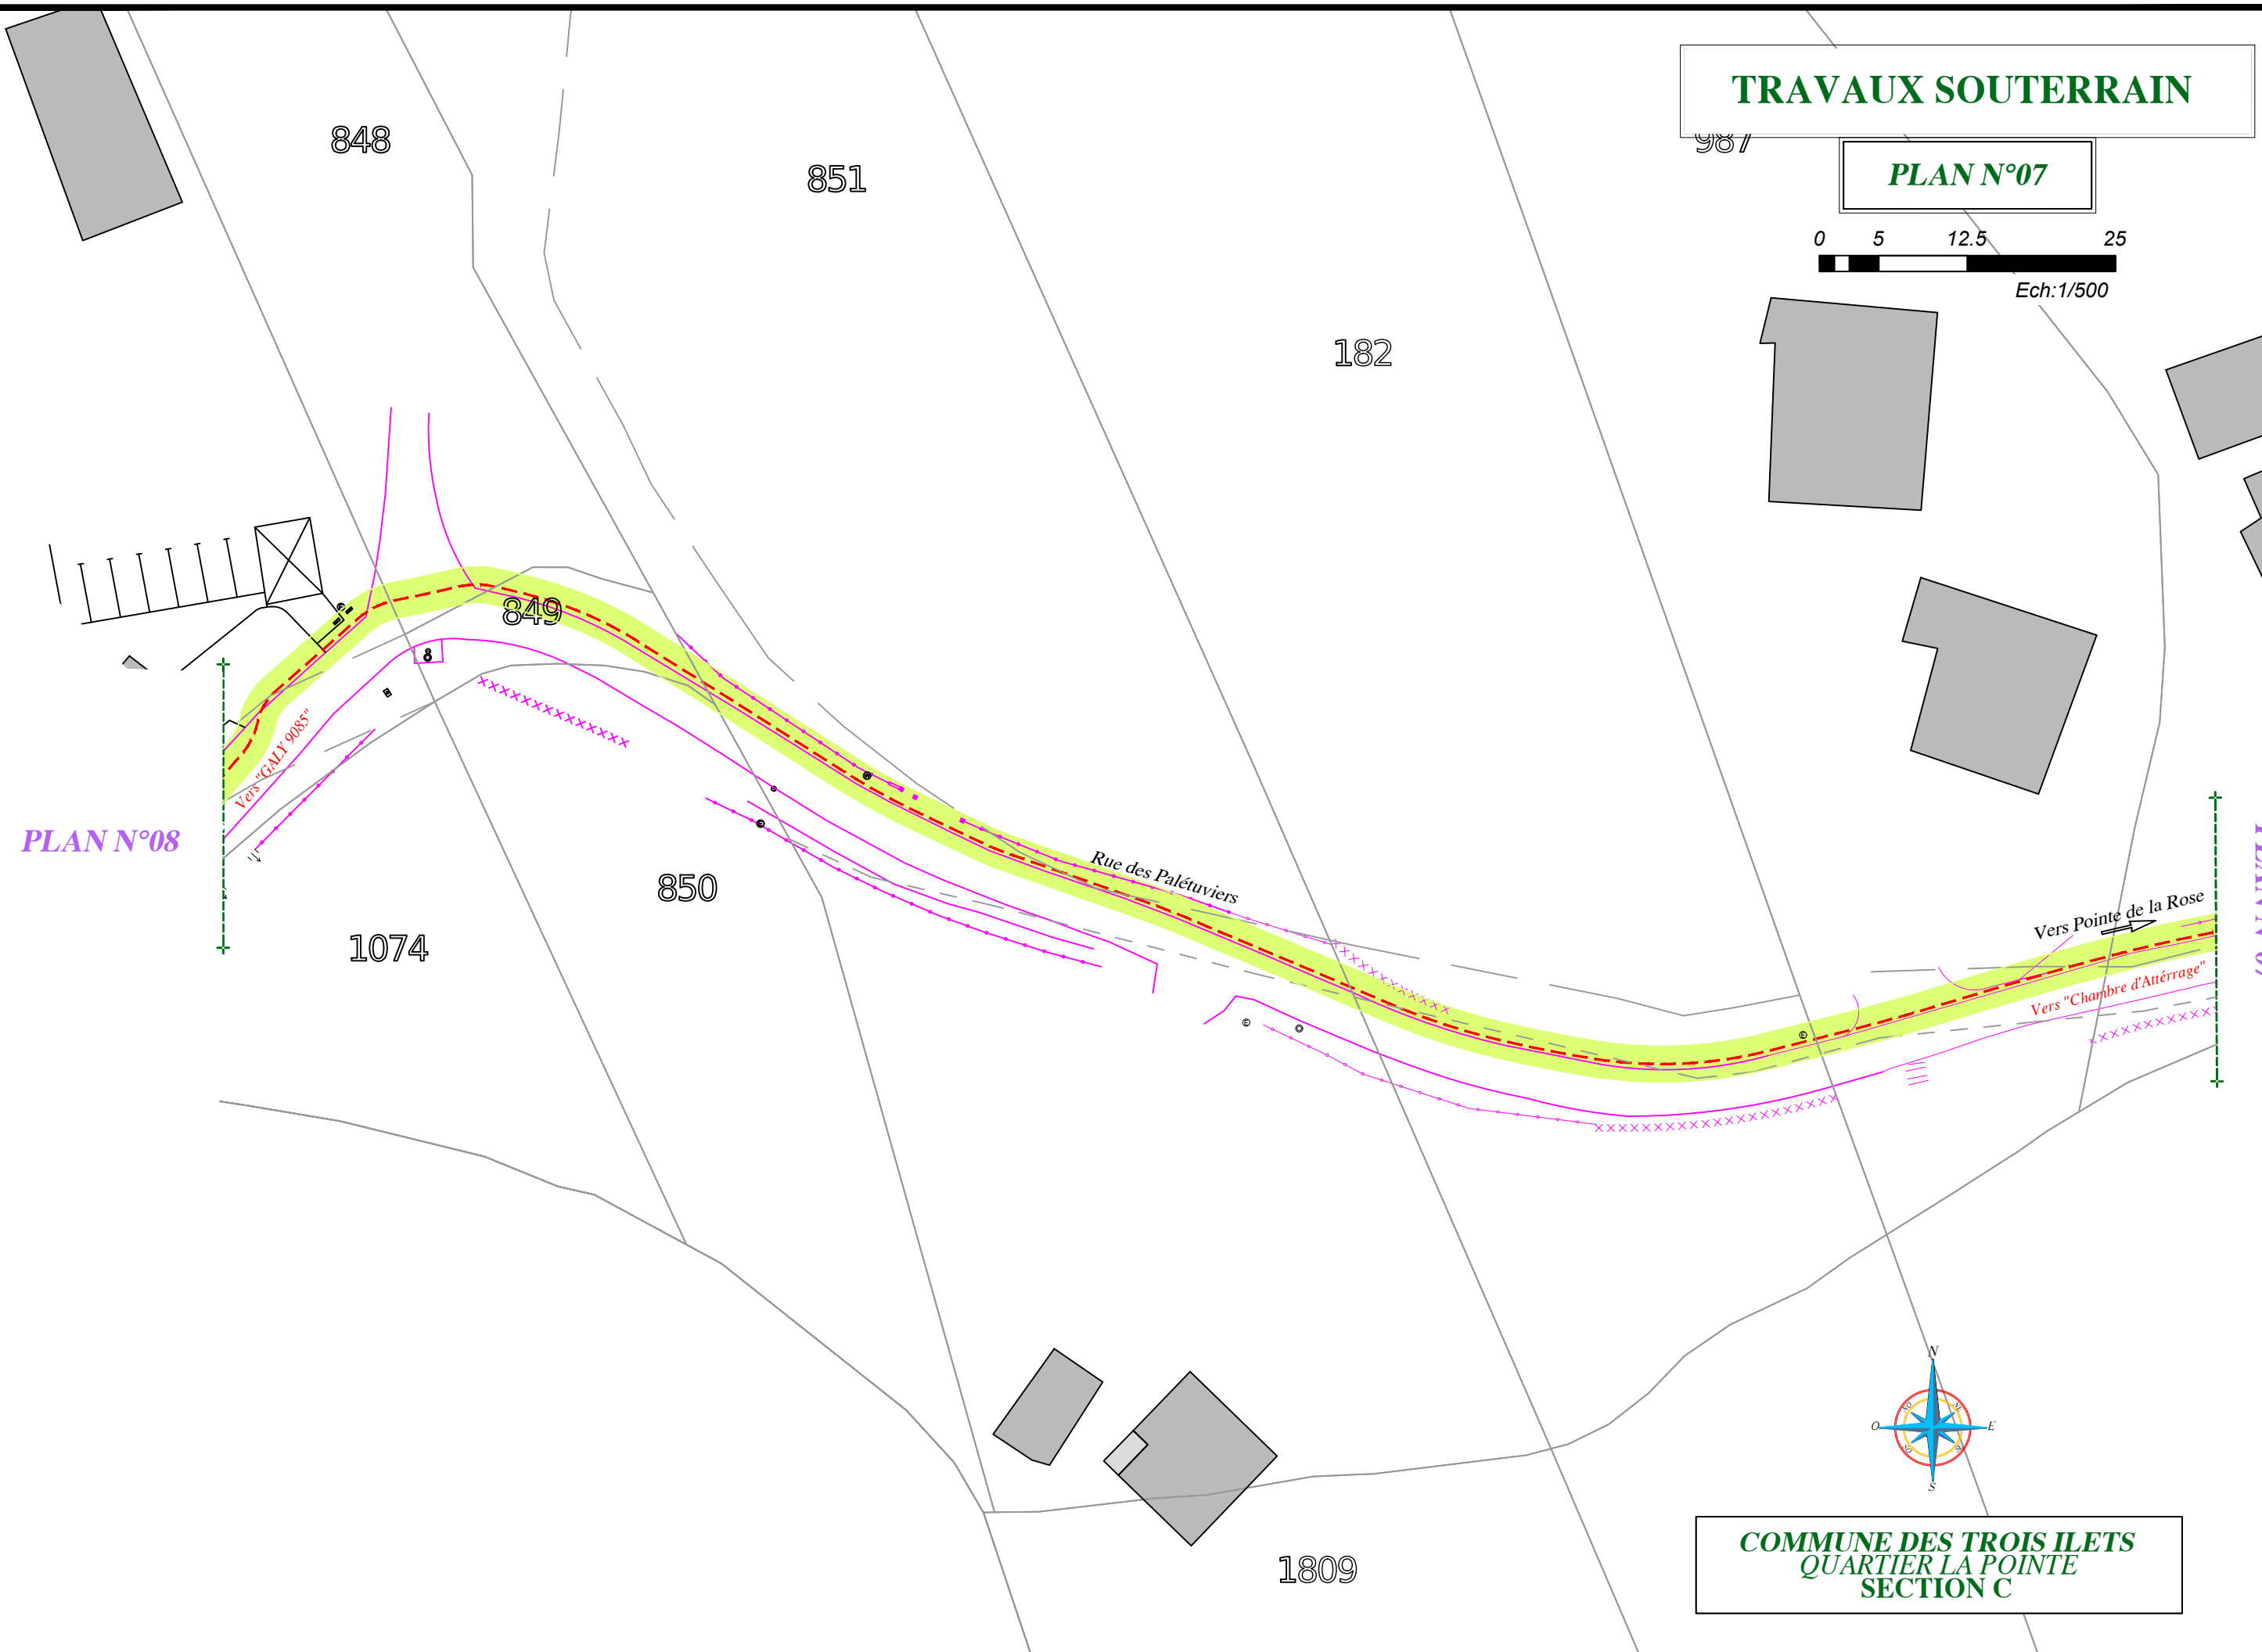

PLAN N°08

PLAN N°07

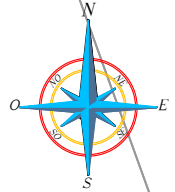


COMMUNE DES TROIS ILETS
QUARTIER LA POINTE
SECTION C

TRAVAUX SOUTERRAIN


PLAN N°08

PLAN N°07

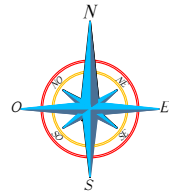

COMMUNE DES TROIS ILETS
QUARTIER LA POINTE
SECTION C

POSTE "GALY 9085"
POSE DANS L'AFFAIRE D744-210164
TYPE PAC 4UF PREFABRIQUE
TRANSFORMATEUR 630 KVA
RM6 CELLULES HTA (3I+P)
TABLEAU BTA : TIPI 8-1200A

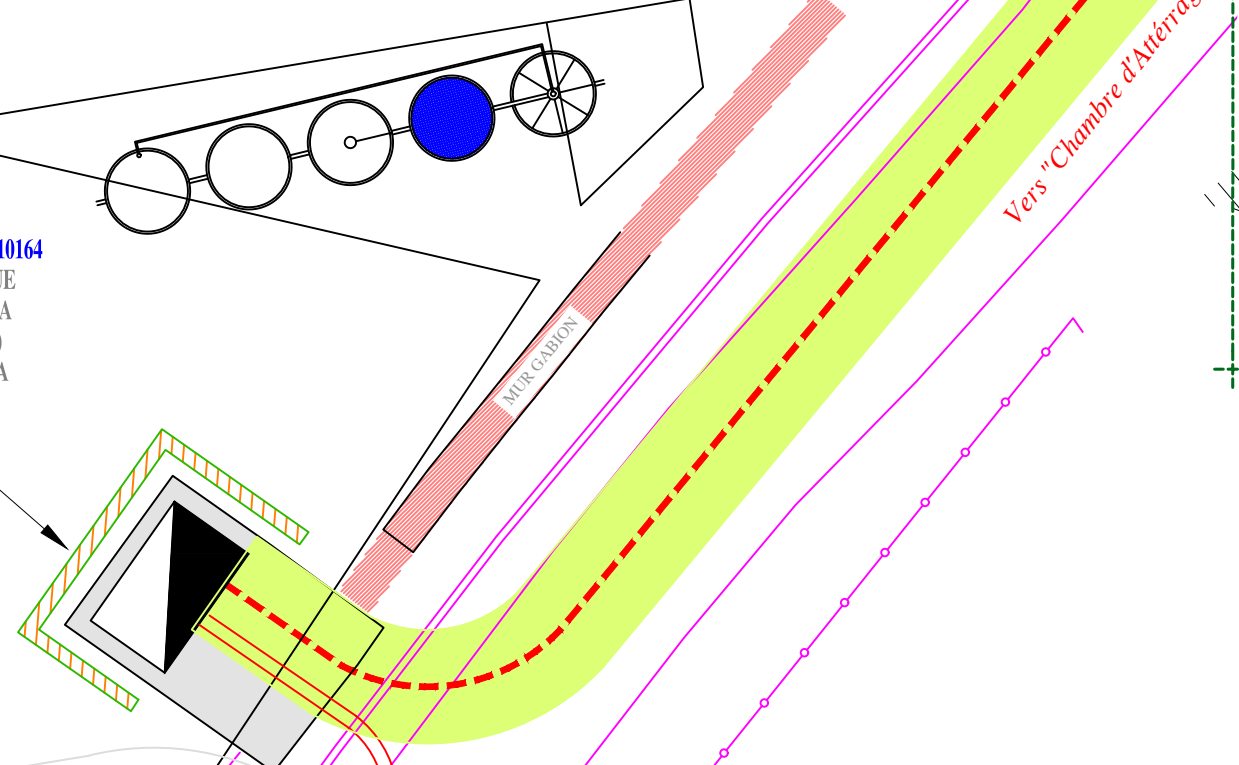

SERVITUDE

Rue des Palétriviers



Ech: 1/200