



ANNEXE 2: PLANS DU PROJET DE RESTAURATION
DE LA PAGERIE ET DE DECONNEXION DU BASSIN
BEXA AU STADE AVP SCE, AVRIL 2019

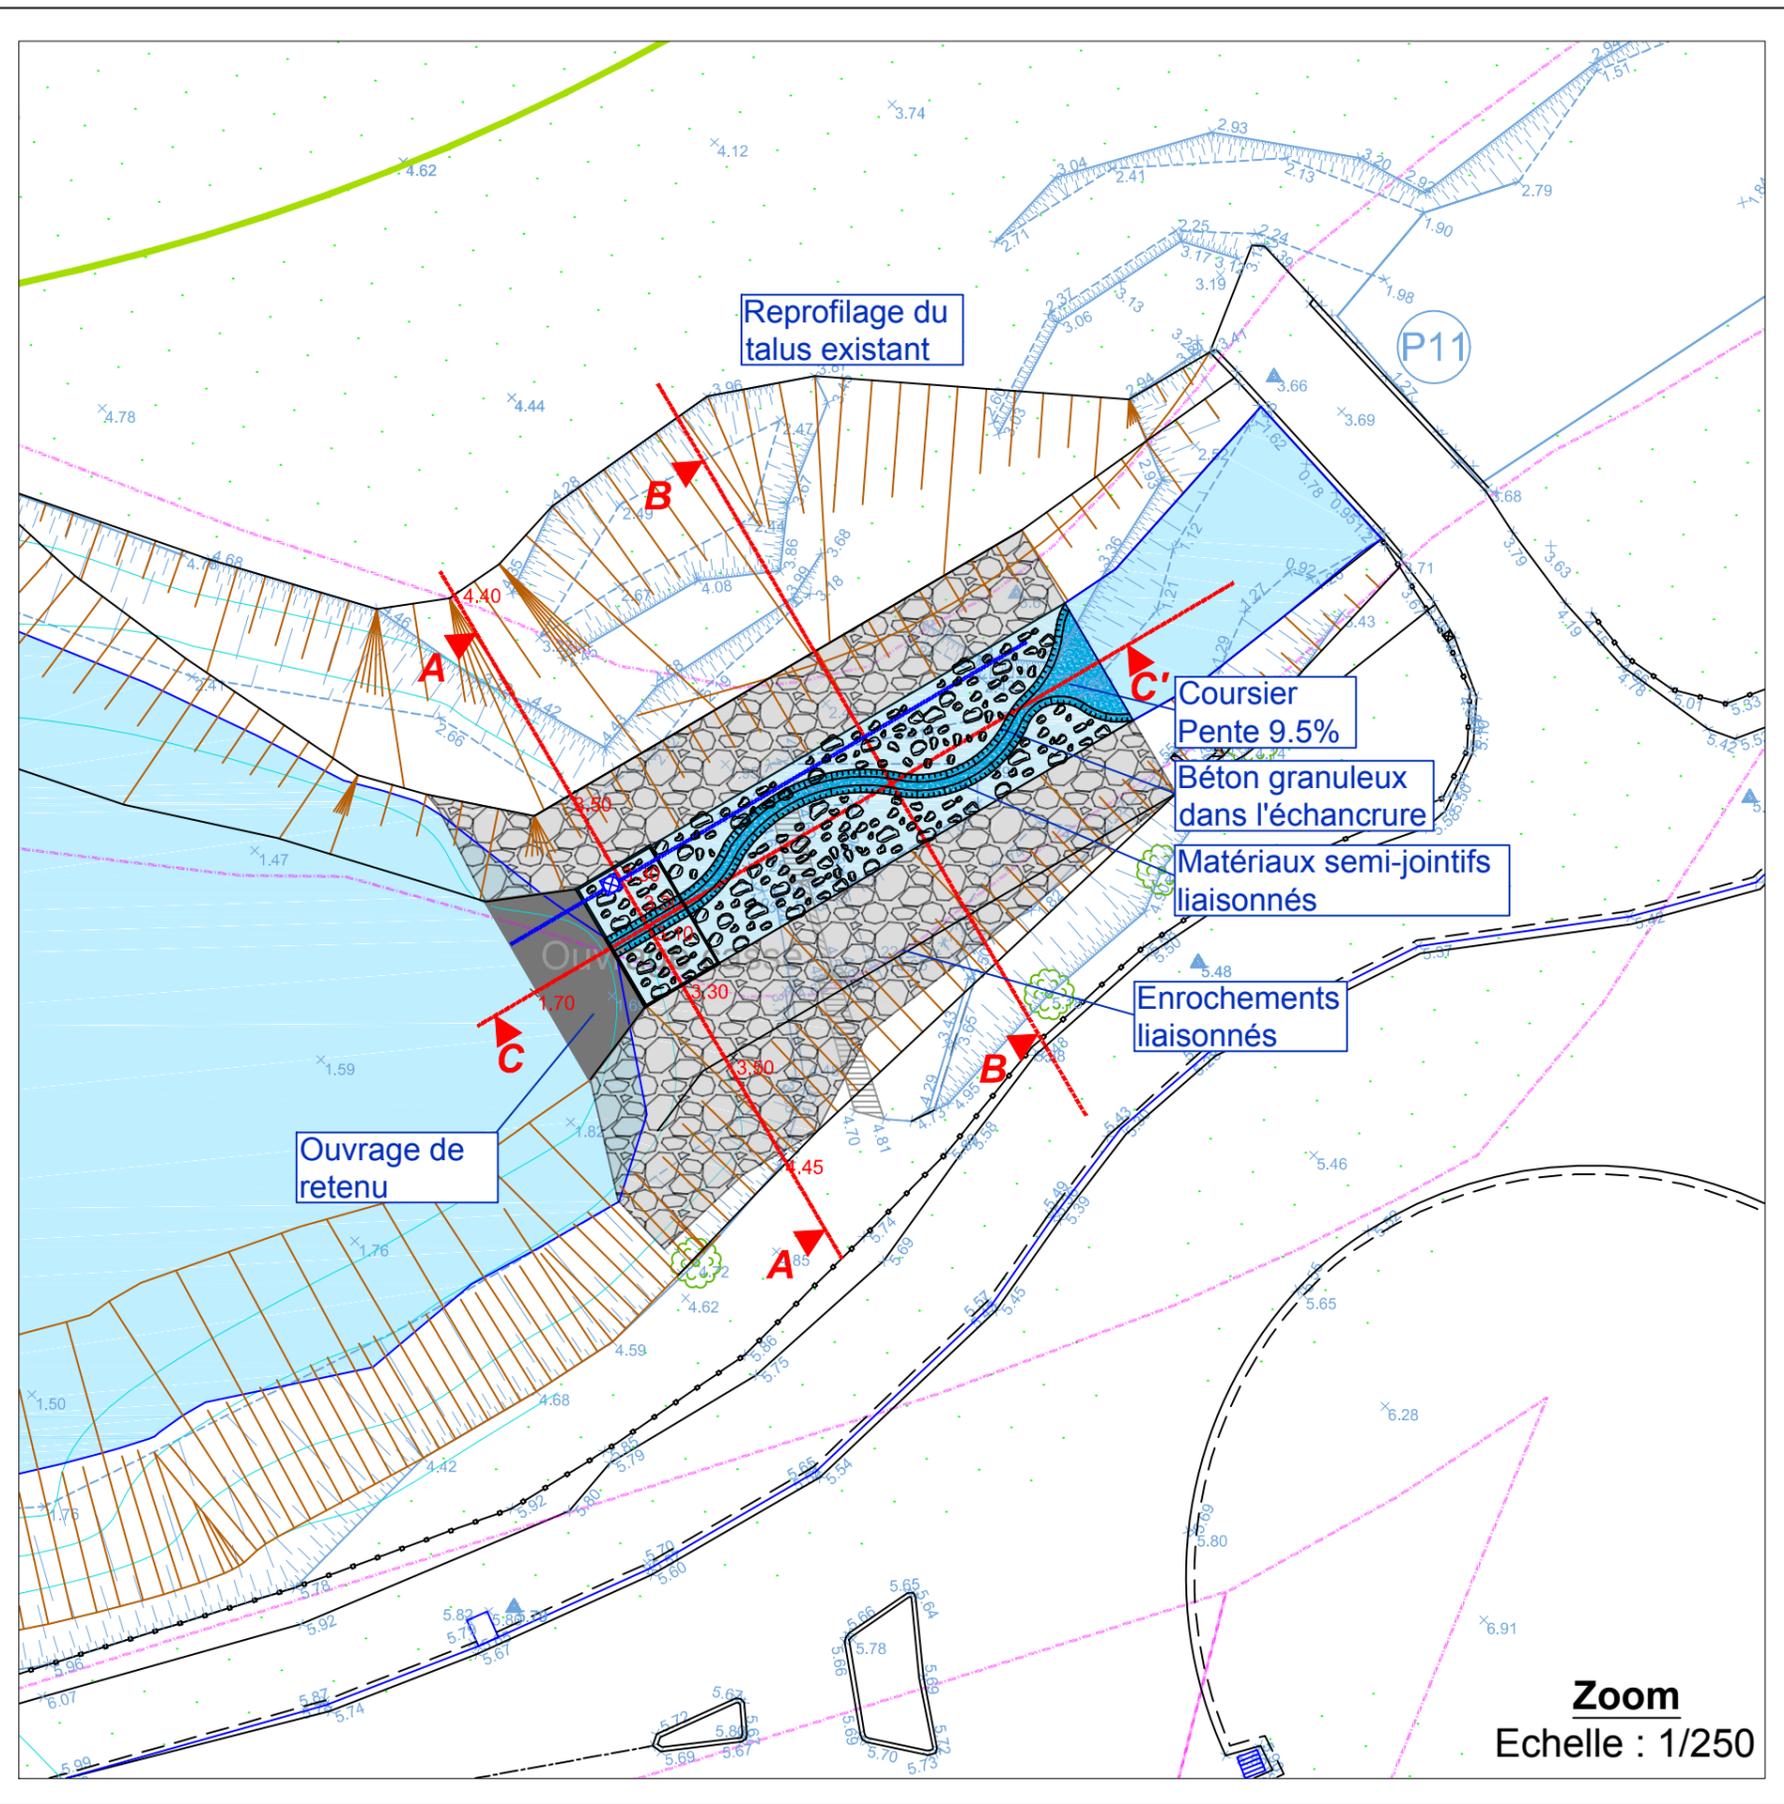


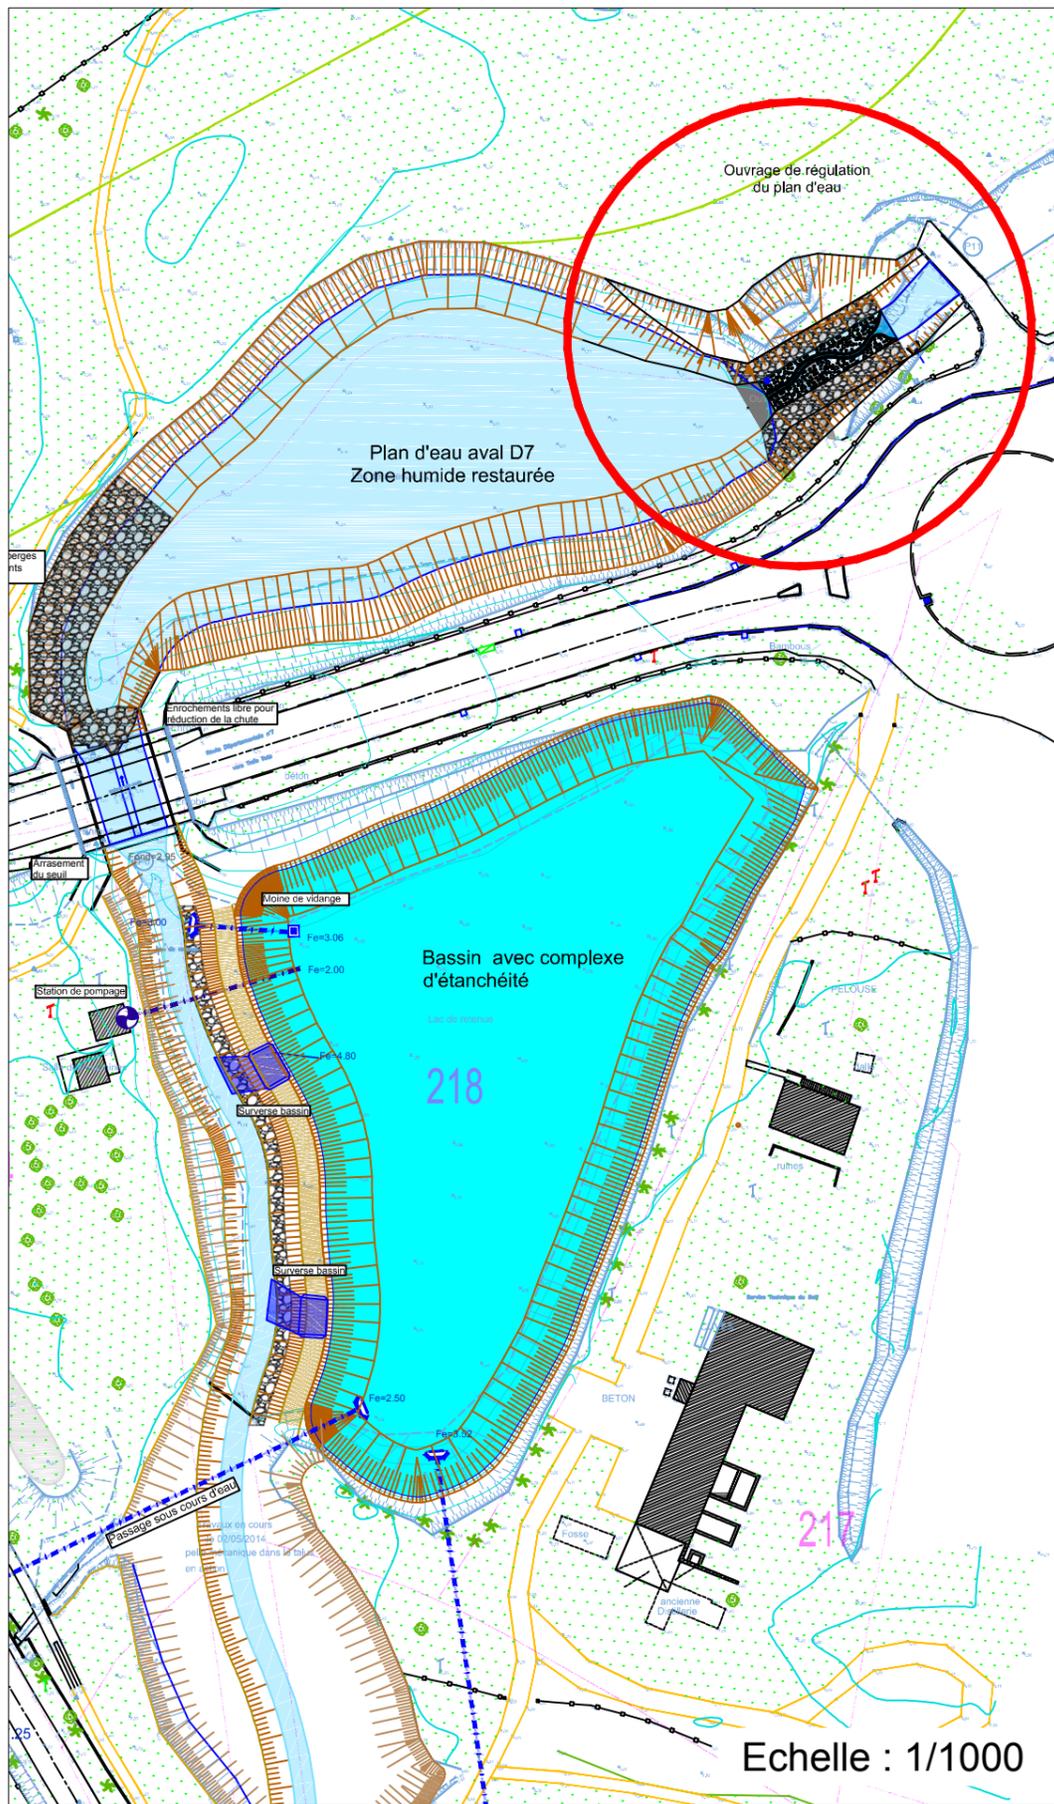

Collectivité Territoriale de Martinique

Projet d'équipement et d'alimentation pour l'arrosage du golf départemental - Trois Ilets


Aménagement de l'ouvrage de régulation du plan d'eau - Vue en plan

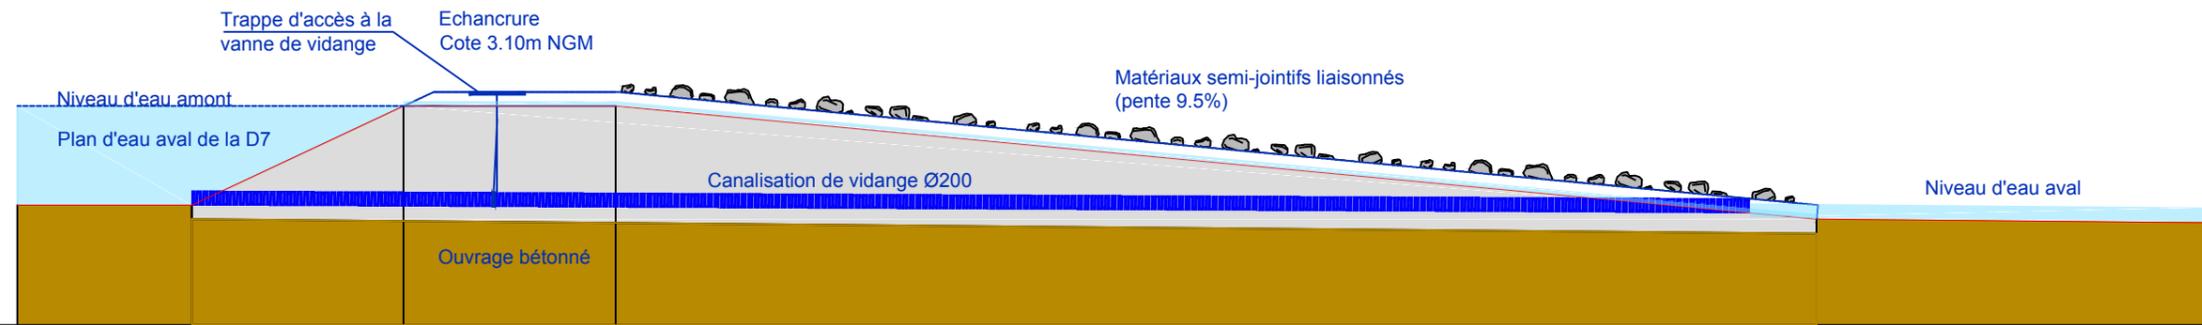

Profil en long AA'

PC : 0.00 m NGM


Altitudes PO	1.70	1.70	3.10	3.10		1.50	1.45
Distances cumulées PO	0.00	2.47	5.47	8.47		25.47	30.98
Distances partielles PO		2.47	3.00	3.00	17.00	5.51	

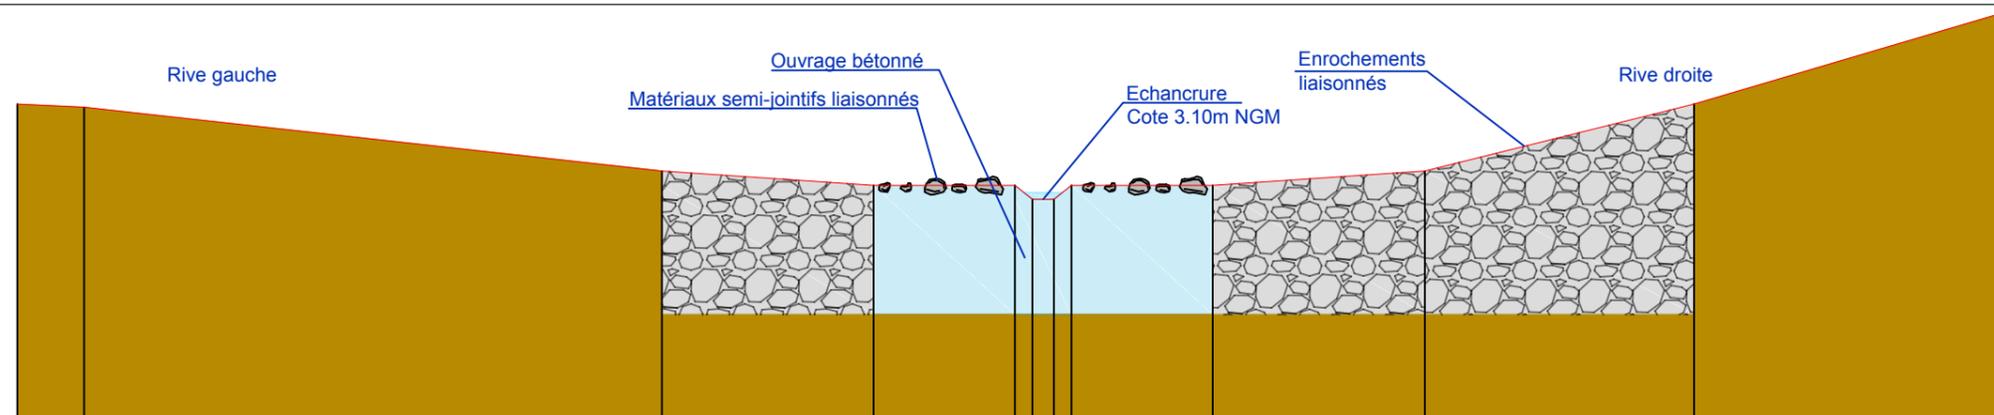

Profil en travers BB'

PC : 0.00 m NGM

Altitudes PO	4.45	4.40	3.50	3.30	3.30	3.30	3.30	3.30	3.30	3.50	4.45	5.74
Distances cumulées PO	0.00	0.95	9.12	12.12	14.12	14.37	14.67	14.92	16.92	19.92	23.74	28.12
Distances partielles PO		0.95	8.17	3.00	2.00	0.25	0.30	0.25	2.00	3.00	3.82	4.38

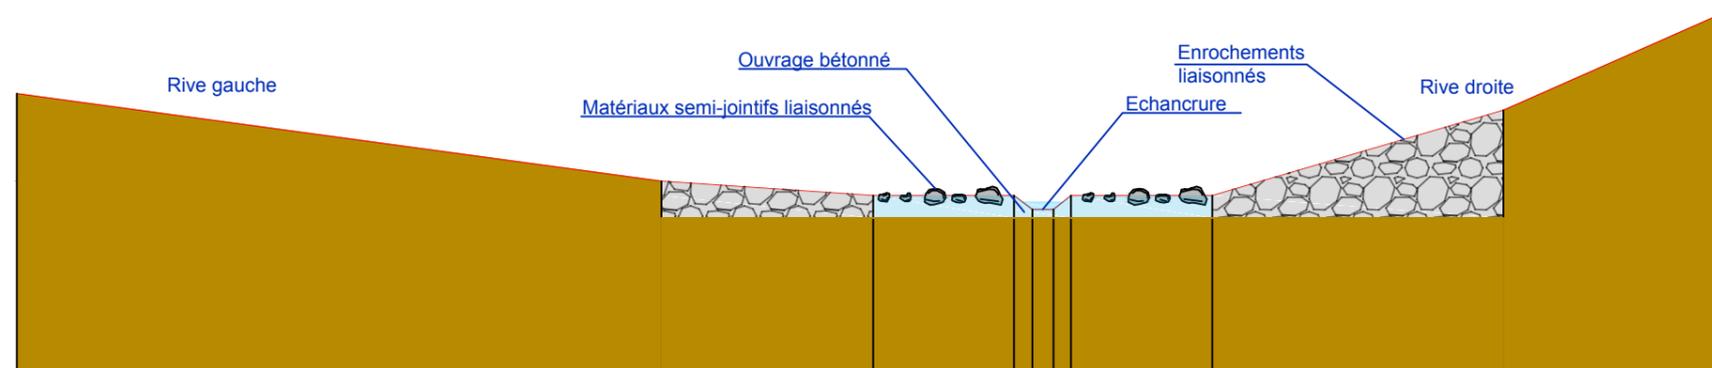

Profil en travers CC'

PC : 0.00 m NGM

Altitudes PO	3.94	2.70	2.50	2.50	2.30	2.30	2.50	2.50	3.70	5.05
Distances cumulées PO	0.00	9.12	12.12	14.11	14.37	14.67	14.92	16.92	21.04	24.09
Distances partielles PO			3.00	1.99	0.26	0.30	0.25	2.00	4.12	3.05

Echelle : 1/1000