




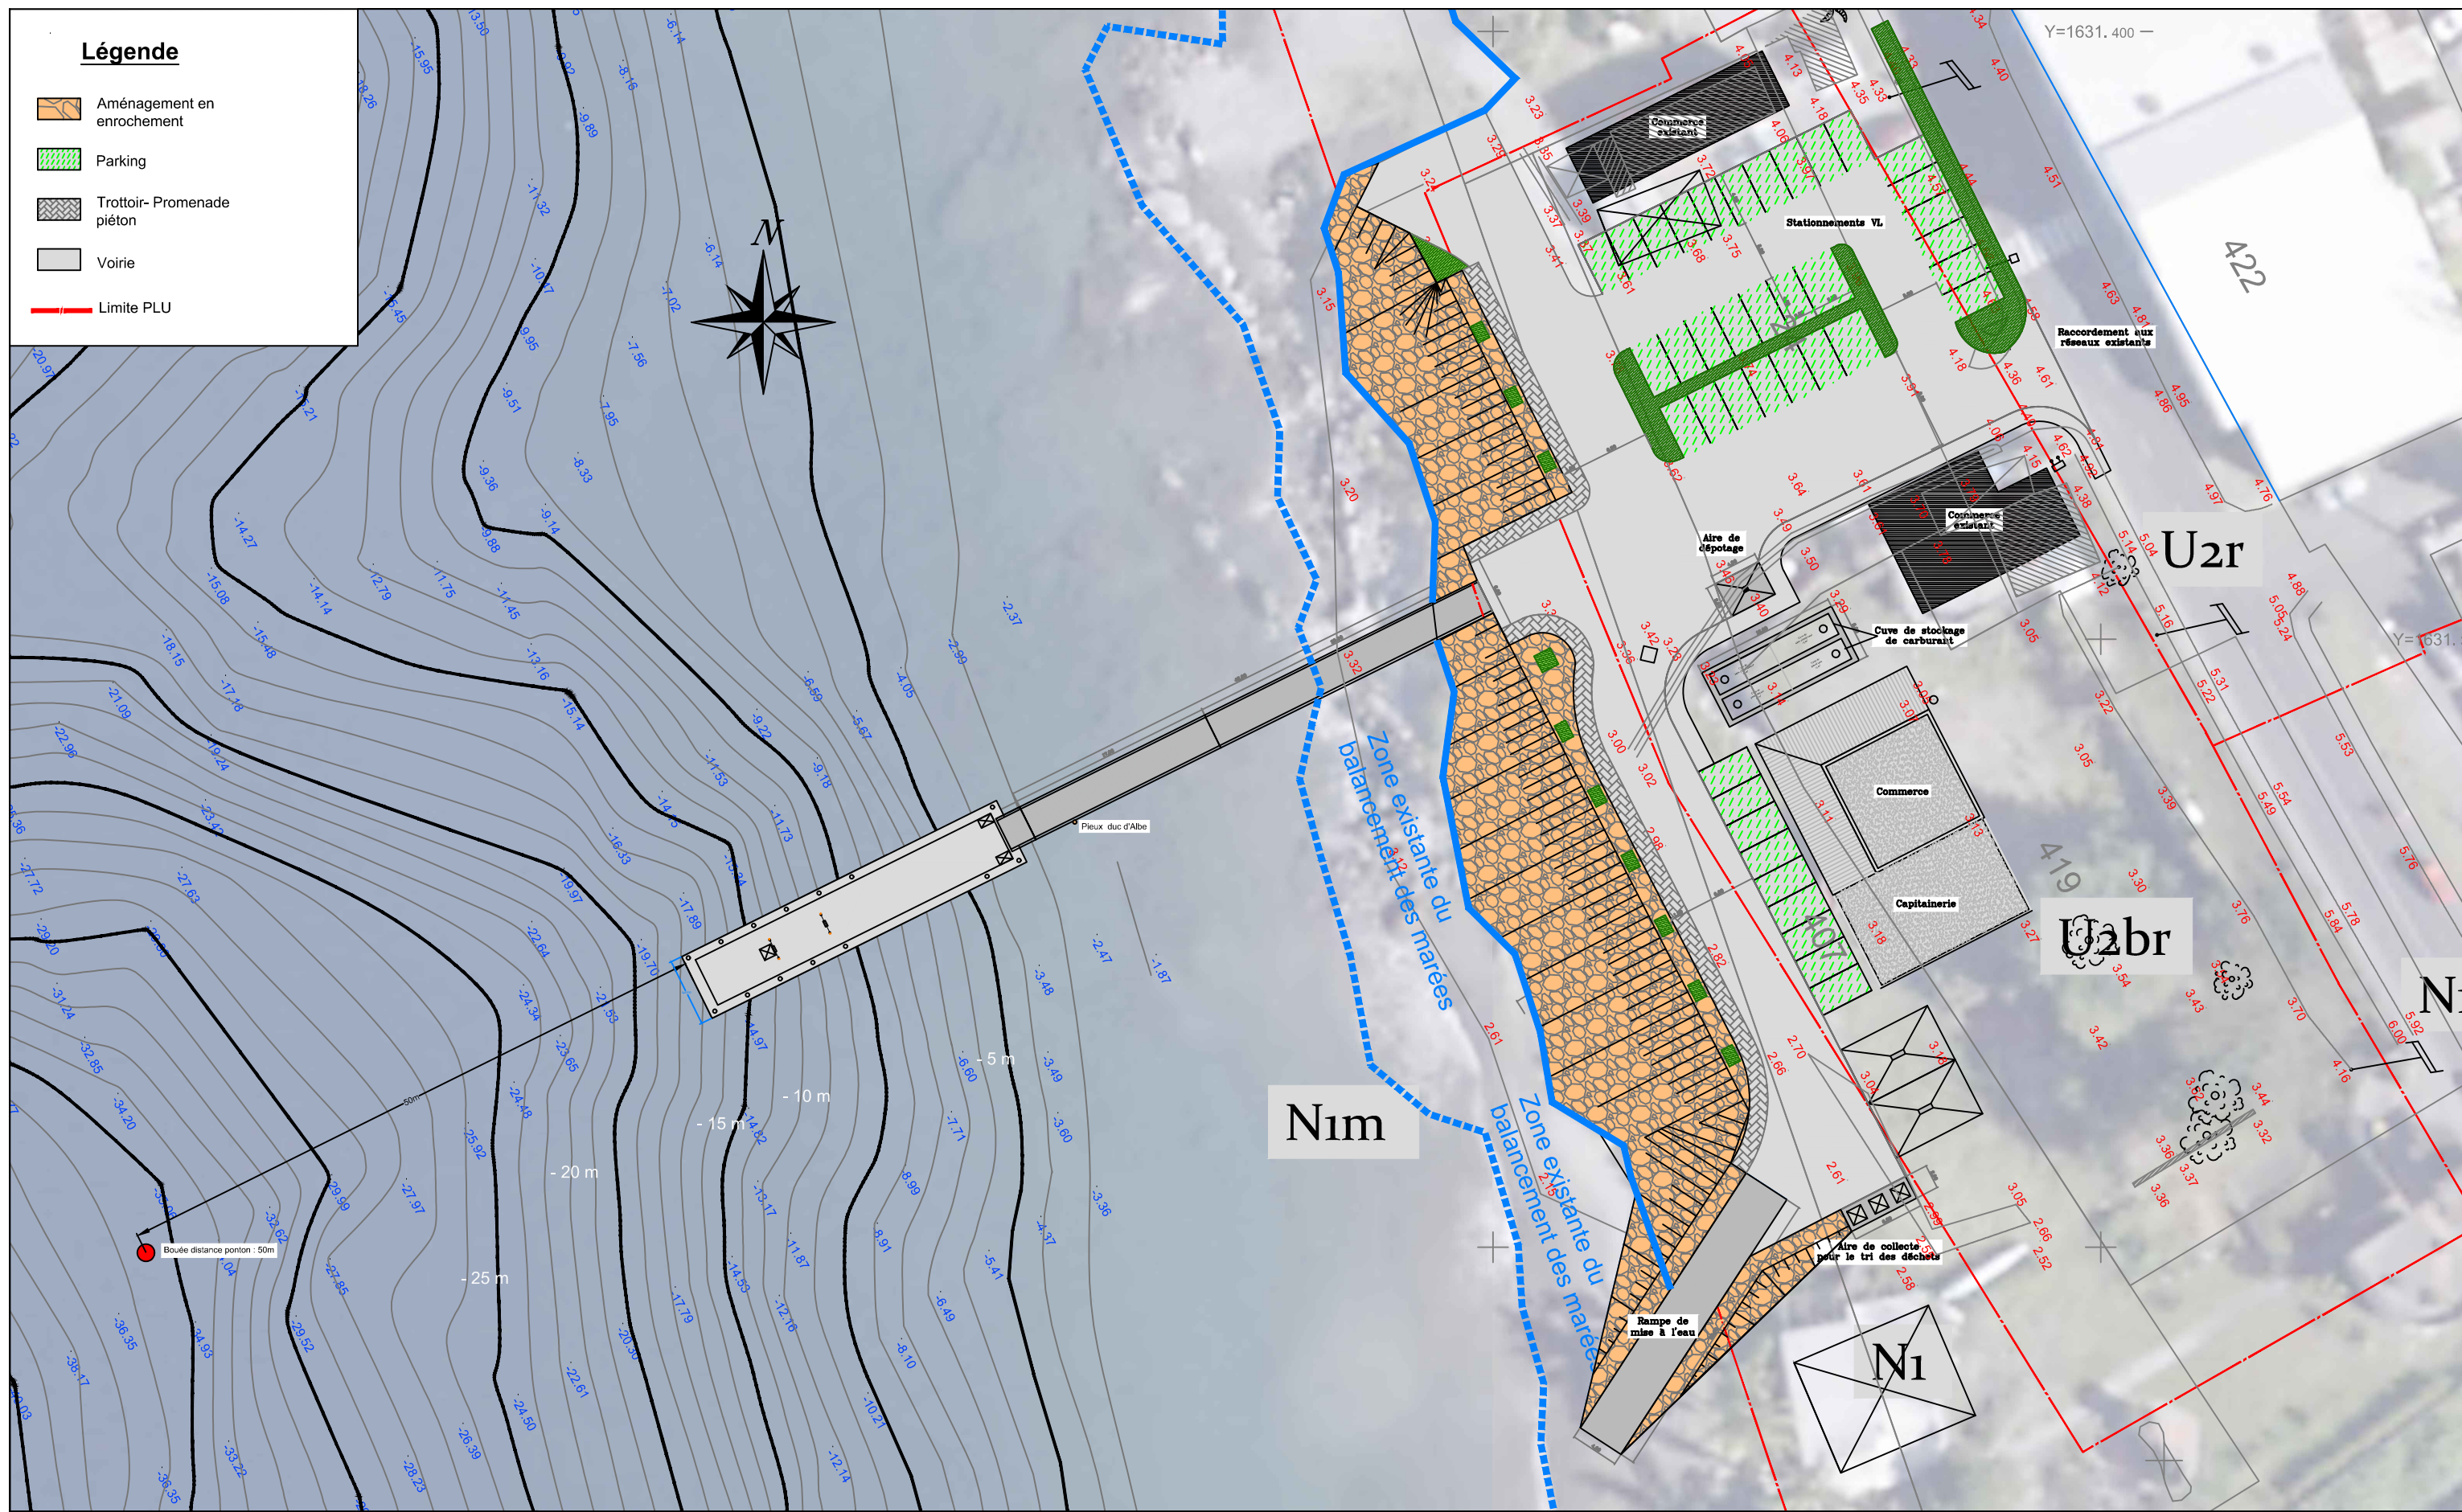


### Légende

-  Aménagement en enrochement
-  Parking
-  Trottoir- Promenade piéton
-  Voirie
-  Limite PLU



Maître d'Ouvrage

**CAP Nord Martinique**  
Communauté d'Agglomération du Pays Nord Martinique



## Projet d'apponement en vue d'avitaillement en carburant

Plan de masse d'aménagement (limites du cadastre)

Commune de Saint- Pierre

Bureau d'études

**SAFEGE**

Immeuble Grémeau  
1 Zone Artisanale de Manihy  
97232 LE LAMENTIN



Indice	Date	Etabri par	Approuvé par	Observations / Modifications
6				
5				
4				
3	17/01/2020	KJ	PW	Mises à jour
2	déc 2015	IM	CLL	Ajout d'un pieu duc d 'Albe
1	Nov 2015	IM	CLL	Première Diffusion

Projet

1 7 M A G 1 3 6

Numéro de plan

0 1

Indice

3

éch: 1/500