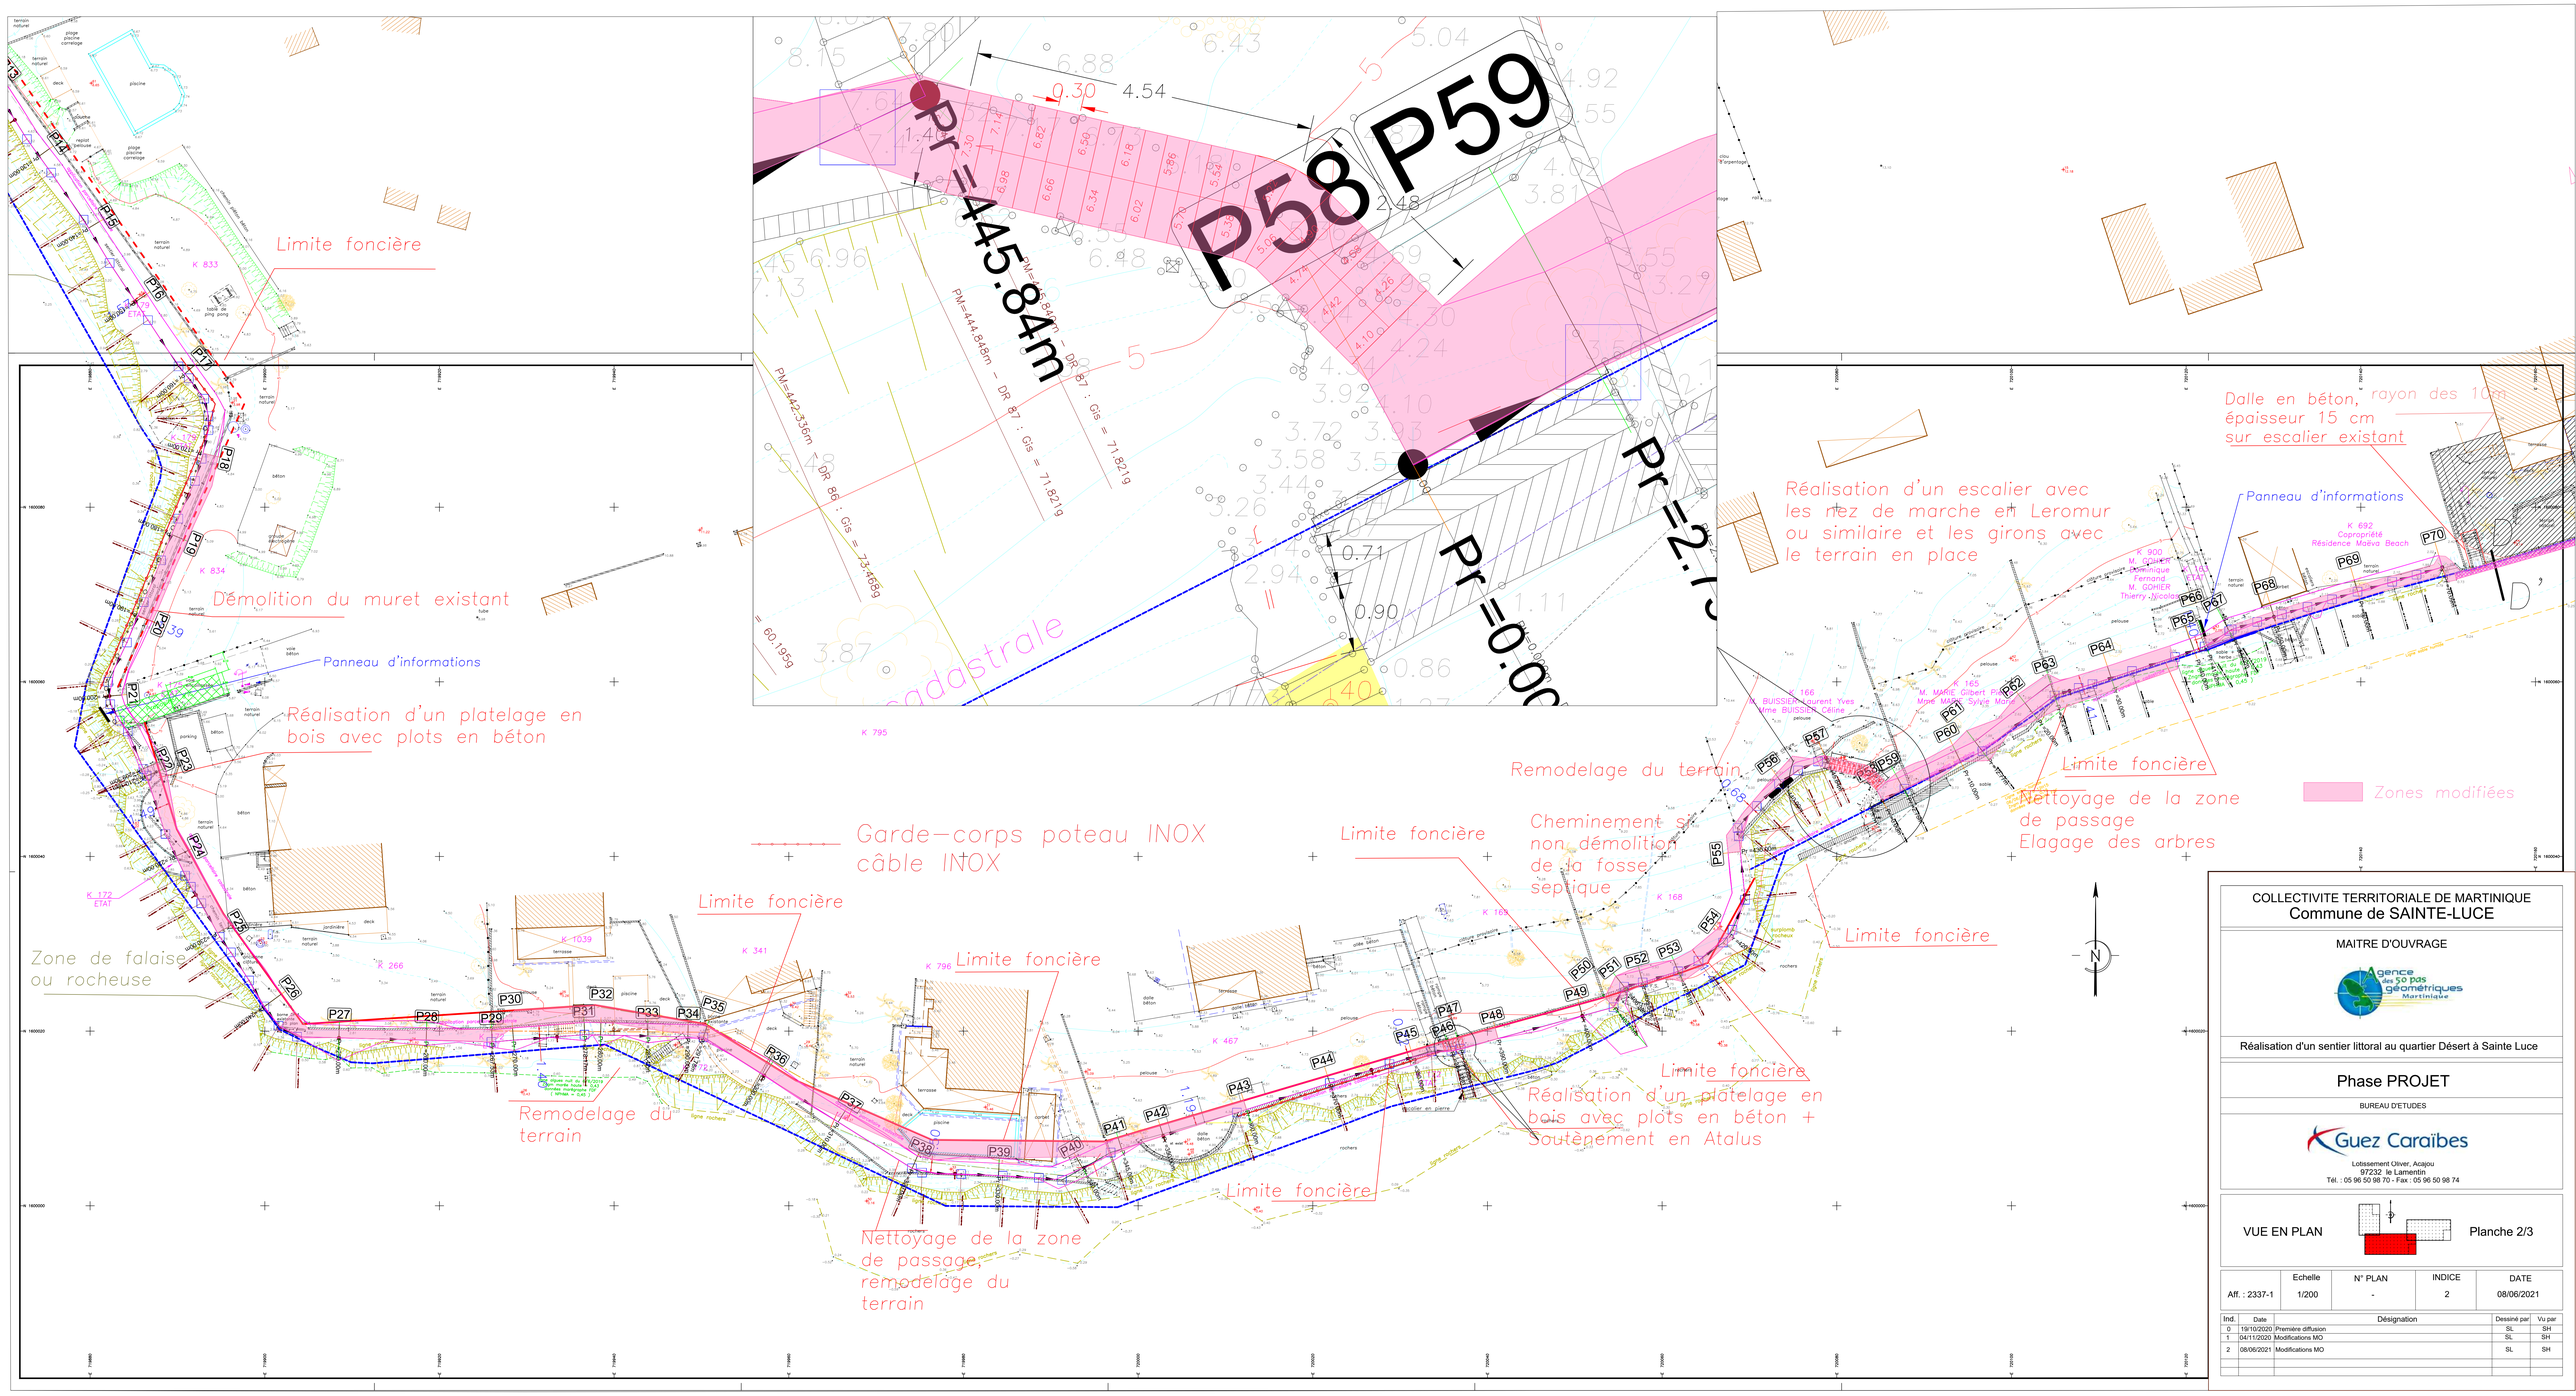

COLLECTIVITE TERRITORIALE DE MARTINIQUE
Commune de SAINTE-LUCE

MAITRE D'OUVRAGE

Agence des 50 pas géométriques Martinique

Réalisation d'un sentier littoral au quartier Désert à Sainte Luce

Phase PROJET

BUREAU D'ETUDES

Guez Caraïbes
Lotissement Oliver, Acajou
97232 le Lamentin
Tél. : 05 96 50 98 70 - Fax : 05 96 50 98 74

VUE EN PLAN

Planche 2/3

Aff. : 2337-1	Echelle	N° PLAN	INDICE	DATE
	1/200	-	2	08/06/2021

Ind.	Date	Désignation	Dessiné par	Vu par
0	19/10/2020	Première diffusion	SL	SH
1	04/11/2020	Modifications MO	SL	SH
2	08/06/2021	Modifications MO	SL	SH