


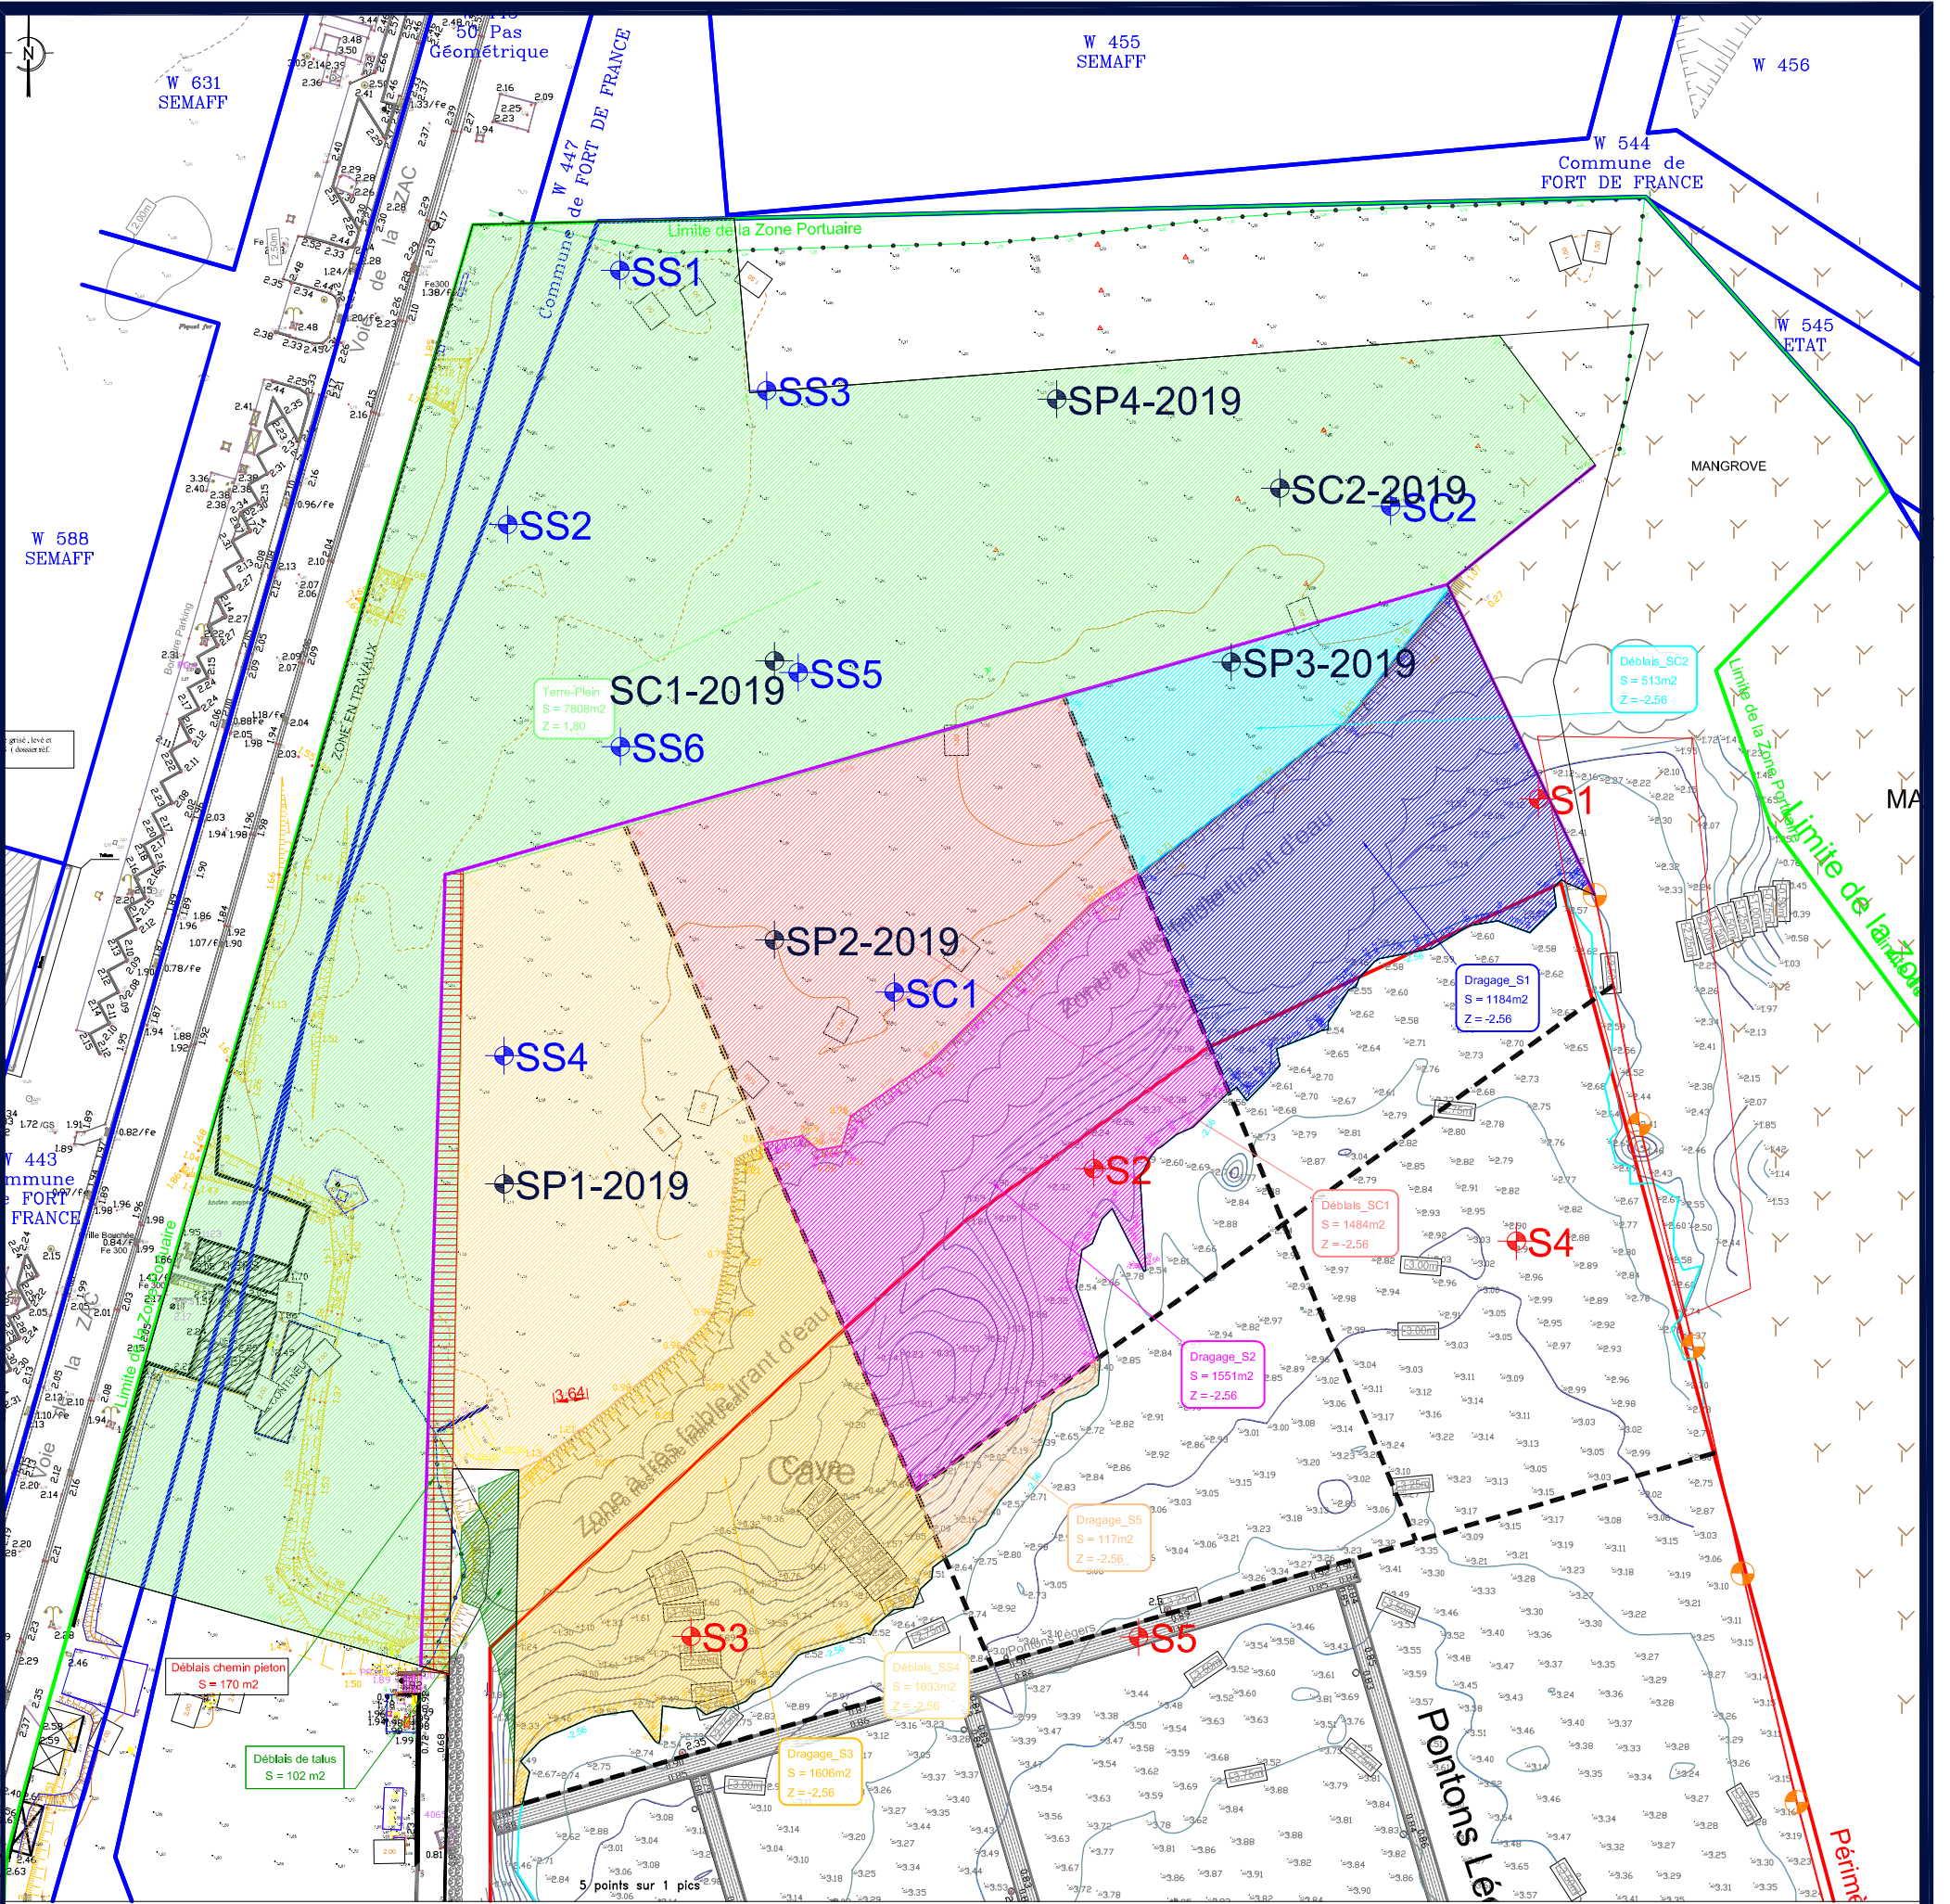

Légende

- Limite PLU (mai 2015)
- Cadastre
- Limite de la zone portuaire
- Bouées de balisage
- Limite des ouvrages de soutènement projetés
- Délimitation zone de terrassements suivant sondages
- Repère des prélèvements des sédiments marin (campagne GEODE du 22/12/2017)
- Repère des sondages sol - carottier mécanique (campagne GEODE du 22/12/2017)
- Repère des sondages sol - pelle mécanique (campagne GEODE du 22/12/2017)
- Repère des sondages sol (campagne GEODE du 08/2019)

P:\Projets\MO_972\CA_CentreMartinique -CACEM\18MAG014_MOE_EXTENS_EZAB\Technique\DAO\1-FAI\18MAG014_FAI_Scénario_2 - PW AVPv2.dwg



CACEM
Communauté d'Agglomération du centre de la Martinique
Extension du Bassin Z'Abriots
du Port de Plaisance d'Etang Z'Abriots

Plan n°3.2 : Plan de mouvement des terres du scénario 2

Indice :	A	Date :	30/01/2020
Echelle :	1 / 750	0 1 2	
Dessiné par :	KJ	Affaire :	18MAG014