


13.1.12 Plan Coupe escaliers

Principe de profil en Long des Escaliers détaillé

Largeur de marche= 30 cm
Longueur de marche=1.20 m
hauteur contremarche=10 cm

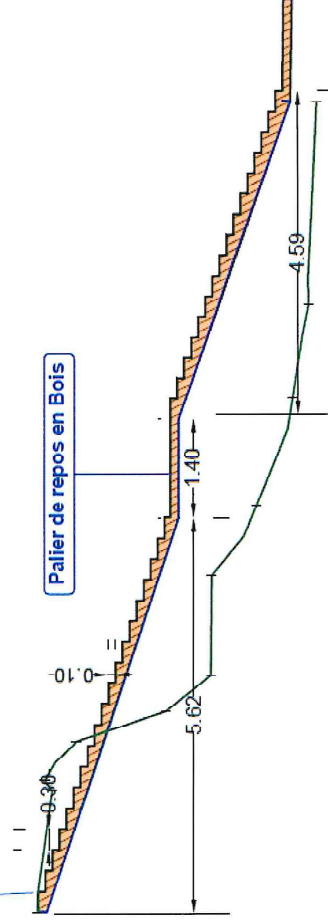

Légende décaissement :
■ - Escalier en Bois


Plan Coupé 1/30


COLLECTIVITÉ TERRITORIALE DE LA MARTINIQUE Commune du Vauclin	MAITRE D'OUVRAGE Collectivité Territoriale de la Martinique	ÉQUIPE DE MAÎTRISE D'ŒUVRE I.A.S. Architecte	PROJET D'AMENAGEMENT DE L'APIT DE LA BAE DES MULETS Baie des Mulets - 07 280 le Vauclin	APS	ADAPTEE	VR09 - Coupes des Escaliers 08/08/2019
--	--	---	--	-----	---------	---



la Baie des Mulets

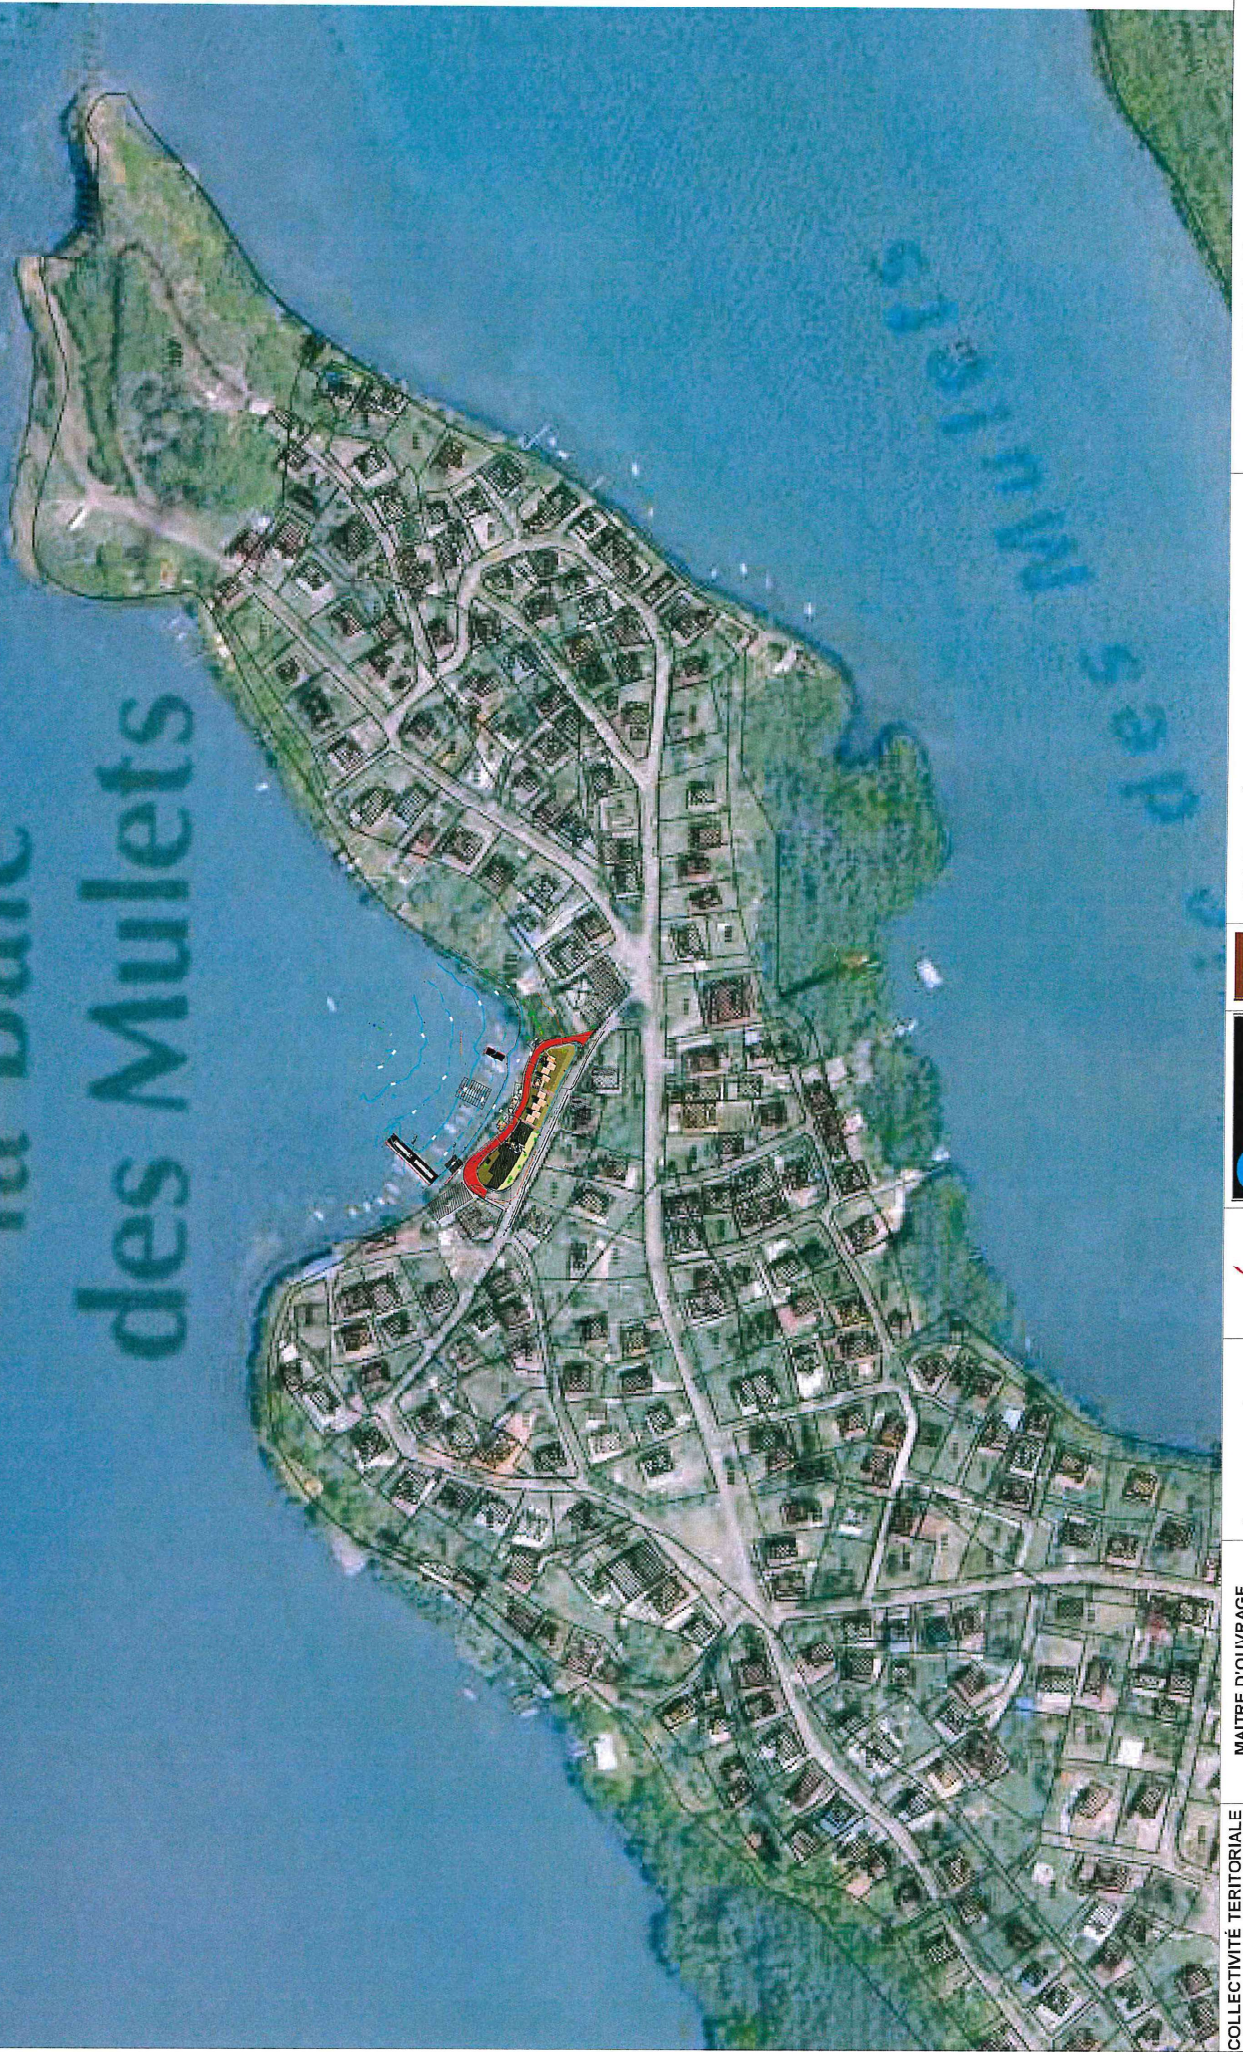

**COLLECTIVITÉ TERRITORIALE
DE LA MARTINIQUE**
Commune du Vauclin

MAÎTRE D'OUVRAGE
Collectivité Territoriale de la
Martinique

**ÉQUIPE DE MAÎTRISE
D'ŒUVRE**



**PROJET D'AMÉNAGEMENT DE L'APIT DE LA BAIE DES
MULETS**
Baie des Mulets - 97 280 le Vauclin

APS

1/250

VR02 01 - Plan de situation

04/06/2019