



BRIOCHE BIG-IN

USINE SMPA
ZI PLACE D'ARMES
97232 LE LAMENTIN

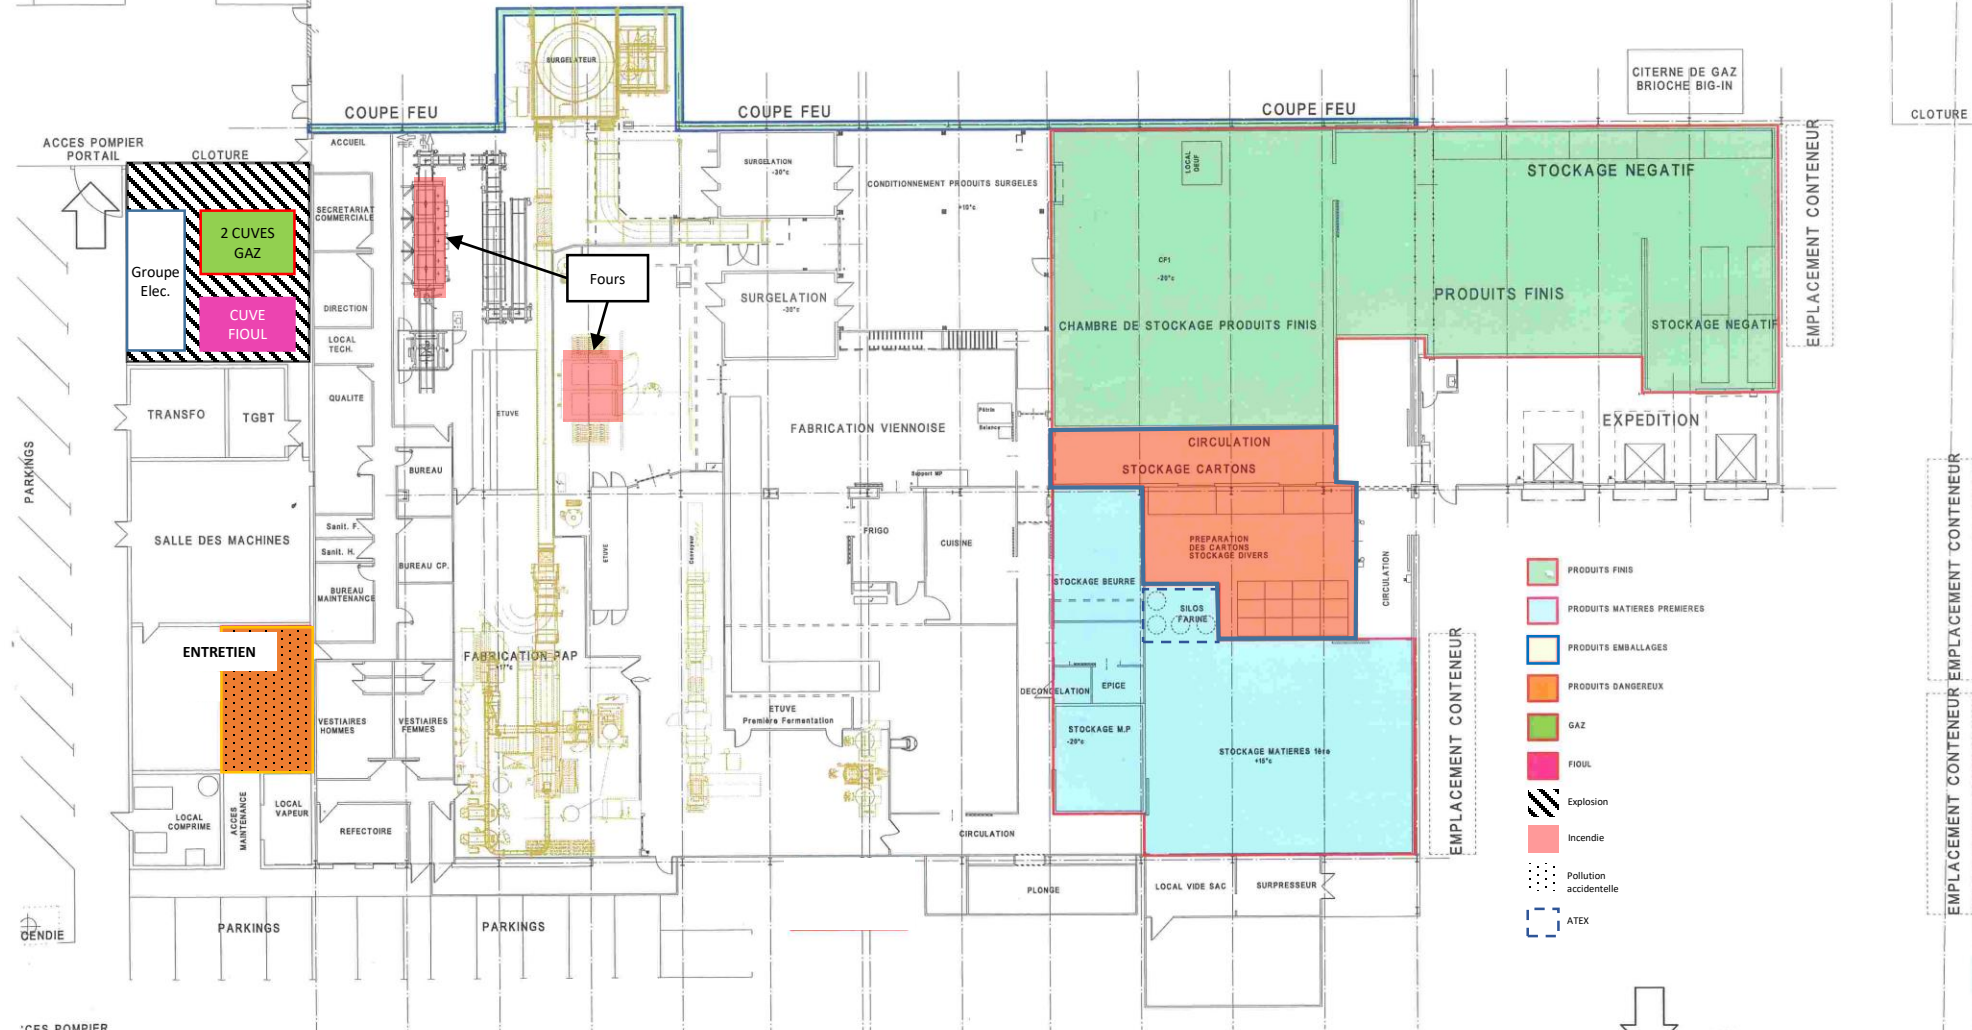

PLAN DES STOCKAGES

ECHELLE 1/2000

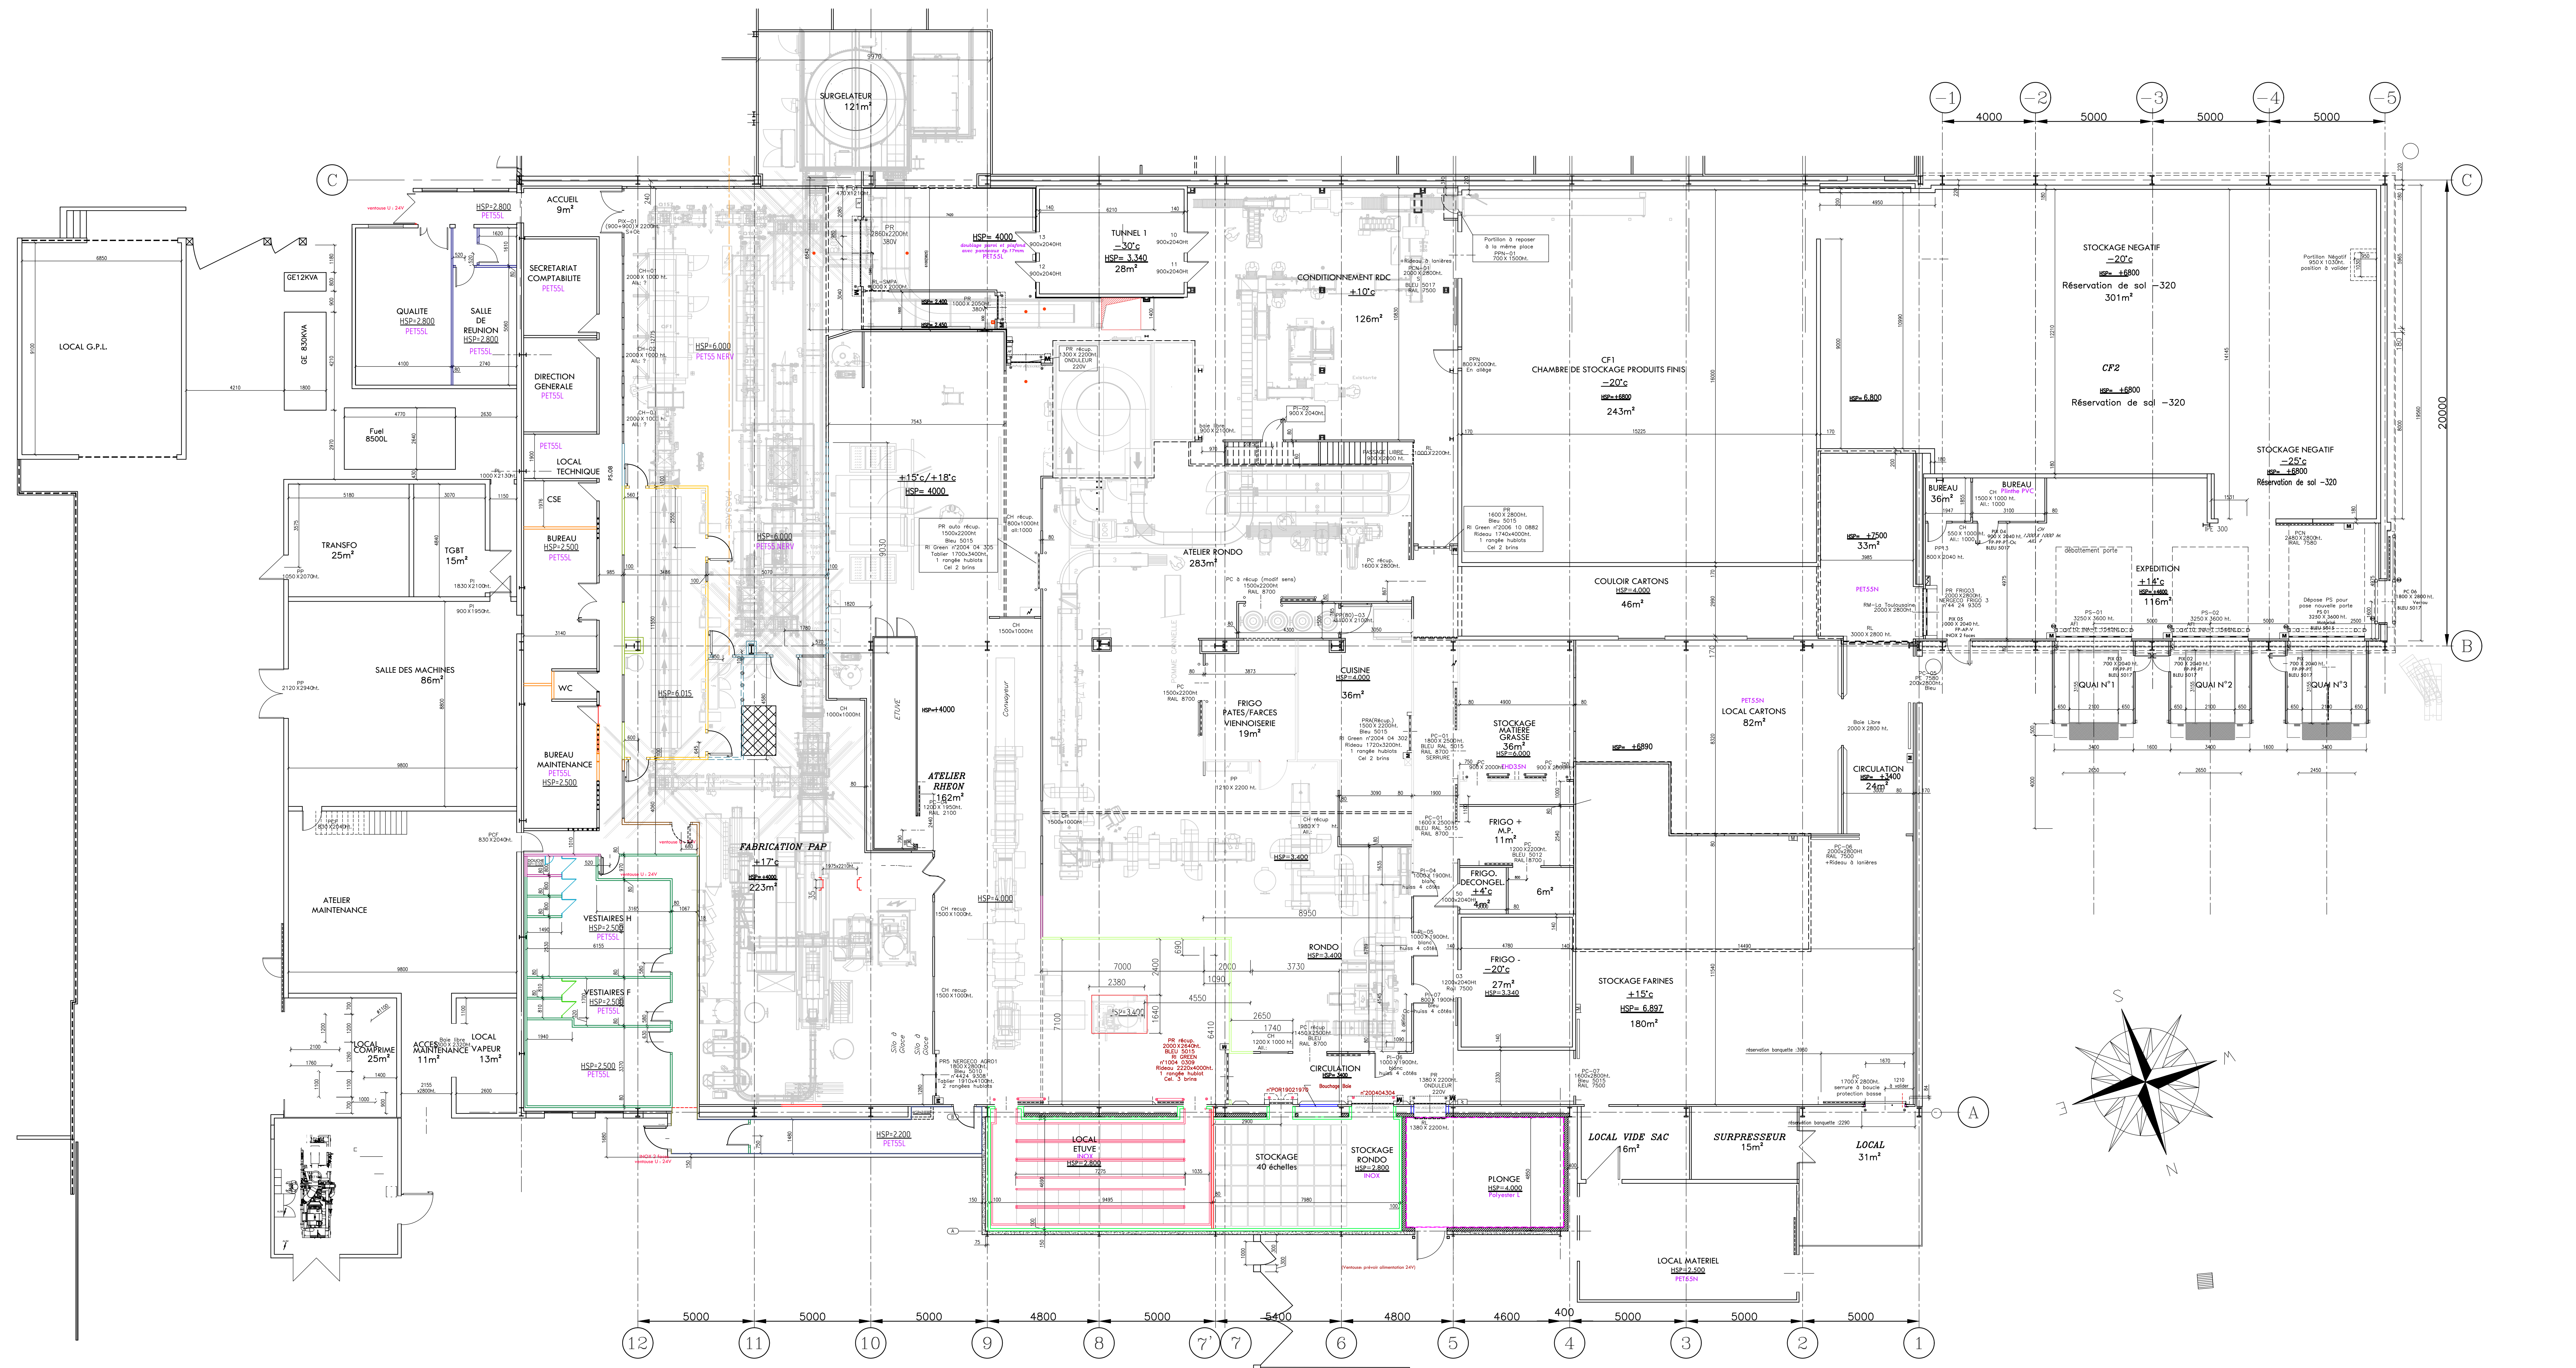

ATTENTION
 UNE PERSONNE MAXI PAR PANNEAU DE PLAFOND.
 -PAS DE SURCHARGE PONCTUELLES: établis, échelles, stockage de matériaux etc
 -PAS DE SURCHARGES PERMANENTES

S	
R	
Q	
P	
O	
N	
M	
L	
K	
J	
I	
H	
G	
F	
E	
D	
C	
B	29/04/20 Mise à jour suivant plan
A	26/02/20 Modif. clôture
INDI	DATE MODIFICATION

SMPA
 ZI Place d'Armes
 97232 LE LAMENTIN-MARTINIQUE
 Désignation : **VUE EN PLAN GENERAL USINE**

SOFRAZI
 SOCIETE FRANCAISE D'ISOLATION
 COCIS FABRICANT - F 9789
 P.A. de Région - 14 Avenue Desportes - Tel. 02 28 07 22 38
 44 119 108 118 118 118 - Fax. 02 28 07 22 39
 Société agréée à l'exportation et à l'importation - 1 540 000 €

FORMAT	ECHELLE	NOM:	P.C	N° AFFAIRE	N° PLAN	INDICE
A0	1/50-1/100	SERVICE: FROID		A190633	00	B
		DATE: 16/07/2019				

Ce plan est la propriété de SOFRAZI, il ne peut être reproduit ou communiqué sans son autorisation.