



Demande d'examen au cas par cas préalable à la réalisation éventuelle d'une évaluation environnementale

Article R. 122-3-1 du code de l'environnement

Ce formulaire sera publié sur le site internet de l'autorité chargée de l'examen au cas par cas.

Avant de remplir cette demande, lire attentivement la notice explicative.

Ce document est émis par le ministère en charge de l'écologie.

Ce formulaire peut se remplir facilement sur ordinateur. Si vous ne disposez pas du logiciel adapté, vous pouvez télécharger Adobe Acrobat Reader gratuitement [via ce lien](#)

Cadre réservé à l'autorité chargée de l'examen au cas par cas

Date de réception : 13 / 12 / 2023

Dossier complet le : 13 / 12 / 2023

N° d'enregistrement : 2023-0634

1 Intitulé du projet

CREATION D'UNE VOIE DE DESENCLAVEMENT AU QUARTIER BAIE DES MULETS

2 Identification du (ou des) maître(s) d'ouvrage ou du (ou des) pétitionnaire(s)

2.1 Personne physique

Nom

Prénom(s)

2.2 Personne morale

Dénomination

MAIRIE DU VAUCLIN

Raison sociale

N° SIRET

2 1 9 7 2 2 3 2 9 0 0 0 1 4

Type de société (SA, SCI...)

COLLECTIVITE

Représentant de la personne morale : Madame

Monsieur

Nom

CLEON

Prénom(s)

GEORGES

3 Catégorie(s) applicable(s) du tableau des seuils et critères annexé à l'article R. 122-2 du code de l'environnement et dimensionnement correspondant du projet

N° de catégorie et sous-catégorie	Caractéristiques du projet au regard des seuils et critères de la catégorie (Préciser les éventuelles rubriques issues d'autres nomenclatures (ICPE, IOTA, etc.)
6° a)	route d'une longueur de 282 m

3.1 Le projet fait-il l'objet d'un examen au cas par cas dans le cadre du dispositif prévu aux I et II de l'article R.122-2-1 du code de l'environnement ? (clause-filet) ?

Oui Non

3.2 Le projet fait-il l'objet d'une soumission volontaire à examen au cas par cas au titre du III de l'article R.122-2-1 ?

Oui Non

4 Caractéristiques générales du projet

Doivent être annexées au présent formulaire les pièces énoncées à la rubrique 8.1 du formulaire.

4.1 Nature du projet, y compris les éventuels travaux de démolition

Création d'une voie d'accès au quartier Baie des Mulets depuis la RN6

4.2 Objectifs du projet

La création de cette nouvelle voie à double sens permettra de faciliter l'accès au quartier Baie des Mulets

4.3 Décrivez sommairement le projet

4.3.1 Dans sa phase travaux

Les travaux prévus sur une période de 8 mois (6 mois de travaux+2 mois de préparation) seront réalisés en 3 phases. la première phase consistera au terrassement et à la réalisation de la superstructure. la seconde phase permettra la réalisation des réseaux et la troisième phase la création des ouvrages de soutènement.

4.3.2 Dans sa phase d'exploitation et de démantèlement

Le trafic prévu est de 5000 véhicules par jour.

4.4 À quelle(s) procédure(s) administrative(s) d'autorisation le projet a-t-il été ou sera-t-il soumis ?

① La décision de l'autorité chargée de l'examen au cas par cas devra être jointe au(x) dossier(s) d'autorisation(s).

le projet relève d'une procédure d'expropriation pour motif d'utilité publique.

4.5 Dimensions et caractéristiques du projet et superficie globale de l'opération - préciser les unités de mesure utilisées

Grandeurs caractéristiques du projet	Valeurs
Longueur de voirie Largeur de chaussée Largeur d'accotement	282 ml 5 ml 1.40 m

4.6 Localisation du projet

Adresse et commune d'implantation

Numéro : Voie :

Lieu-dit :

Localité :

Code postal : BP : Cedex :

Coordonnées géographiques^[1]

Long. : ° ' " Lat. : ° ' "

Pour les catégories 5° a), 6° a), b) et c), 7°a), 9°a), 10°, 11°a) b), 12°, 13°, 22°, 32°, 33°, 34°, 35°, 36°, 37°, 38°, 43° a), b) de l'annexe à l'article R. 122-2 du code de l'environnement

Point de départ : Long. : ° ' " Lat. : ° ' "

Point de d'arrivée : Long. : ° ' " Lat. : ° ' "

Communes traversées :

Précisez le document d'urbanisme en vigueur et les zonages auxquels le projet est soumis :

 Joignez à votre demande les annexes n°2 à 6.

4.7 S'agit-il d'une modification/extension d'une installation ou d'un ouvrage existant ?

Oui Non

4.7.1 Si oui, cette installation ou cet ouvrage avait-il fait l'objet d'une évaluation environnementale ?

Oui Non

[1] Pour l'outre-mer, voir notice explicative.

4.7.2 Si oui, décrivez sommairement les différentes composantes de votre projet et indiquez à quelle date il a été autorisé ? En cas de modification du projet, préciser les caractéristiques du projet « avant /après ».

5 Sensibilité environnementale de la zone d'implantation envisagée

① Afin de réunir les informations nécessaires pour remplir le tableau ci-dessous, vous pouvez vous rapprocher des services instructeurs, et vous référer notamment à l'outil de cartographie interactive Géo-IDE, disponible sur le site de chaque direction régionale.

Le site Internet du ministère de l'environnement vous propose, dans la rubrique concernant la demande de cas par cas, la liste des sites internet où trouver les données environnementales par région utiles pour remplir le formulaire.

Le projet se situe-t-il :	Oui	Non	Lequel/Laquelle ?
Dans une zone naturelle d'intérêt écologique, faunistique et floristique de type I ou II (ZNIEFF) ?	<input type="checkbox"/>	<input checked="" type="checkbox"/>	
En zone de montagne ?	<input type="checkbox"/>	<input checked="" type="checkbox"/>	
Dans une zone couverte par un arrêté de protection de biotope ?	<input type="checkbox"/>	<input checked="" type="checkbox"/>	
Sur le territoire d'une commune littorale ?	<input checked="" type="checkbox"/>	<input type="checkbox"/>	
Dans un parc national, un parc naturel marin, une réserve naturelle (nationale ou régionale), une zone de conservation halieutique ou un parc naturel régional ?	<input type="checkbox"/>	<input checked="" type="checkbox"/>	

Le projet se situe-t-il :	Oui	Non	Lequel/Laquelle ?
Sur un territoire couvert par un plan de prévention du bruit, arrêté ou le cas échéant, en cours d'élaboration ?	<input type="checkbox"/>	<input checked="" type="checkbox"/>	
Dans un bien inscrit au patrimoine mondial ou sa zone tampon, un monument historique ou ses abords ou un site patrimonial remarquable ?	<input type="checkbox"/>	<input checked="" type="checkbox"/>	
Dans une zone humide ayant fait l'objet d'une délimitation ?	<input type="checkbox"/>	<input checked="" type="checkbox"/>	
Dans une commune couverte par un plan de prévention des risques naturels prévisibles (PPRN) ou par un plan de prévention des risques technologiques (PPRT) ?	<input checked="" type="checkbox"/>	<input type="checkbox"/>	
Si oui, est-il prescrit ou approuvé ?	<input checked="" type="checkbox"/>	<input type="checkbox"/>	
Dans un site ou sur des sols pollués ?	<input type="checkbox"/>	<input checked="" type="checkbox"/>	
Dans une zone de répartition des eaux ?	<input type="checkbox"/>	<input checked="" type="checkbox"/>	
Dans un périmètre de protection rapprochée d'un captage d'eau destiné à la consommation humaine ou d'eau minérale naturelle ?	<input type="checkbox"/>	<input type="checkbox"/>	
Dans un site inscrit ?	<input type="checkbox"/>	<input checked="" type="checkbox"/>	

Le projet se situe-t-il dans ou à proximité :	Oui	Non	Lequel et à quelle distance ?
D'un site Natura 2000 ?	<input type="checkbox"/>	<input checked="" type="checkbox"/>	
D'un site classé ?	<input type="checkbox"/>	<input checked="" type="checkbox"/>	

6 Caractéristiques de l'impact potentiel du projet sur l'environnement et la santé humaine au vu des informations disponibles

6.1 Le projet est-il susceptible d'avoir les incidences notables suivantes ?

Veillez compléter le tableau suivant :

Incidences potentielles		Oui	Non	De quelle nature ? De quelle importance ? Appréciez sommairement l'impact potentiel
Ressources	Engendre-t-il des prélèvements d'eau ? Si oui, dans quel milieu ?	<input type="checkbox"/>	<input checked="" type="checkbox"/>	
	Impliquera-t-il des drainages/ou des modifications prévisibles des masses d'eau souterraines ?	<input type="checkbox"/>	<input checked="" type="checkbox"/>	
	Est-il excédentaire en matériaux ?	<input type="checkbox"/>	<input checked="" type="checkbox"/>	
	Est-il déficitaire en matériaux ?	<input type="checkbox"/>	<input checked="" type="checkbox"/>	
	Si oui, utilise-t-il les ressources naturelles du sol ou du sous-sol ?	<input type="checkbox"/>	<input checked="" type="checkbox"/>	

Incidences potentielles		Oui	Non	De quelle nature ? De quelle importance ? Appréciez sommairement l'impact potentiel
Ressources	Est-il en adéquation avec les ressources disponibles, les équipements d'alimentation en eau potable/ assainissement ?	<input checked="" type="checkbox"/>	<input type="checkbox"/>	
	Est-il susceptible d'entraîner des perturbations, des dégradations, des destructions de la biodiversité existante : faune, flore, habitats, continuités écologiques ?	<input type="checkbox"/>	<input checked="" type="checkbox"/>	
Milieu naturel	Si le projet est situé dans ou à proximité d'un site Natura 2000, est-il susceptible d'avoir un impact sur un habitat / une espèce inscrit(e) au Formulaire Standard de Données du site ?	<input type="checkbox"/>	<input checked="" type="checkbox"/>	
	Engendre-t-il la consommation d'espaces naturels, agricoles, forestiers, maritimes ?	<input type="checkbox"/>	<input checked="" type="checkbox"/>	
Risques	Est-il concerné par des risques technologiques ?	<input type="checkbox"/>	<input checked="" type="checkbox"/>	
	Est-il concerné par des risques naturels ?	<input checked="" type="checkbox"/>	<input type="checkbox"/>	
	Engendre-t-il des risques sanitaires ?	<input type="checkbox"/>	<input checked="" type="checkbox"/>	
	Est-il concerné par des risques sanitaires ?	<input type="checkbox"/>	<input checked="" type="checkbox"/>	

Incidences potentielles		Oui	Non	De quelle nature ? De quelle importance ? Appréciez sommairement l'impact potentiel
Nuisances	Engendre-t-il des déplacements/des trafics ?	<input checked="" type="checkbox"/>	<input type="checkbox"/>	
	Est-il source de bruit ?	<input checked="" type="checkbox"/>	<input type="checkbox"/>	
	Est-il concerné par des nuisances sonores ?	<input checked="" type="checkbox"/>	<input type="checkbox"/>	
	Engendre-t-il des odeurs ?	<input type="checkbox"/>	<input checked="" type="checkbox"/>	
	Est-il concerné par des nuisances olfactives ?	<input type="checkbox"/>	<input checked="" type="checkbox"/>	
	Engendre-t-il des vibrations ?	<input checked="" type="checkbox"/>	<input type="checkbox"/>	
	Est-il concerné par des vibrations ?	<input checked="" type="checkbox"/>	<input type="checkbox"/>	
	Engendre-t-il des émissions lumineuses ?	<input checked="" type="checkbox"/>	<input type="checkbox"/>	
	Est-il concerné par des émissions lumineuses ?	<input checked="" type="checkbox"/>	<input type="checkbox"/>	
	Émissions	Engendre-t-il des rejets dans l'air ?	<input checked="" type="checkbox"/>	<input type="checkbox"/>
Engendre-t-il des rejets liquides ?		<input type="checkbox"/>	<input checked="" type="checkbox"/>	
Si oui, dans quel milieu ?		<input type="checkbox"/>	<input checked="" type="checkbox"/>	

Incidences potentielles		Oui	Non	De quelle nature ? De quelle importance ? Appréciez sommairement l'impact potentiel
Émissions	Engendre-t-il des effluents ?	<input type="checkbox"/>	<input checked="" type="checkbox"/>	
	Engendre-t-il la production de déchets non dangereux, inertes, dangereux ?	<input type="checkbox"/>	<input checked="" type="checkbox"/>	
Patrimoine/Cadre de vie/Population	Est-il susceptible de porter atteinte au patrimoine architectural, culturel, archéologique et paysager ?	<input type="checkbox"/>	<input checked="" type="checkbox"/>	
	Engendre-t-il des modifications sur les activités humaines (agriculture, sylviculture, urbanisme, aménagements), notamment l'usage du sol ?	<input checked="" type="checkbox"/>	<input type="checkbox"/>	

6.2 Les incidences du projet identifiées au 6.1 sont-elles susceptibles d'être cumulées avec d'autres projets existants ou approuvés ?

Oui Non

Si oui, décrivez lesquelles :

6.3 Les incidences du projet identifiées au 6.1 sont-elles susceptibles d'avoir des effets de nature transfrontière ?

Oui Non

Si oui, décrivez lesquelles :

6.4 Description des principaux résultats disponibles issus des évaluations pertinentes des incidences sur l'environnement requises au titre d'autres législations applicables

6.5 Description, le cas échéant, des mesures et caractéristiques du projet susceptibles d'être retenues ou mises en œuvre pour éviter ou réduire les effets négatifs notables du projet sur l'environnement ou la santé humaine (en y incluant les scénarios alternatifs éventuellement étudiés) et permettant de s'assurer de l'absence d'impacts résiduels notables. Il convient de préciser et de détailler ces mesures (type de mesures, contenu, mise en œuvre, suivi, durée).

7 Auto-évaluation (facultatif)

① Au regard du formulaire rempli, estimez-vous qu'il est nécessaire que votre projet fasse l'objet d'une évaluation environnementale ou qu'il devrait en être dispensé ? Expliquez pourquoi.

8 Annexes

8.1 Annexes obligatoires

Objet		
1	Document CERFA n°14734 intitulé « informations nominatives relatives au maître d'ouvrage ou pétitionnaire » - non publié .	<input checked="" type="checkbox"/>
2	Si le projet fait l'objet d'un examen au cas par cas dans le cadre du dispositif prévu aux I et II de l'article R.122-2-1 du code l'environnement (clause filet), la décision administrative soumettant le projet au cas par cas.	<input type="checkbox"/>
3	Un plan de situation au 1/25 000 ou, à défaut, à une échelle comprise entre 1/16 000 et 1/64 000 (Il peut s'agir d'extraits cartographiques du document d'urbanisme s'il existe).	<input checked="" type="checkbox"/>
4	Au minimum, 2 photographies datées de la zone d'implantation, avec une localisation cartographique des prises de vue, l'une devant permettre de situer le projet dans l'environnement proche et l'autre de le situer dans le paysage lointain.	<input checked="" type="checkbox"/>
5	Un plan du projet ou, pour les travaux, ouvrages ou aménagements visés aux catégories 5° a), 6°a), b) et c), 7°a), 9°a),10°,11°a), b), 12°, 13°, 22°, 32°, 33°, 34°, 35°, 36, 37°, 38°, 43° a) et b) de l'annexe à l'article R. 122-2 du code de l'environnement un projet de tracé ou une enveloppe de tracé	<input checked="" type="checkbox"/>
6	Sauf pour les travaux, ouvrages ou aménagements visés aux 5° a), 6°a), b) et c), 7° a), 9°a), 10°,11°a), b), 12°, 13°, 22°, 32°, 33°, 34°, 35°, 36, 37°, 38°, 43° a) et b) de l'annexe à l'article R. 122-2 du code de l'environnement : plan des abords du projet (100 mètres au minimum) pouvant prendre la forme de photos aériennes datées et complétées si nécessaire selon les évolutions récentes, à une échelle comprise entre 1/2 000 et 1/5 000. Ce plan devra préciser l'affectation des constructions et terrains avoisinants ainsi que les canaux, plans d'eau et cours d'eau	<input checked="" type="checkbox"/>
7	Si le projet est situé dans un site Natura 2000, un plan de situation détaillé du projet par rapport à ce site. Dans les autres cas, une carte permettant de localiser le projet par rapport aux sites Natura 2000 sur lesquels le projet est susceptible d'avoir des effets.	<input type="checkbox"/>

8.2 Autres annexes volontairement transmises par le maître d'ouvrage ou pétitionnaire

① Veuillez compléter le tableau ci-joint en indiquant les annexes jointes au présent formulaire d'évaluation, ainsi que les parties auxquelles elles se rattachent.

Objet		
1	Notice explicative	<input checked="" type="checkbox"/>
2		<input type="checkbox"/>
3		<input type="checkbox"/>
4		<input type="checkbox"/>
5		<input type="checkbox"/>

9 Engagement et signature

Je certifie sur l'honneur avoir pris en compte les principaux résultats disponibles issus des évaluations pertinentes des incidences sur l'environnement requises au titre d'autres législations applicables

Je certifie sur l'honneur l'exactitude des renseignements ci-dessus

Nom CLEON

Prénom Georges

Qualité du signataire MAIRE

A VAUCLIN

Fait le 1 / 1 / 1 2 / 2 0 2 3



Signature du (des) demandeur(s)


P. Le Maire Pignon
Le Premier adjoint
Jimmy FARREAUX



COLLECTIVITE TERRITORIALE
DE MARTINIQUE
VILLE DU VAUCLIN

MOE POUR LE DESENCLAVEMENT
DE L'ACCES BAIE DES MULETS

AVP

PLAN DE SITUATION

Dressé par:
le bureau d'études



207 rue kann sik doj, Cité Dillon
97200 Fort-de-France
Tél 05 96 75 03 03 – Fax 05 96 75 04 03
Email : ingefra@ingefra.com

n° Affaire :

2023-037

Date:

OCTOBRE 2023

Echelle :

1 / 2 500 °

Ind.	Date	Objet:	Dressé par:	Vérifié par:	Visé par:
00	07.12.2023	Première Edition	P.B.	C.C.	T.T.

**MOE POUR LE DESENCLAVEMENT
DE L'ACCES BAIE DES MULETS**

AVP

EMPRISE DU PROJET

Dressé par : le bureau d'études **ingefra** 207 rue Lamy St. Denis 97200 Fort-de-France Tél. 05 96 75 03 03 - Fax 05 96 75 04 03 Email : ingefra@ingefra.com

n° Affaire :	Date :	Echelle :
2023-037	OCTOBRE 2023	1/250'

Ind.	Date	Objet	Dressé par :	Vérifié par :	Visé par :
P.B.	C.C.	T.T.			
00	30.11.2023	Première Edition			


NOTA :
 Fond de Plan topographique levé et dressé par le cabinet FUCHS en octobre 2021 (dossier : 0129-80-21)

LEGENDE

- PROJET
- Emprise sur la parcelle

LEGENDE

- Station
- Regard
- Bouche à clé
- Compteur d'eau
- Grille
- Plaque PTT
- Poteau PTT
- Poteau EDF B.T + PTT + Luminaire
- Poteau EDF H.T
- Panneau de signalisation
- Clôture
- Application des limites cadastrales
Nota : les limites de propriété ne seront définitives qu'après bornage contradictoire
- Bâtiments Issu de l'orthophoto de 2022

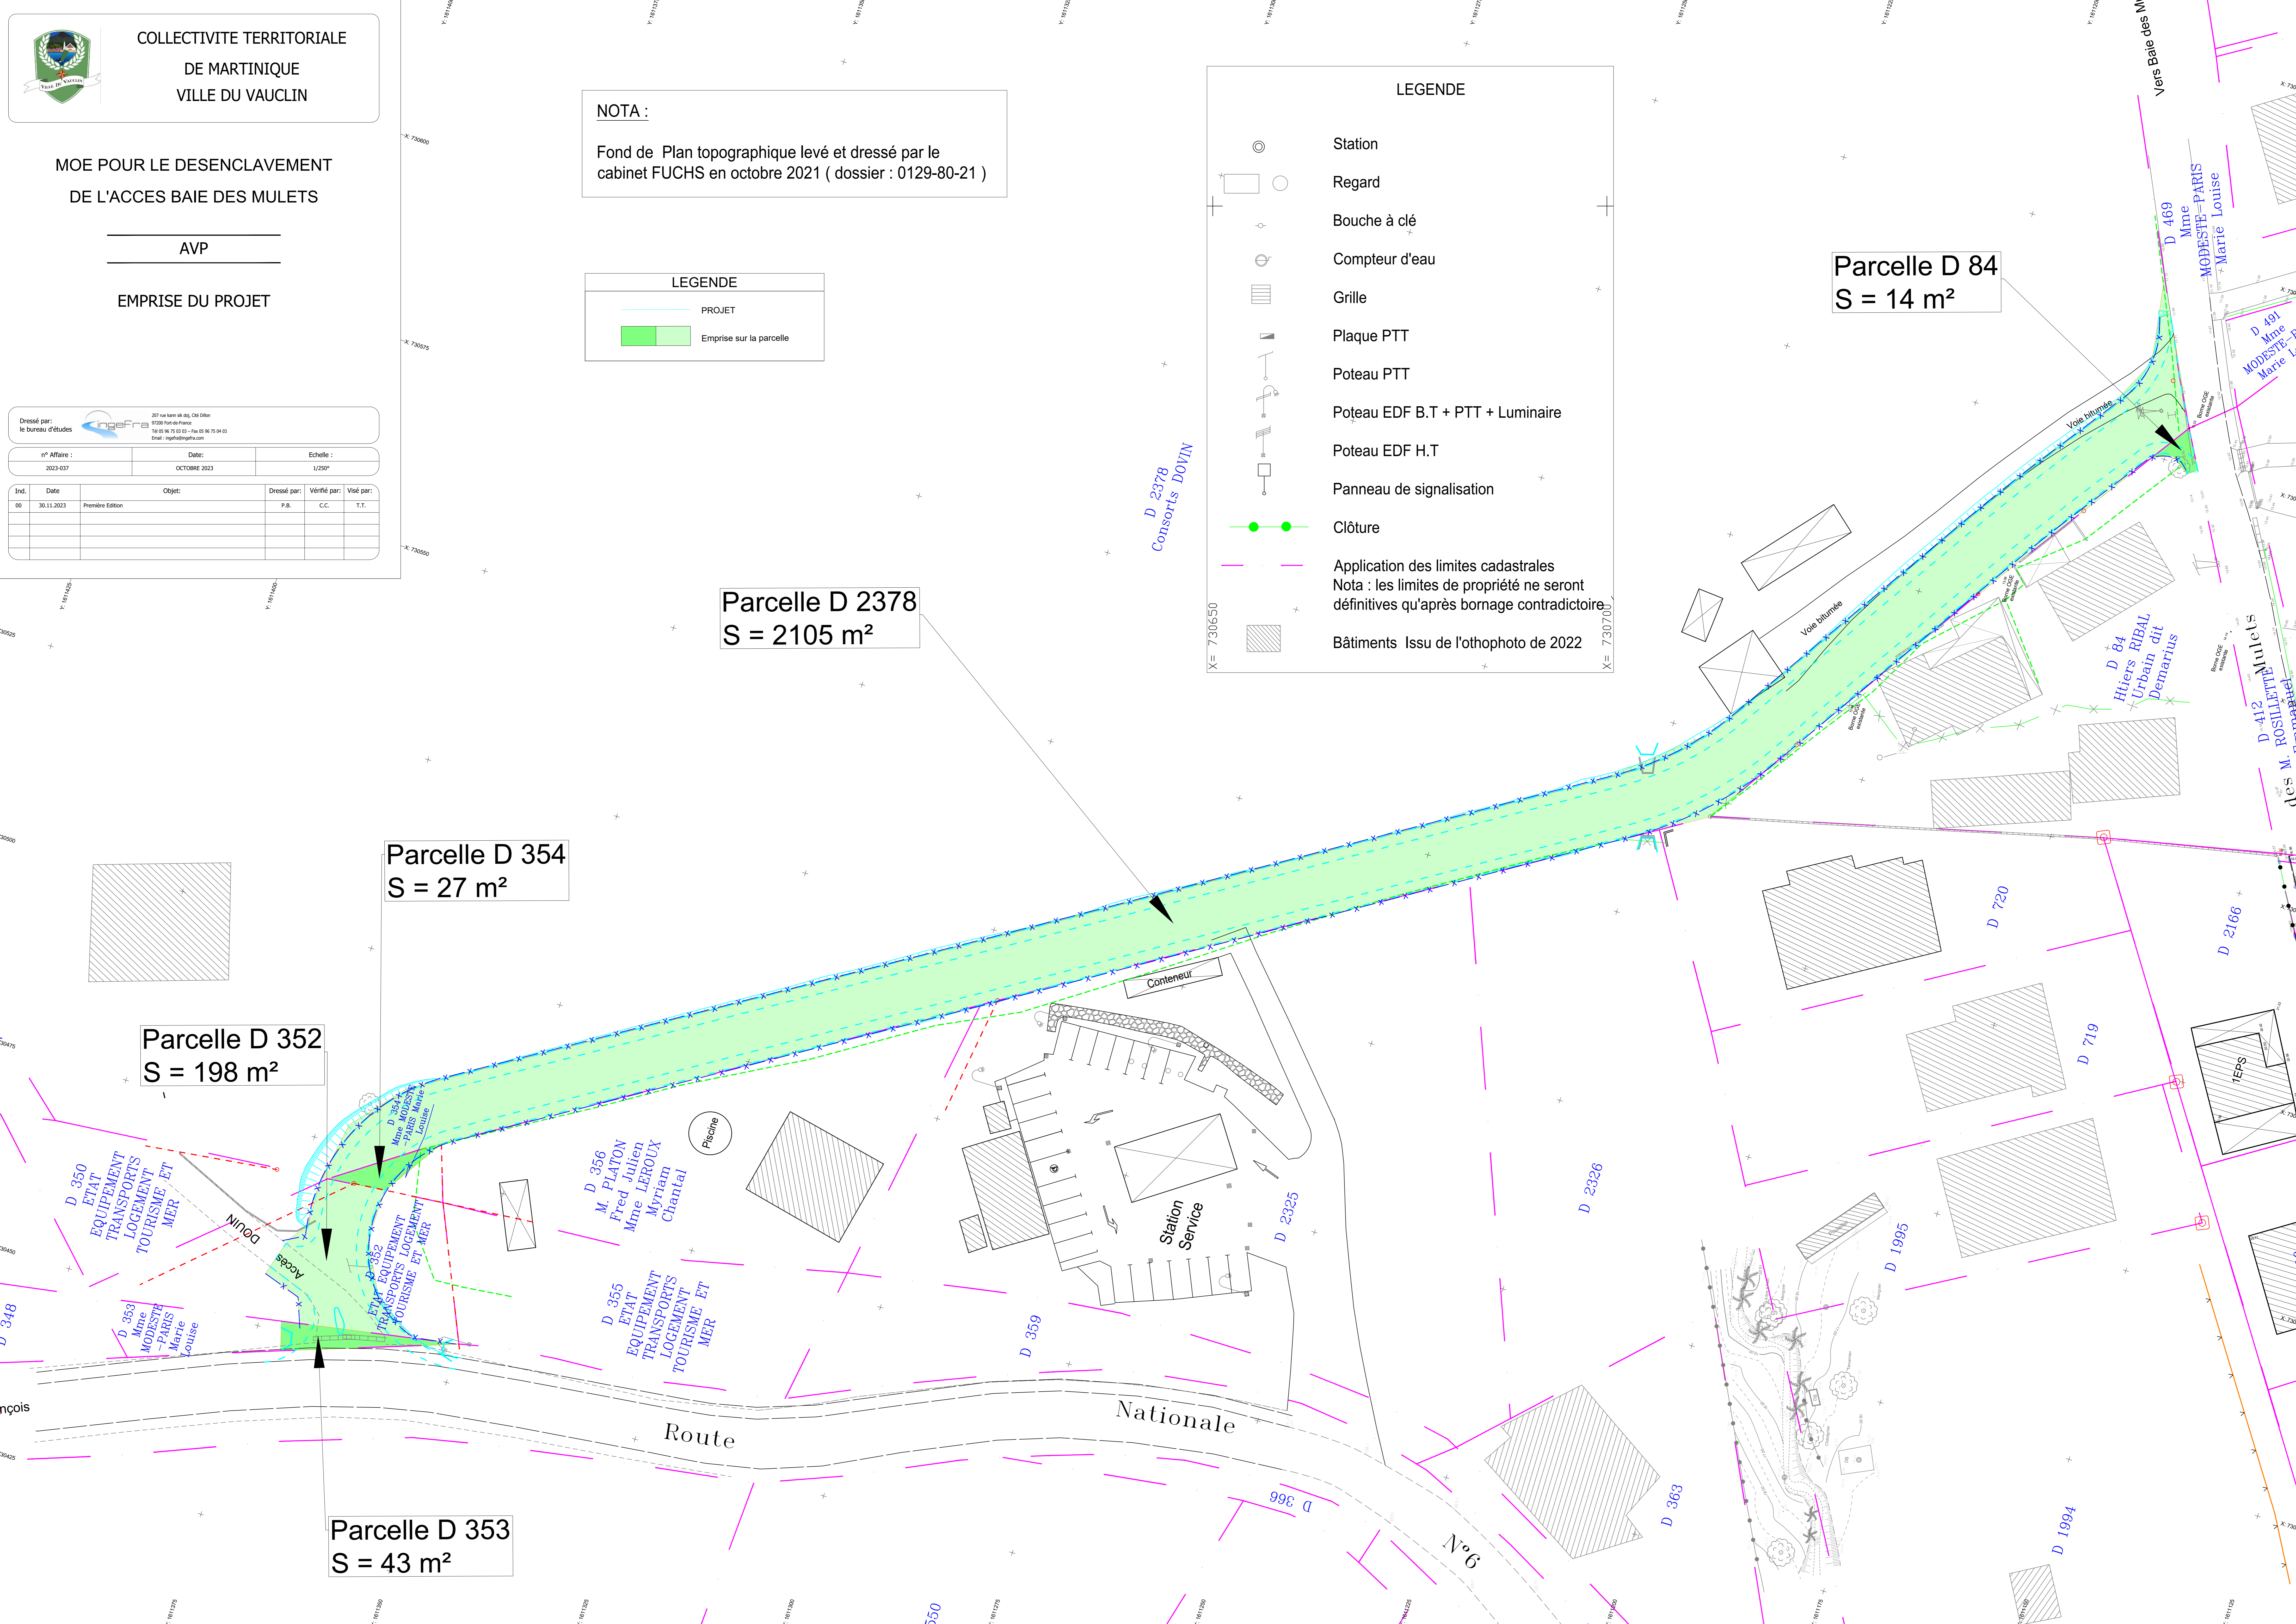

**Parcelle D 2378
S = 2105 m²**

**Parcelle D 354
S = 27 m²**

**Parcelle D 352
S = 198 m²**

**Parcelle D 353
S = 43 m²**

**Parcelle D 84
S = 14 m²**

D 2378
Consorts DOVIN

D 84
HtiERS RIBAL
Urban dit
Demarius

D 412
MULETS
des M. ROSILLETTE
Emmanuel

D 469
Mme
MODESTE-PARIS
Marie Louise

D 491
Mme
MODESTE-PARIS
Marie Louise

D 356
M. PLATON
Fred Julien
Mme LEROUX
Myriam
Chantal

D 355
ETAT
EQUIPEMENT
TRANSPORTS
LOGEMENT
TOURISME ET
MER

D 350
ETAT
EQUIPEMENT
TRANSPORTS
LOGEMENT
TOURISME ET
MER

D 353
Mme
MODESTE-PARIS
Marie Louise

Route Nationale

Station Service

Conteneur

Accès

N100

N°6

Vers Baie des MULETS

françois

DEPARTEMENT DE LA MARTINIQUE
 COMMUNE DU VAUCLIN
 Quartier Baie des Mulets
 Section D

PLAN TOPOGRAPHIQUE
 ET PARCELLAIRE

ECHELLE : 1/500
 PLANIMETRIE RATTACHEE AU SYSTEME UTM
 ALTIMETRIE RATTACHEE AU SYSTEME NGM

REFERENCES	DATE
0137-80-23	SEPTEMBRE 2023

DEMANDEUR

VILLE DU VAUCLIN
 s/c INGEFRA
 207 Rue Kan Sik Doj
 Cité Dillon
 97200 FORT DE FRANCE

Cabinet FUCHS Géomètre-Expert D.P.L.G.	IND	DATE	MODIFICATIONS
85, rue Jules Monnerot Place de l'abbé Grégoire - Terres Sainville 97200 FORT DE FRANCE Tél : (0596) 63 63 14 - Fax : (0596) 63 73 43 E-mail : GEOMETRE-FUCHS@wanadoo.fr			

NOTA :

Les Fonds de Plan topographique grisé issu du Plan de Division dressé par le cabinet GEOMEX ANTILLES en avril 2018 (dossier réf : 1606.638 / 638-RIBAL-D84-DIV) ; Plan de Division dressé par le cabinet UDINO en mars 2022 (dossier réf : 22.04.011) et le Plan topographique levé et dressé par le cabinet FUCHS en décembre 2000 (dossier : 0060-80)

Courbe de niveau issu du relevé par Lasermétrie LIDAR aéroporté sur Drone - densité type 1/200 et complètement par relevé terrestre, précision type 1/500 de +/- 8 à 12cm en xyz

NOTA :

Fond de Plan topographique levé et dressé par le cabinet FUCHS en octobre 2021 (dossier : 0129-80-21)

LEGENDE

	Station
	Regard
	Bouche à clé
	Compteur d'eau
	Grille
	Plaque PTT
	Poteau PTT
	Poteau EDF B.T + PTT + Luminaire
	Poteau EDF H.T
	Panneau de signalisation
	Clôture
	Application des limites cadastrales
	Nota : les limites de propriété ne seront définitives qu'après bornage contradictoire
	Bâtiments Issu de l'orthophoto de 2022

